



POHLED JIHOVÝCHODNÍ

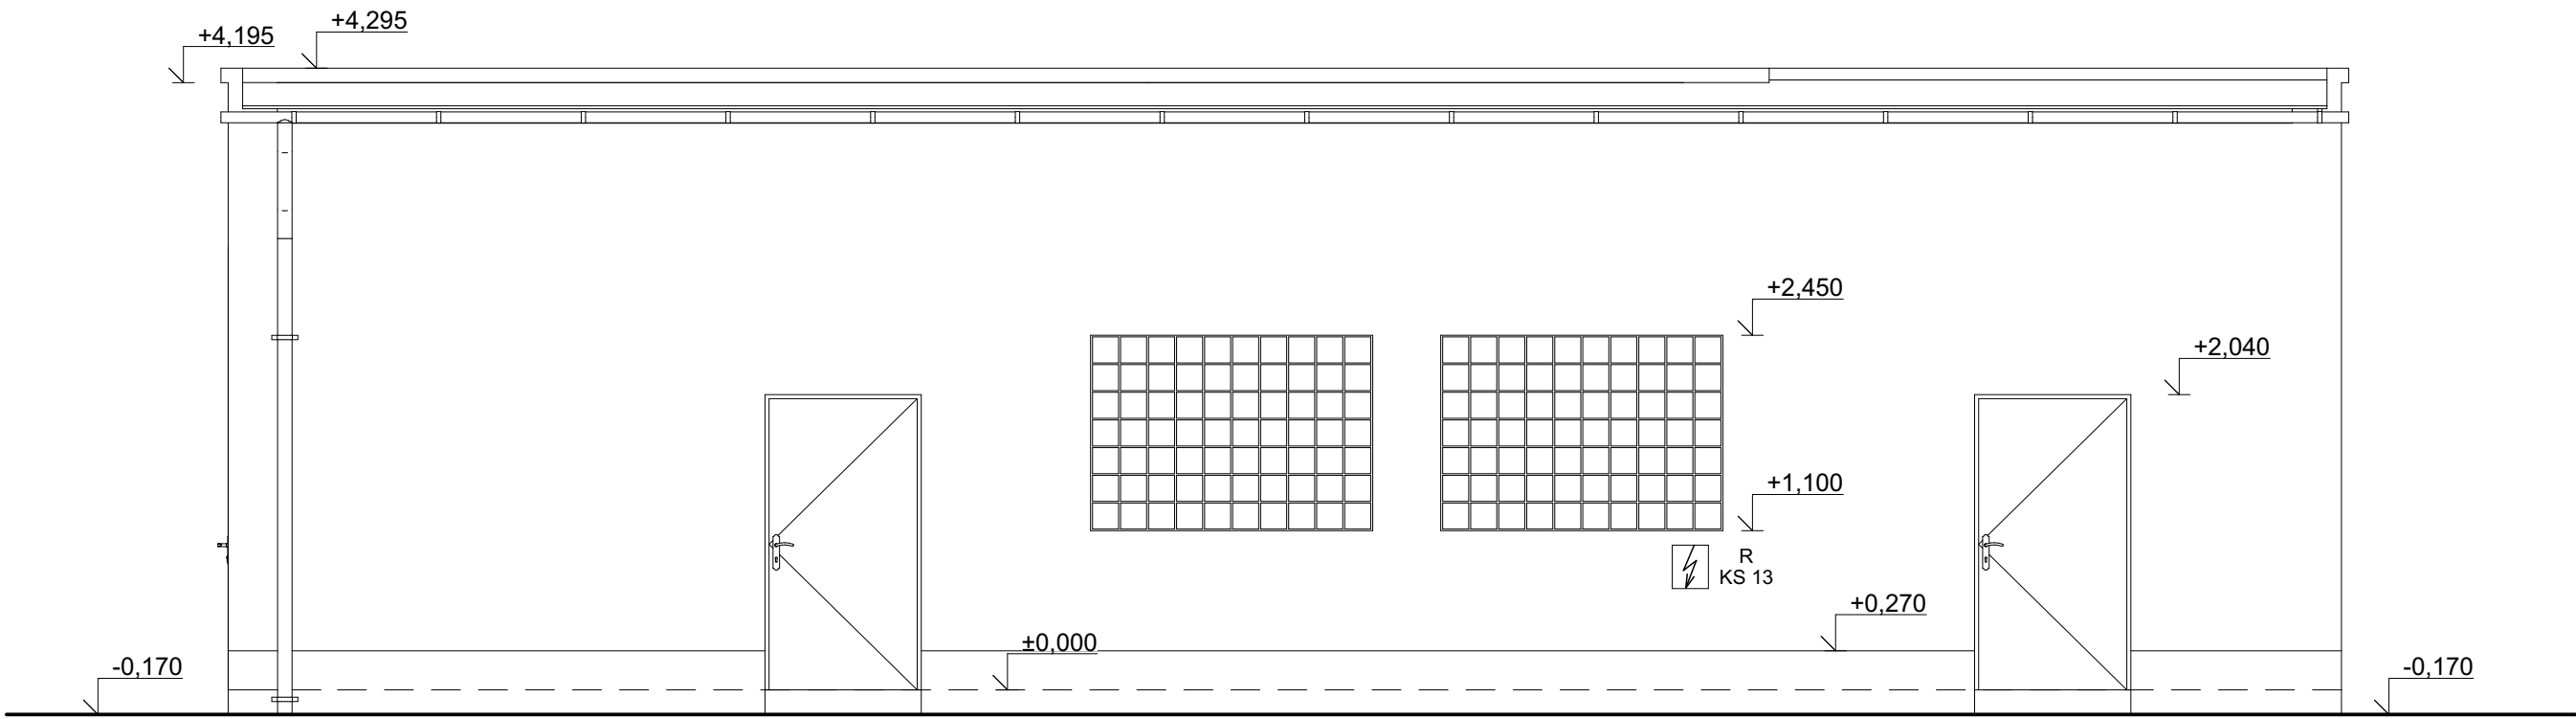

POHLED SEVEROZÁPADNÍ

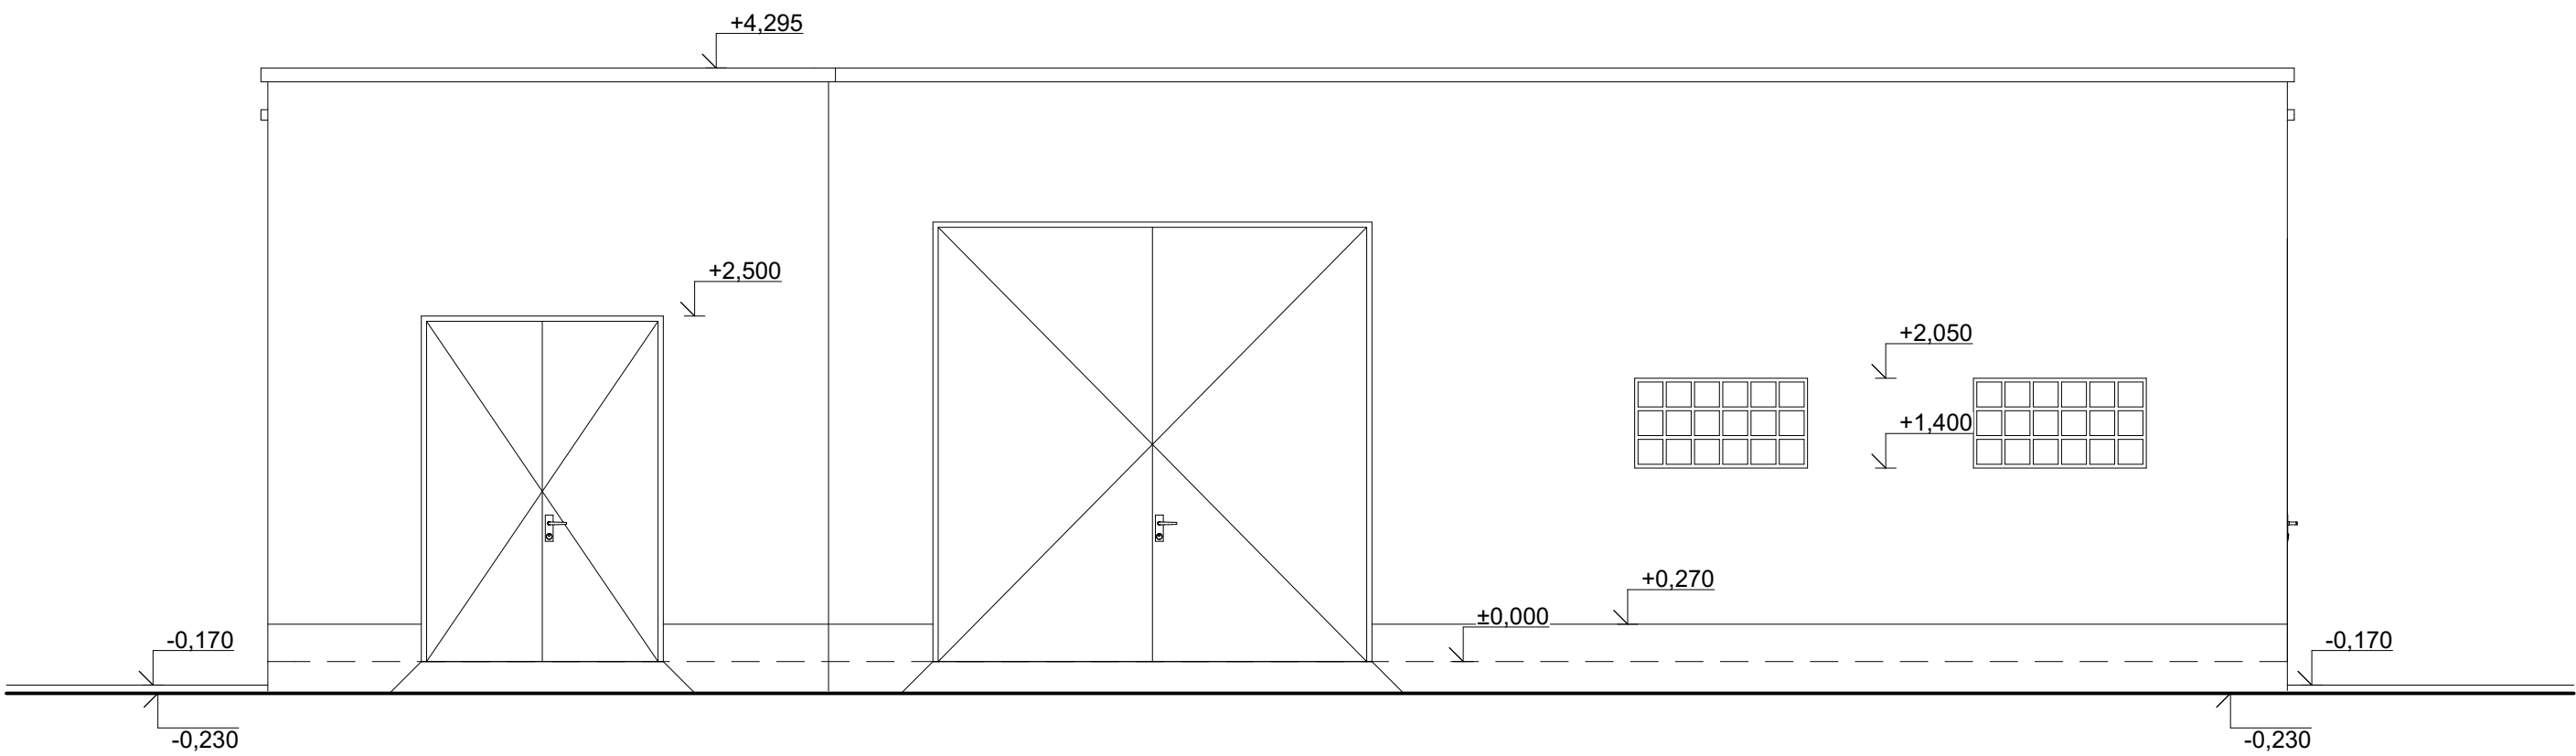

<div> <div>VYPRACOVAL</div> <div>Pavel Šustr</div> </div>	<div> <div>KONTROLOVAL</div> <div>Bc. Luděk Nedělka</div> </div>	<div> <div>OPRAVNĚNÁ OSOBA</div> <div>Ing. Milan Oplíšťil</div> </div>	<div> <div>ERPLAN</div> <div>PROJEKTOVÁ KANCELÁŘ</div> </div>	<div> <div>ČÍSLO VÝTISKU</div> </div>
<div> <div>STAVEBNÍK</div> <div>Správa železnic, státní organizace, Oblastní ředitelství Brno, Správa pozemních staveb, Kounicova 688/26, 611 43, Brno Veveří, IČO: 70994234</div> </div>	<div> <div>NÁZEV AKCE</div> <div>Havlíkův Brod ST MES oprava</div> </div>	<div> <div>MÍSTO AKCE</div> <div>Havlíkův Brod</div> </div>	<div> <div>DATUM</div> <div>04/2021</div> </div>	<div> <div>FORMÁT</div> <div>6xA4</div> </div>
<div> <div>NÁZEV ČÁSTI</div> <div>E.2.1. STAVEBNÍ ČÁST E.2.1.1 STÁVAJÍCÍ STAV STAVEBNÍ OBJEKT SO-01.01.02 SKLAD PHM, GARÁŽE, DÍLNY</div> </div>	<div> <div>Č. POJISNÉ</div> <div>---</div> </div>	<div> <div>Č. POJISNÉ</div> <div>st. 7372</div> </div>	<div> <div>REVIZE</div> <div>0</div> </div>	<div> <div>MEŘÍTKO</div> <div>1:50</div> </div>
<div> <div>OBSAH VÝKRESU</div> <div>POHLEDY</div> </div>	<div> <div>INT. ČÍSLO</div> <div>I23002105</div> </div>	<div> <div>KÓTY V</div> <div>MM</div> </div>	<div> <div>POR. ČÍSLO</div> <div>E.2.1.1.5</div> </div>	<div> <div>ČÍSLO VÝTISKU</div> </div>