


ŘEZ A-A

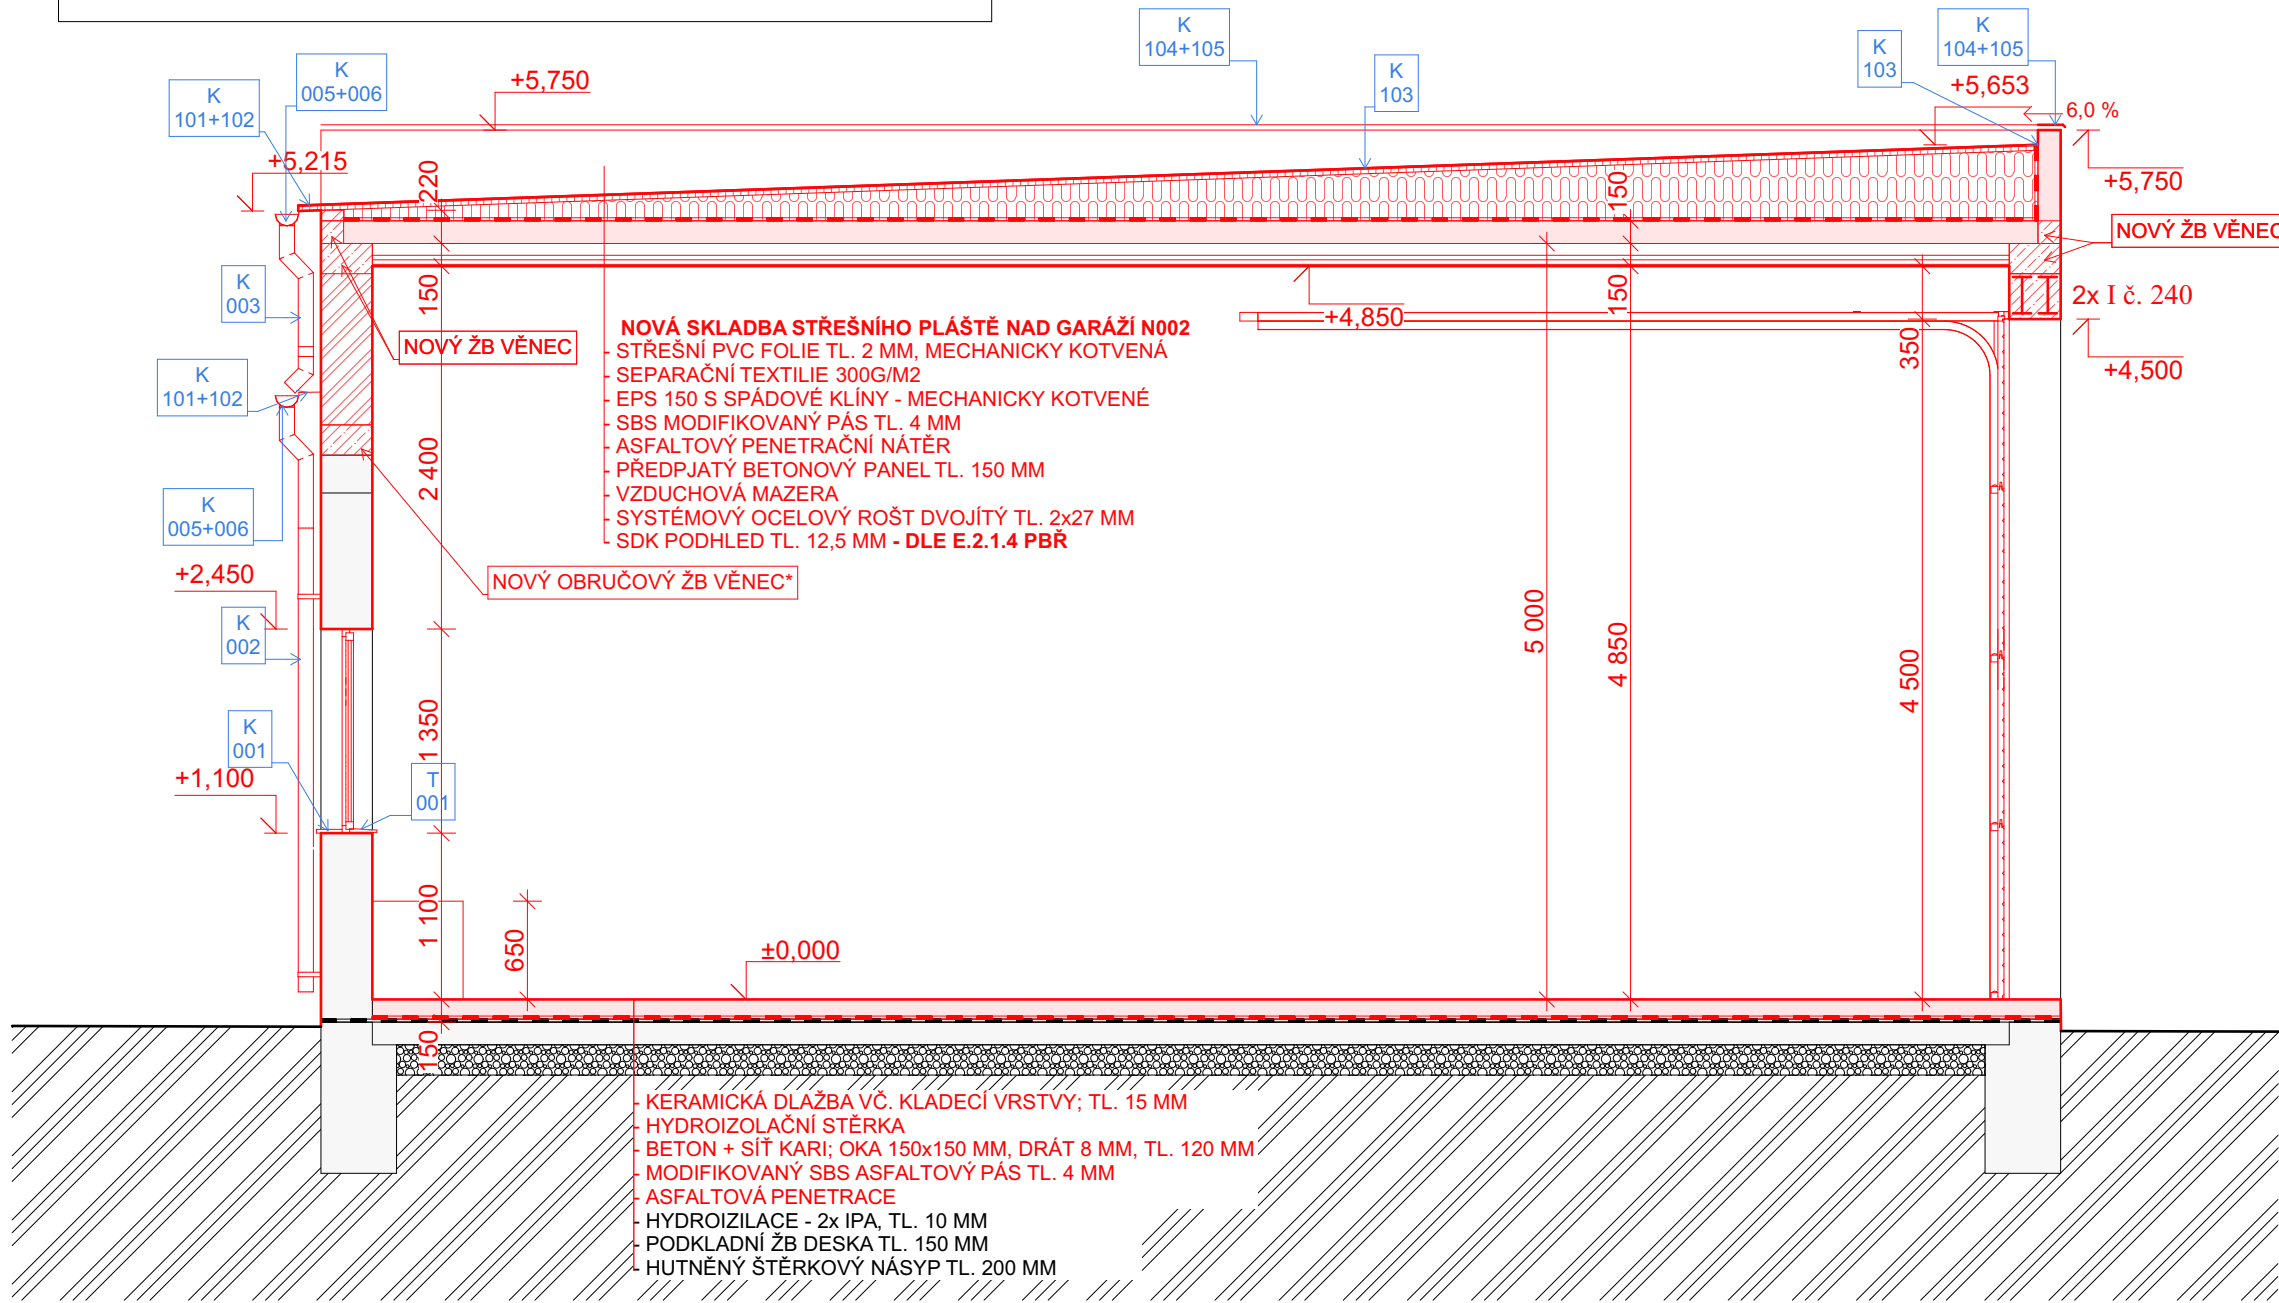

IZOLACE:
STŘEŠNÍ FOLIE

PLASTOVÁ STŘEŠNÍ FOLIE NA BÁZI PVC-P VYZTUŽENA POLYESTEROVOU MŘÍŽKOU; ODOLNÁ UV ZÁŘENÍ;
S POŽÁRNÍ ODOLNOSTÍ B ROOF (t3); BARVA ŠEDÁ RAL 7015, NEBO JÍ NEJBÍLŽE PODOBNÁ


PROTI VODĚ:

HYDROIZOLAČNÍ PÁS Z SBS MODIFIKOVANÉHO ASFALTU S NOSNOU VLOŽKOU Z AL FOLIE
KAŠÍROVANOU SKLENĚNÝMI VLÁKNY
NOVÝ HYDR.IZ. PÁS BUDE NAVAŘEN NA STÁVAJÍCÍ IZOLACI ZEMNÍ VLHKOSTI (NA PODLEZE I POD STĚNOU)

ŽB VĚNEC:

BETON TŘIDY C20/25. 4x DRÁT PRŮMĚR 12 MM + TŘMINKY PRŮMĚR 6 MM Á 300 MM

ŘEZ B-B

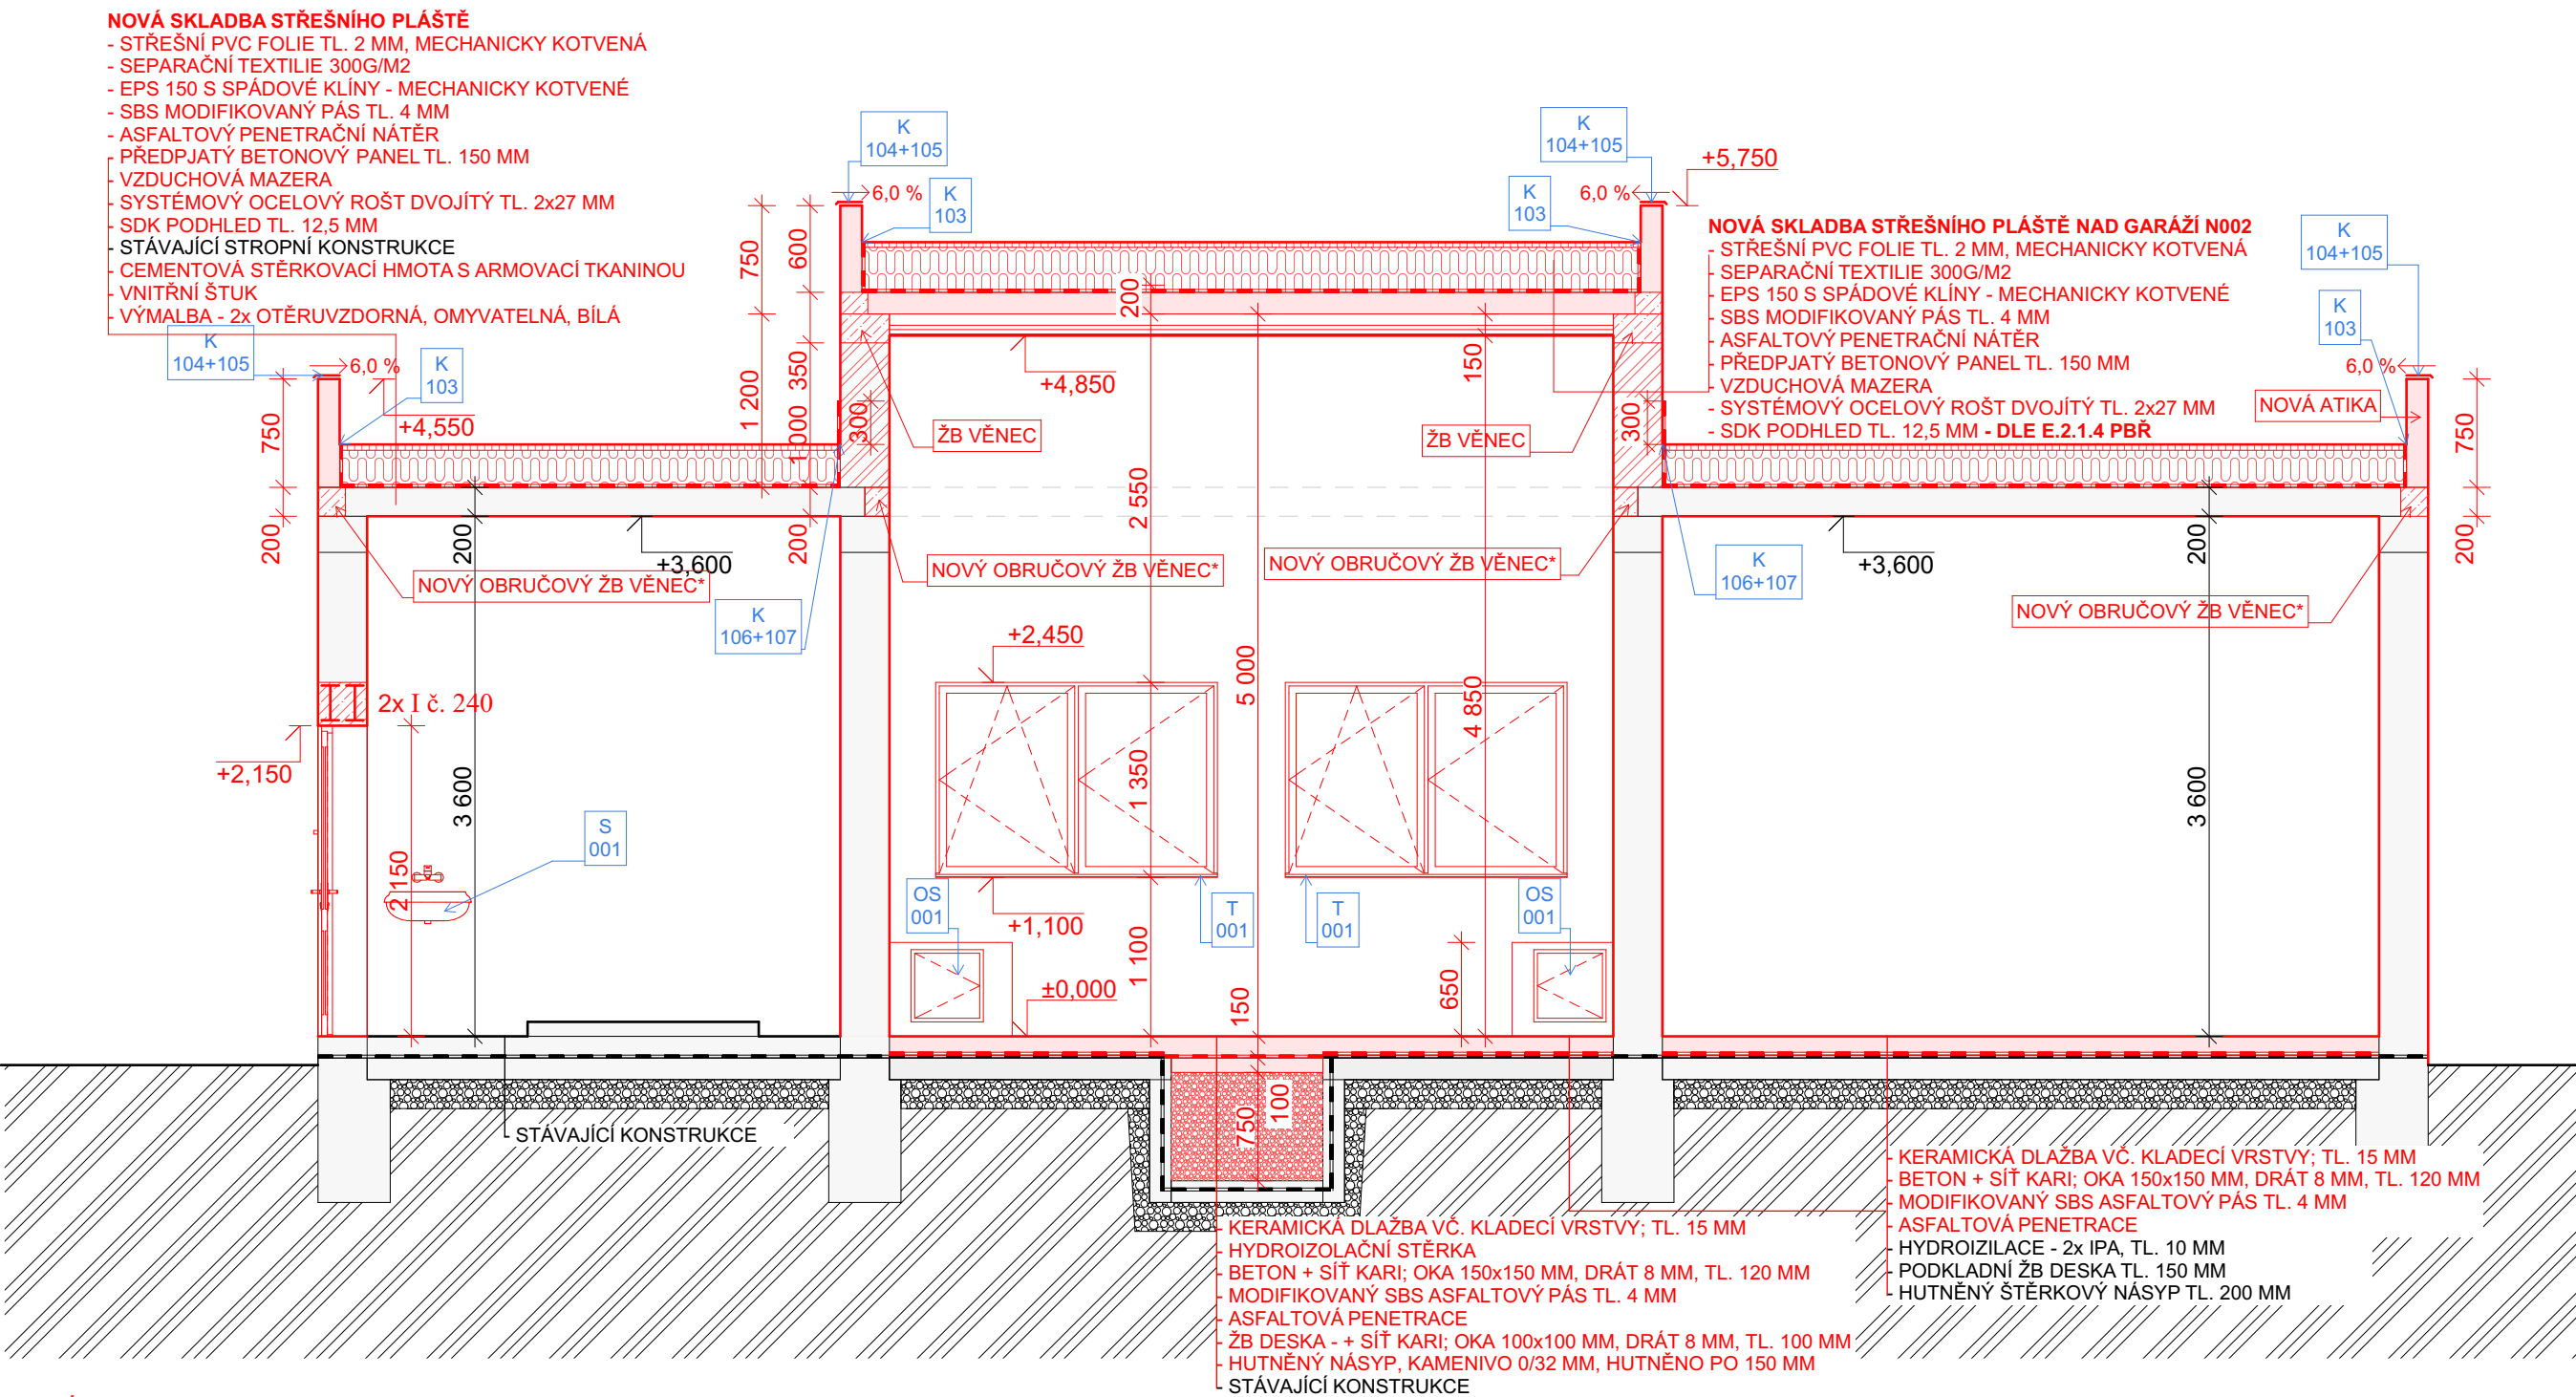

POZNÁMKA: *
OBRUČOVÝ VĚNEC V ÚROVNI STROPU NEJDŘÍVE PŘI REALIZACI NA KD POSODIT. V PŘÍPADĚ, ŽE BUDE NEPOŠKOZEN A ÚNOSNÝ, NOVÝ VĚNEC NEBUDE PROVÁDĚN - NUTNO POSODIT NA KD.

VYPRACOVAL Pavel Šustr	KONTROLOVAL Bc. Luděk Nedělka	OPRAVNĚNÁ OSOBA Ing. Milan Oplištil	ERPLAN PROJEKTOVÁ KANCELÁŘ	ČÍSLO VÝTISKU
STAVEBNÍK Správa železnic, státní organizace, Oblastní ředitelství Brno, Správa pozemních staveb, Kounicova 688/26, 611 43, Brno Veveří, IČO: 70994234	DATUM 04/2021	REVIZE	FORMÁT	
NÁZEV AKCE Havlíkův Brod ST MES oprava	MÍSTO AKCE Havlíkův Brod	ÚČEL	D P S	
NÁZEV ČÁSTI E.2.1. STAVEBNÍ ČÁST E.2.1.3 NOVÉ KONSTRUKCE STAVEBNÍ OBJEKT SO-01.01.02 SKLAD PHM, GARÁŽE, DÍLNÝ	Č. POJISNÉ -	Č. POJISNÉ st. 7372	MĚŘÍTKO 1:50	FORMÁT 6xA4
OBSAH VÝKRESU ŘEZY	KAT. ÚZEMÍ Havlíkův Brod [637823]	KÓTY V MM	INT. ČÍSLO I23002105	POR. ČÍSLO E.2.1.3.4