



POHLED JIHOVÝCHODNÍ

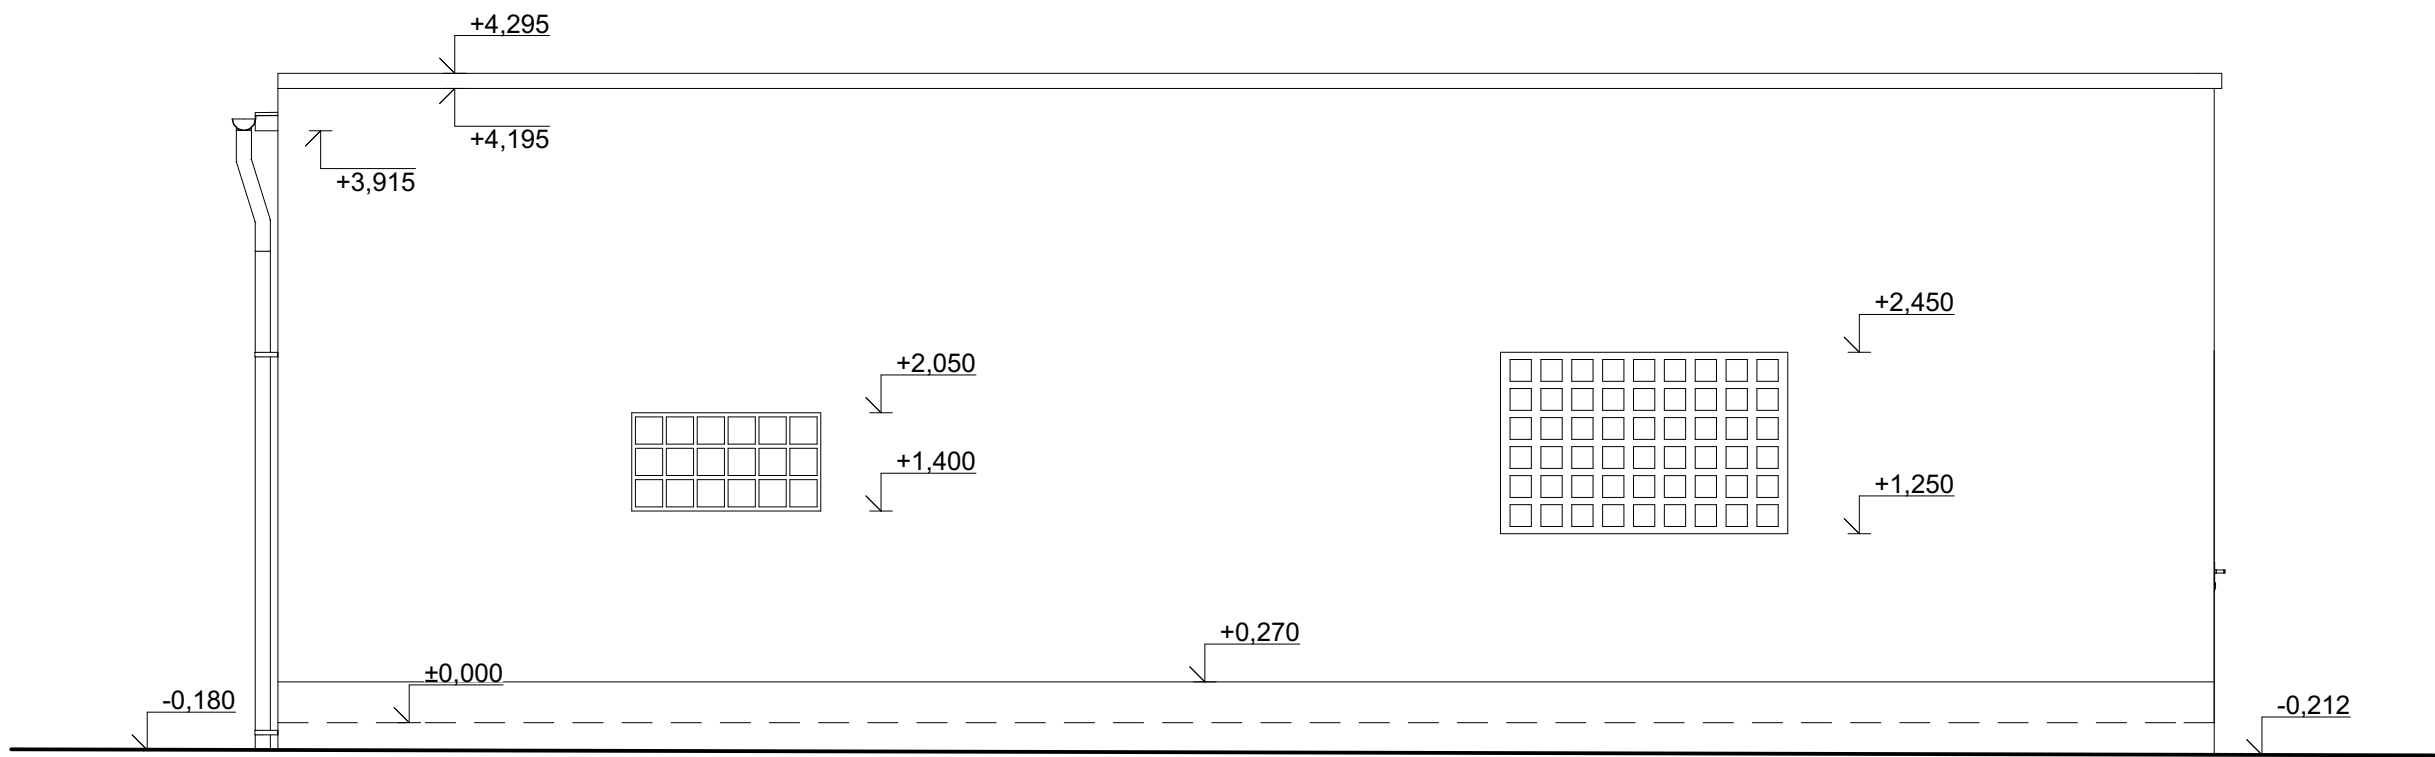

POHLED SEVEROZÁPADNÍ

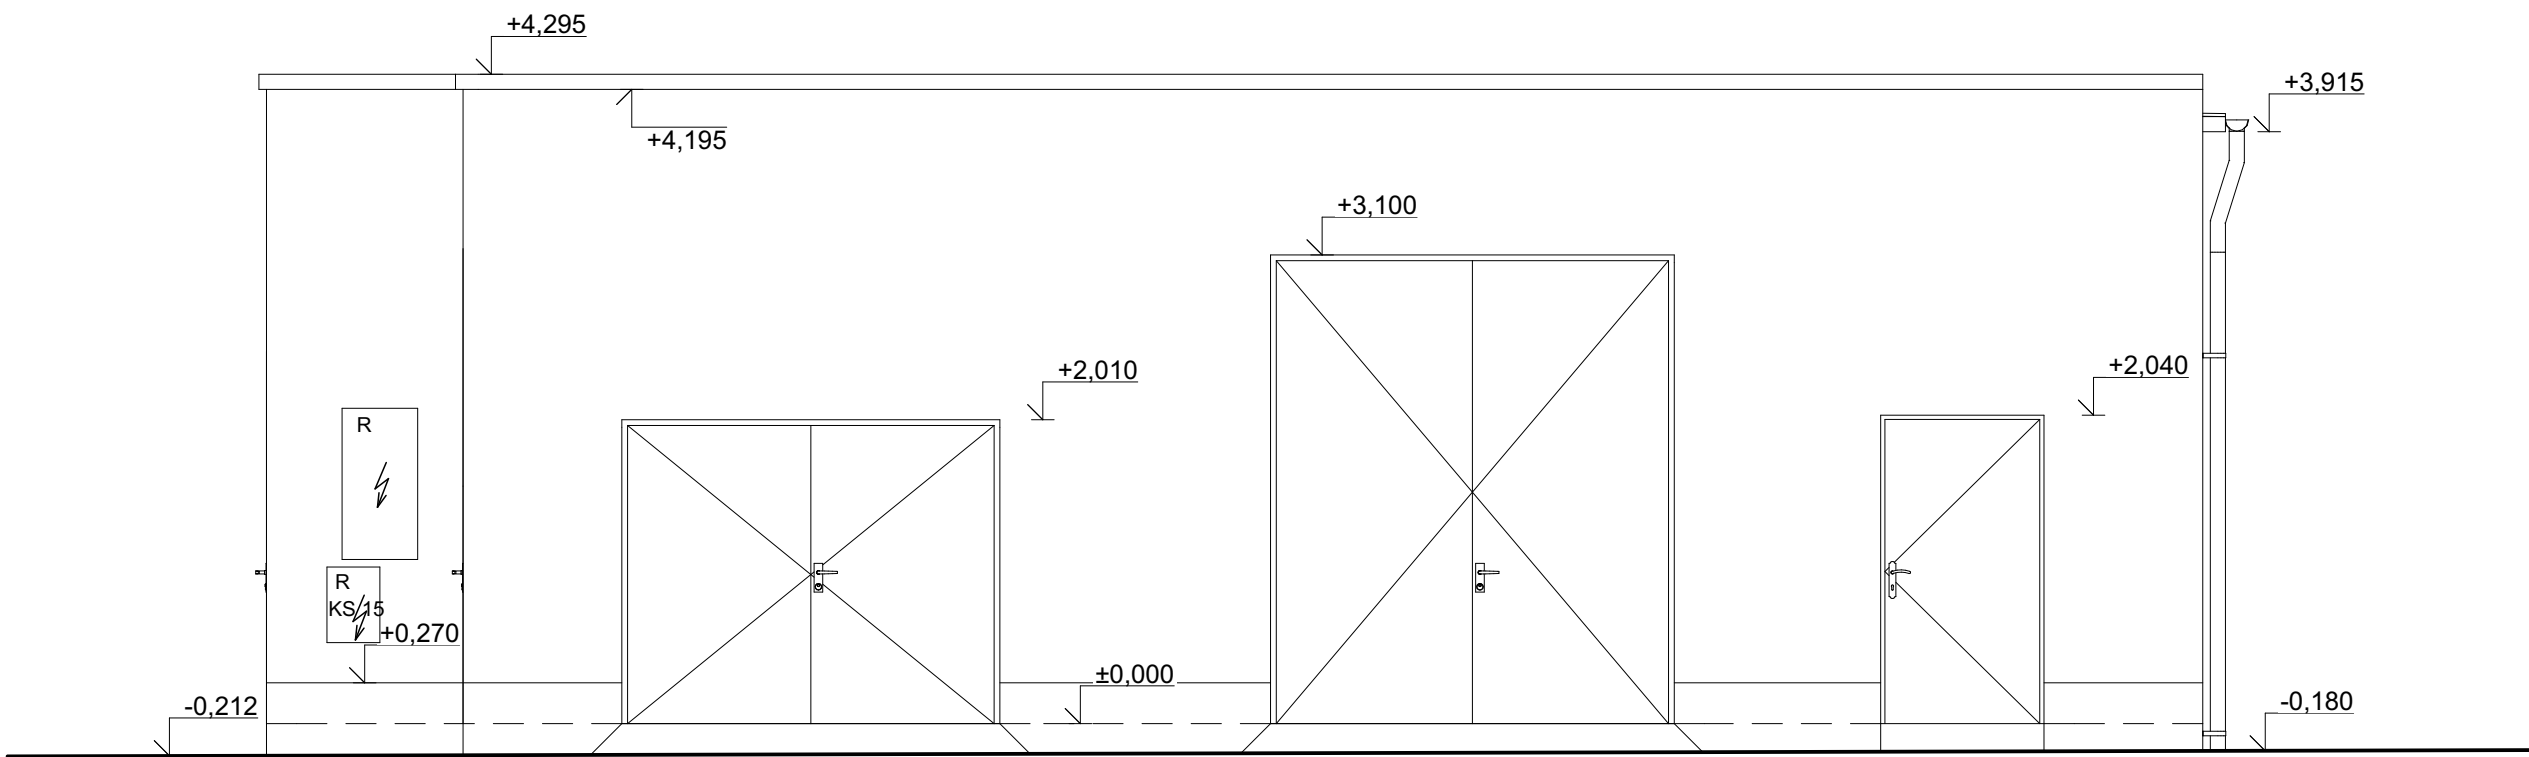

VYPRACOVAL	KONTROLOVAL	OPRAVNĚNÁ OSOBA	<div>ERPLAN</div> <div>PROJEKČNÍ KANCELÁŘ</div>	ČÍSLO VÝTISKU
Pavel Šustr	Bc. Luděk Nedělka	Ing. Milan Oplíští		
STAVEBNÍK	Správa železnic, státní organizace, Oblastní ředitelství Brno, Správa pozemních staveb, Kounicova 688/26, 611 43, Brno Veveří, IČO: 70994234		DATUM	FORMÁT
NÁZEV AKCE	Havlíčkův Brod ST MES oprava		REVIZE	
NÁZEV ČÁSTI	E.2.1. STAVEBNÍ ČÁST E.2.1.1 STÁVAJÍCÍ STAV	MÍSTO AKCE Havlíčkův Brod	ÚČEL	D P S
Č. POZEMKU	st. 7372	Č. POJISNÉ	MĚŘÍTKO	
KAT. ÚZEMÍ	Havlíčkův Brod [637823]	Č. POJISNÉ	KÓTY V	MM
OBSAH VÝKRESU	POHLEDY		INT. ČÍSLO	POR. ČÍSLO
		I23002105	E.2.1.1.4	