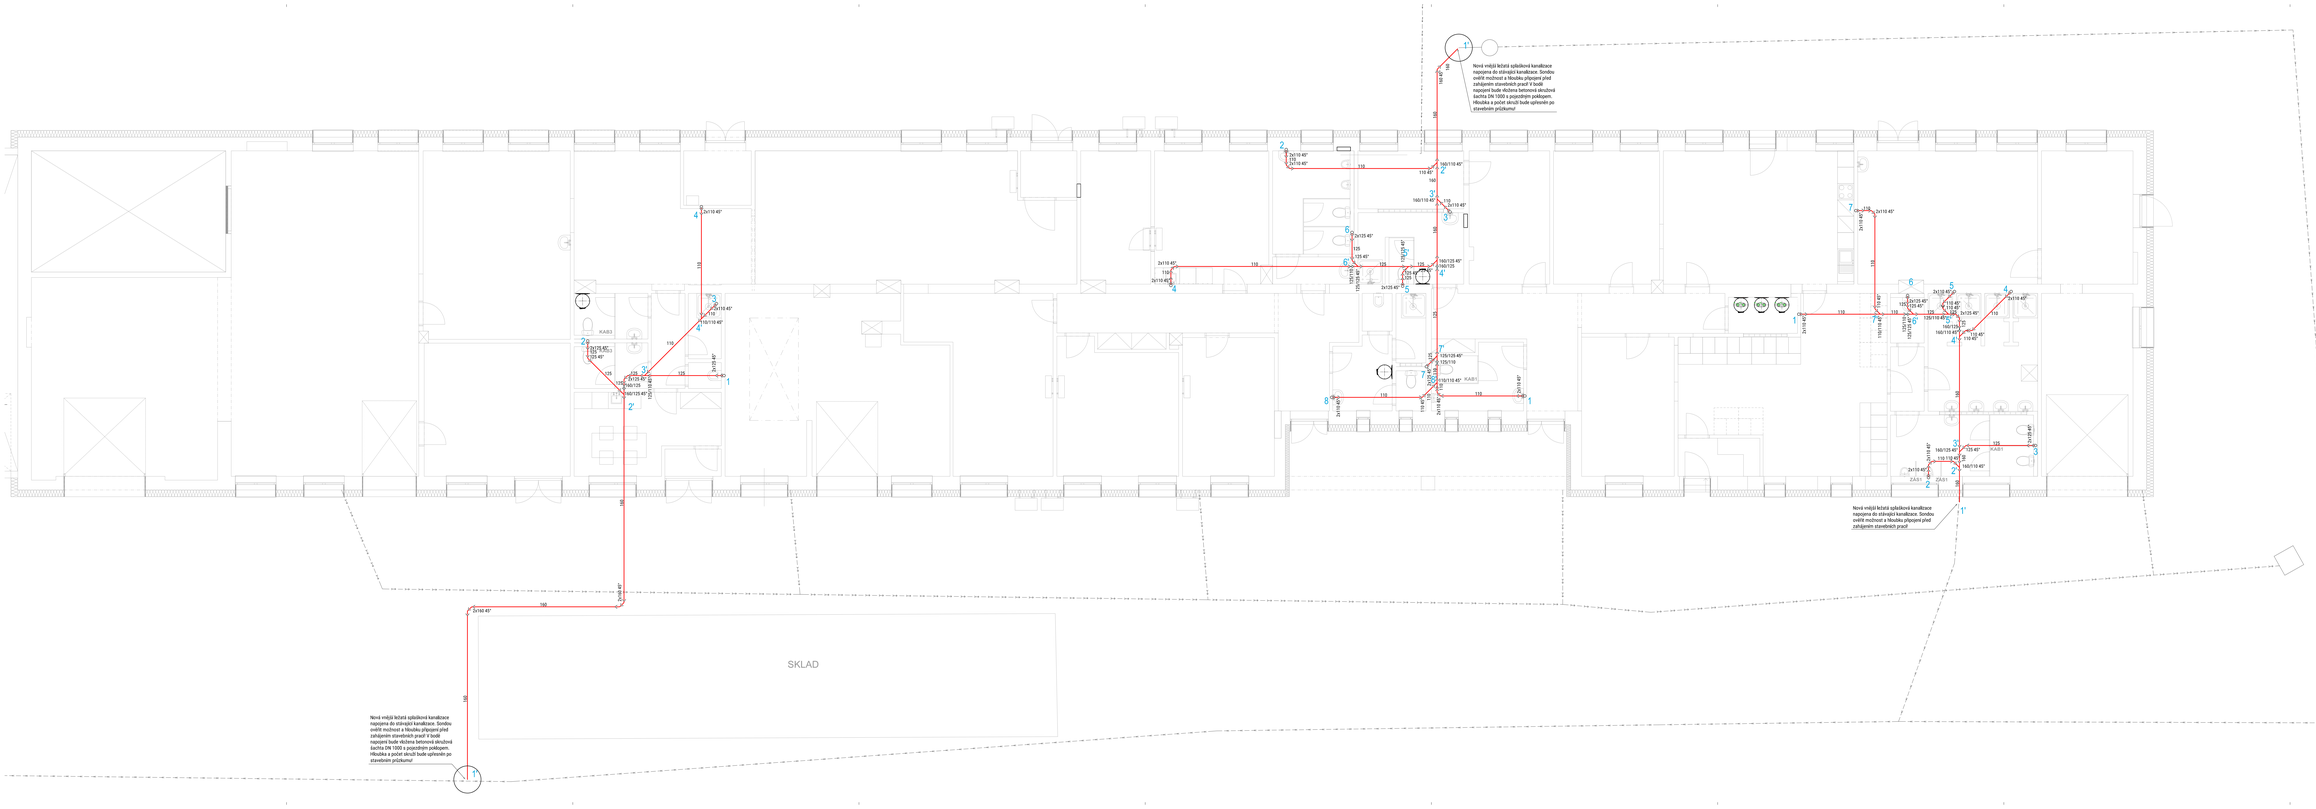

PŘED ZAHÁJENÍM PRACÍ BUDOU VYTÝČENY VEŠKERÉ SÍTĚ A BUDE PROVEDENO JEJICH OZNAČENÍ.
NOVÉ ŠACHTY NA SPLAŠKOVÉ KANALIZACI NEJSOU Z DŮVODU NEZNÁMÉ HLOUBKY ZAKRESLENY V ŘEZECH.

LEGENDA ČAR
- stávající podzemní vedrovod
- nová splašková kanalizace
- Dima HS systém PP
- zrušená splašková kanalizace (předpoklad)
- dešťová kanalizace (předpoklad)

ZHOTOVITEL: Pilsy Sure	KONTROLOVAL: Ing. Lukáš Vavřička	SPRACOVÁNO OSOBA: Ing. Milan Opatrný	PLAN:
STAVBA:	Správa železnic, státní organizace, Oblastní ředitelství Brno, Správa železničních staveb, Kounicova 680/26, 611 42, Brno-Invalidovna		
OBJEKT:	Havlíčkův Brod ST MES správa		
ČÁST:	2.2.2.2 VODOVOD A KANALIZACE		
ČÁST:	ležatá zpráva		