


1.NP, 0,00, výšky přípojovací kanalizace jsou vepsány v legendě zařízovacích předmětů.

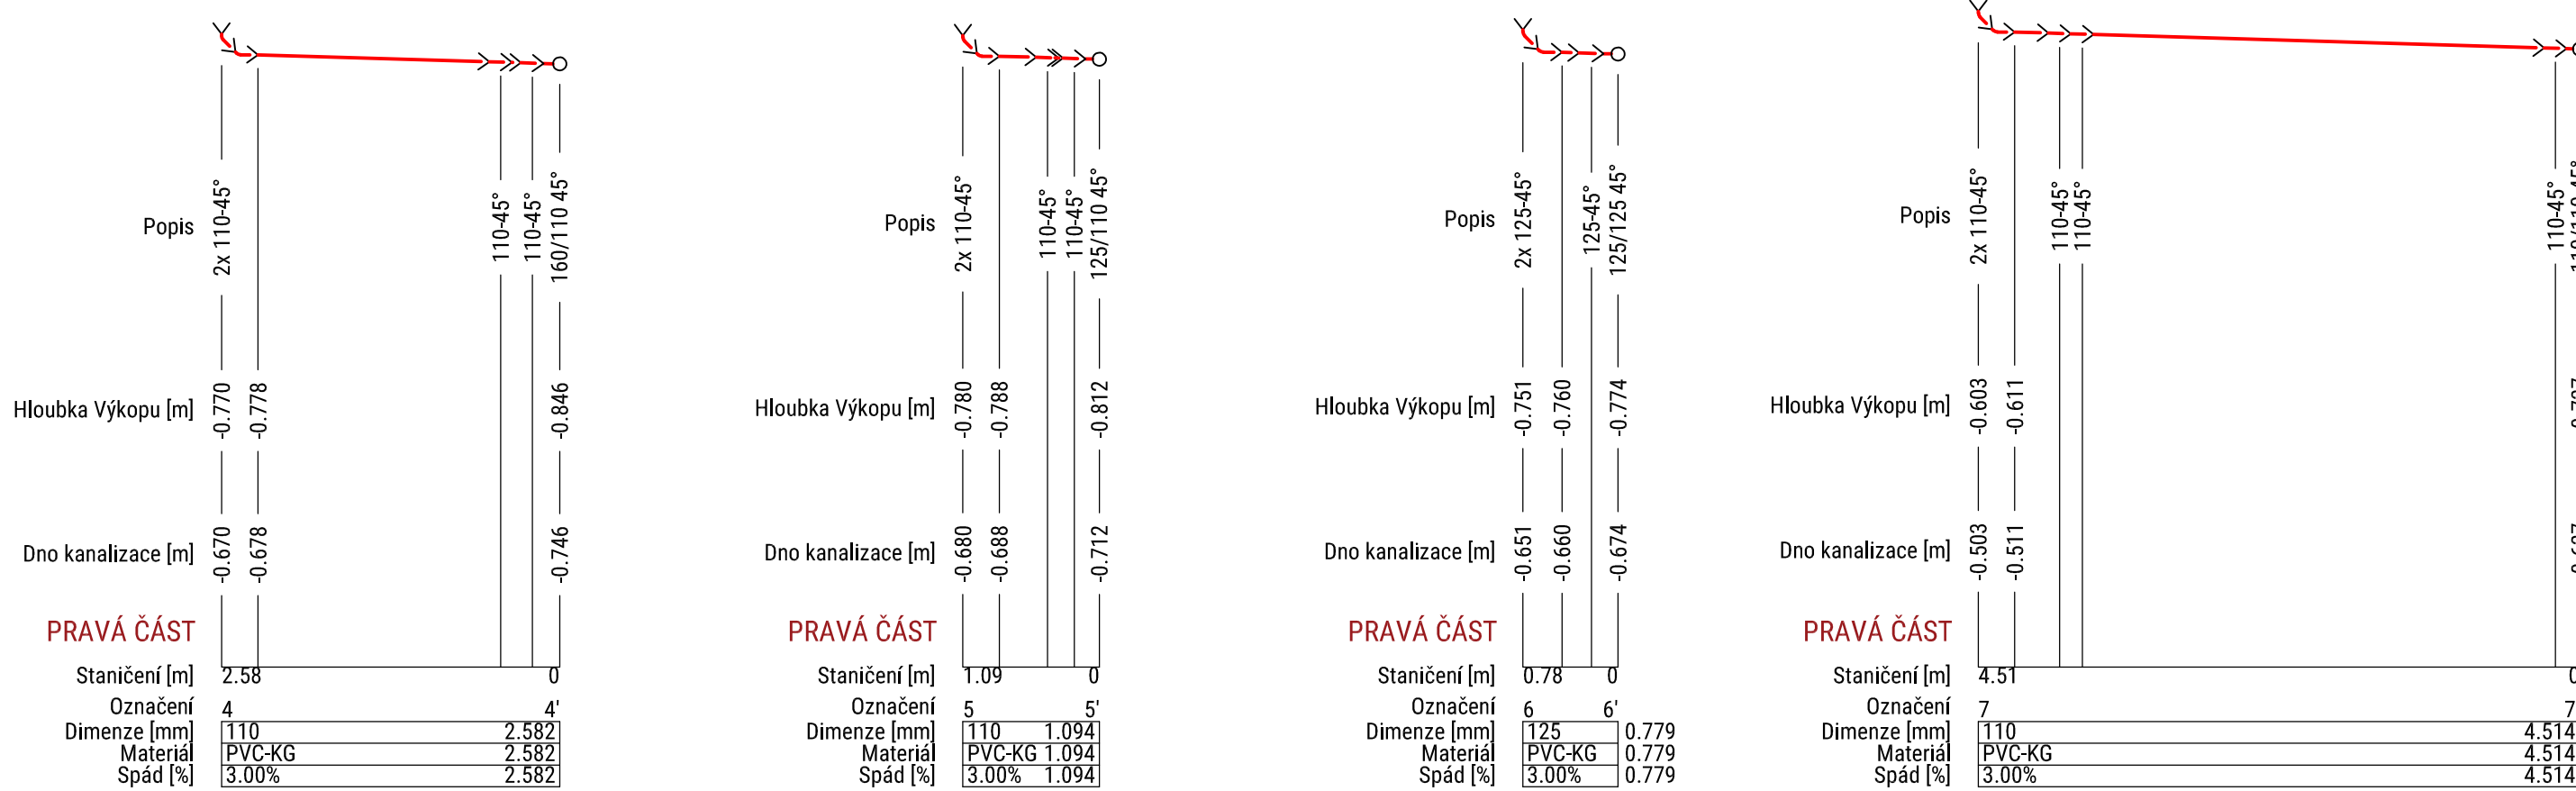

1:000 = PODLAHA ZADYŠENÍ = 400.000				ČÍSLO VÝTISKU	
VYPRACOVAL	KONTROLOVAL	OPRAVNĚNÁ OSOBA		ČRPLAN	A1
Pavel Šustr	Bc. Lukáš Nedelka	Ing. Milan Opilštil			
STAVĚNÍK	Správa železnic, státní organizace, Oblastní ředitelství Brno, Správa pozemních staveb, Kounicova 688/26, 611 43, Brno Veveří, IČO: 70994234				DATUM 04/2021
NÁZEV PRŮJEKTU	Havlíčkův Brod ST MES oprava				REVIZE
NÁZEV ČÁSTI	E.2.6.2 VODOVOD A KANALIZACE NOVÝ STAV				DPS
Č. PRŮJEKTU		MĚŘÍTKO		FORMÁT	
Z. POZEMKOVÝ		1:50		A1	
KAT. ÚZEMÍ		KÓTY		mm	
Havlíčkův Brod (307923)		PRŮJ. ČÍSLO		POR. ČÍSLO	
REZY LEŽATÉ KANALIZACE		123002105		E.2.6.2.2-06	