TN-C-S 3NPE~50Hz 400V In=63A, Iks=6kA

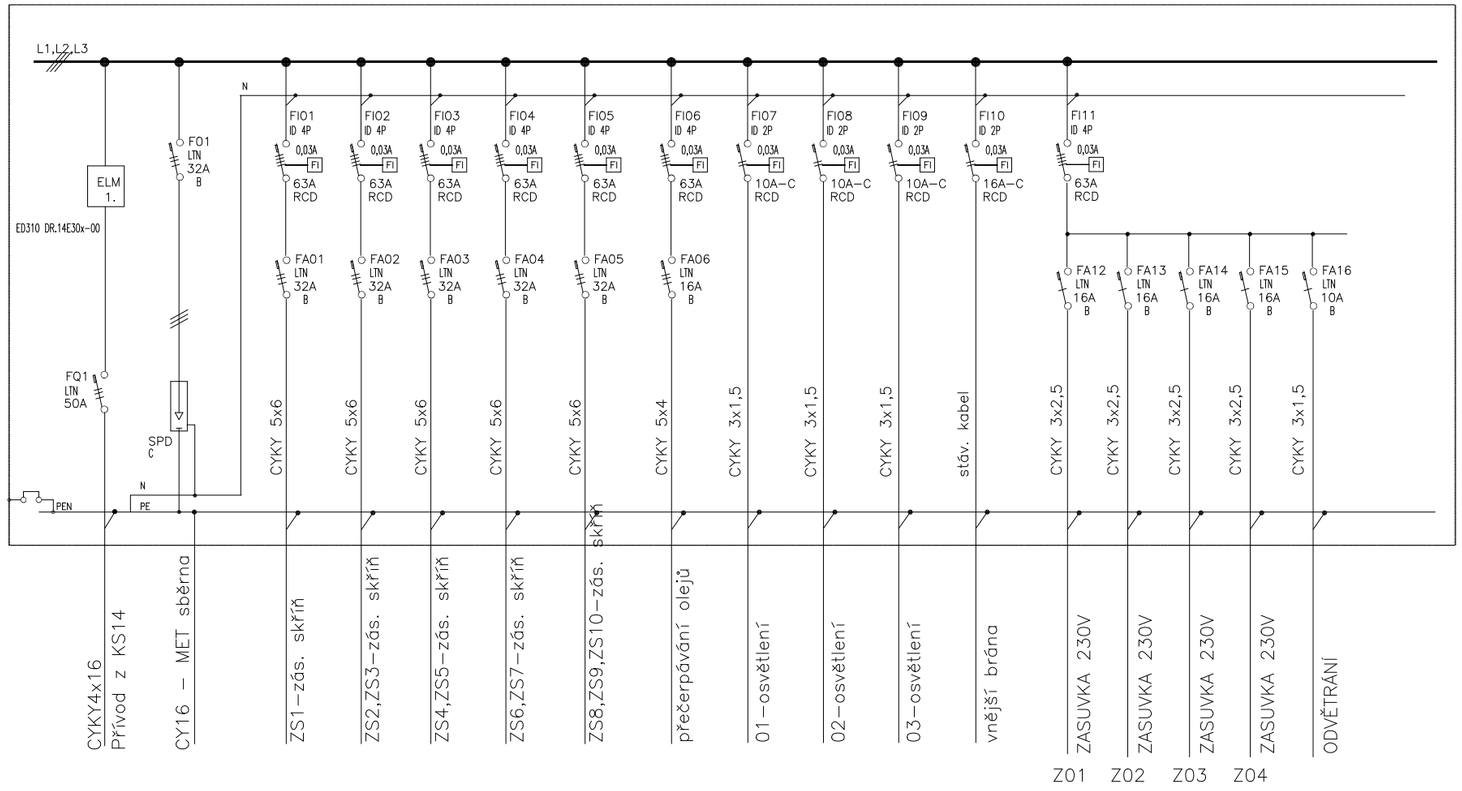

Zapojení dle tech.podmínek Správy železnic – https://www.spravazeleznic.cz/dodavatele-odberatele/energetika/podminky-pripojeni . Demontované stávající elektroměry předat na OŘ Brno elektroměrová služba.

V rozvaděčích s elektroměry počítat s osazením DOE (dva moduly).

ROZVADEC: RMS

PLASTOVÝ – ZAPUŠTĚNÝ, 800x600x120mm

PŘÍVOD SPODEM, VÝVODY HOREM

KRYTÍ IP 54/20

NORMY:

SOUSTAVA NAPĚTÍ

230/400V AC 50Hz TN-C-S

OCHRANA PROTI NEB. DOTYKU NEŽIVÝCH ČÁSTÍ

AUTOMATICKÝM ODPOJENÍM OD ZDROJE V SÍTI TN-C-S

DLE ČSN 33 2000-4-41 ED.3.

VYPRACOVAL	KONTROLOVAL	OPRÁVNĚNÁ OSOBA	ČÍSLO VÝTISKU
PROVAZNÍK	ŠUSTR	ING BĚLOHRADSKÝ	
STAVEBNÍK	Správa železnic, státní organizace, Oblastní ředitelství Brno, Správa pozemních staveb, Kounicova 688/26, 611 43, Brno Veveří, IČO: 70994234		DATUM 04/2021
NÁZEV AKCE	**Havlíčkův Brod ST MES oprava**	MÍSTO AKCE **Havlíčkův Brod**	REVIZE
NÁZEV ČÁSTI	E.2.10 SILNOPROUD E.2.11 HROMOSVODY STAVEBNÍ OBJEKT SO-01.01.02 **SKLAD PHM, GARÁŽE, DÍLNY**	Č. POPISNÉ - - - Č. POZEMKU **st. 7372** KAT. ÚZEMÍ **Havlíčkuv Brod [637823]**	ÚČEL **D P S** MĚŘÍTKO KÓTY V MM
OBSAH VÝKRESU	**ROZVÁDĚČ RMS**		INT. ČÍSLO I23002105 POŘ. ČÍSLO **E2.10.-2**

ER PLAN PROJEKČNÍ ATELIÉR

FORMÁT 2xA4