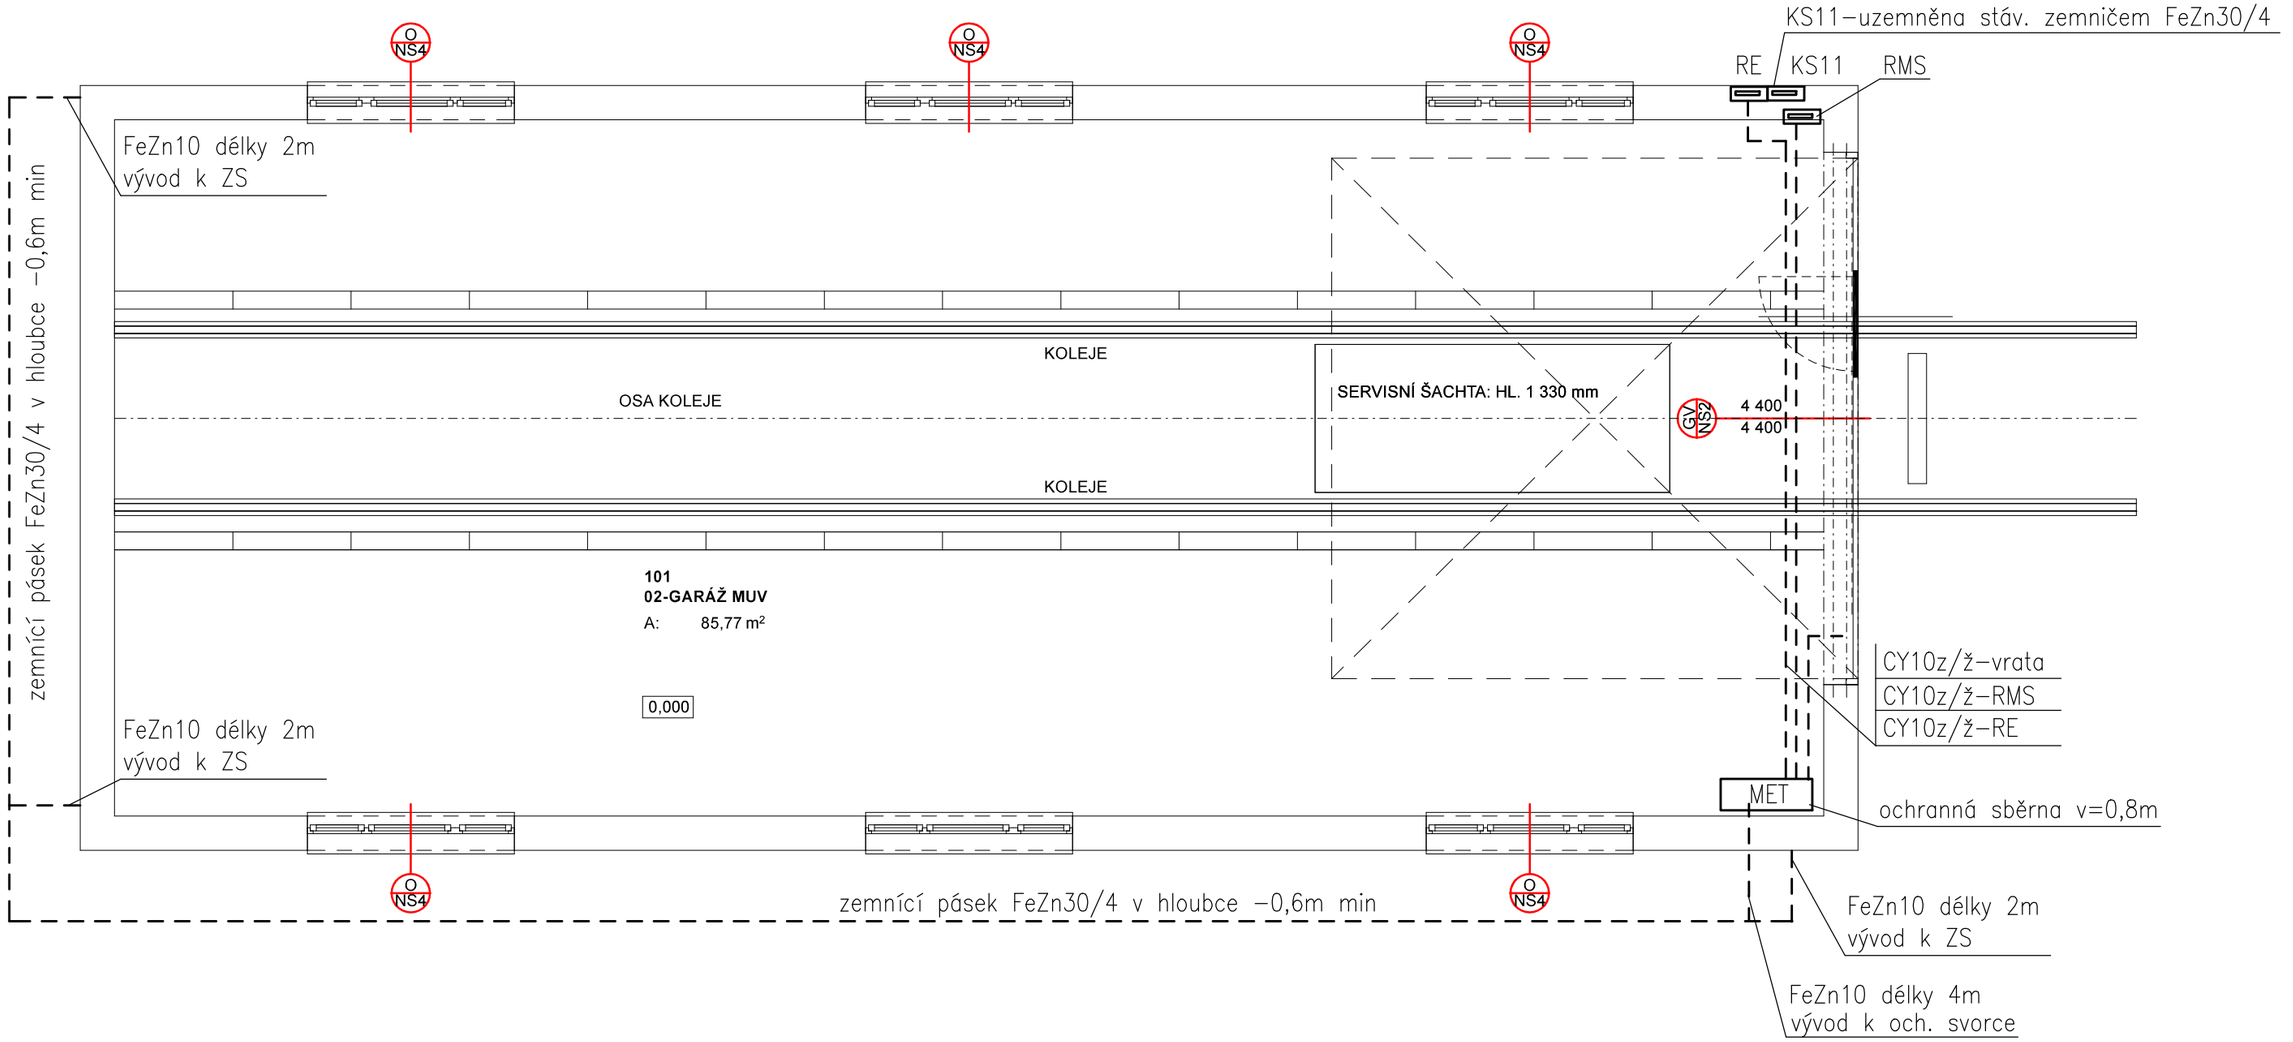

S

NORMY:

SOUSTAVA NAPĚTÍ

230/400V AC 50Hz TN–C–S

OCHRANA PROTI NEB. DOTYKU NEŽIVÝCH ČÁSTÍ

AUTOMATICKÝM ODPOJENÍM OD ZDROJE V SÍTI TN–C–S
DLE ČSN 33 2000–4–41 ED.3.

1. DÍLČÍ ETAPA – NÁVRH TECHNICKÉHO ŘEŠENÍ

VYPRACOVAL: Jiří Provazník	KONTROLOVAL: Bc. Luděk Nedělka	OPRÁVNĚNÁ OSOBA: Ing. Jaroslav Bělohradský	ERPLAN PROJEKČNÍ ATELIÉR	ČÍSLO VÝTISKU
STAVEBNÍK: Správa železnic, státní organizace, Oblastní ředitelství Brno, Správa pozemních staveb, Kounicova 688/26, 611 43, Brno Veveří, IČO: 70994234			DATUM: 11/2020	
NÁZEV AKCE: Dačice ST oprava		MÍSTO AKCE: Dačice	REVIZE	
NÁZEV ČÁSTI: E.2.10 umělé osvětlení a vnitřní silnoproudé rozvody STAVEBNÍ OBJEKT SO-01.01.02 GARÁŽ MUV		Č. POPISNÉ: - - -	ÚČEL: D P S	
		Č. POZEMKU: 2561/2	MĚŘÍTKO: 1:50	FORMÁT
		KAT. ÚZEMÍ: Dačice [624403]	KÓTY V: MM	
OBSAH VÝKRESU: UZEMNĚNÍ A OCHRANNÉ POSPOJENÍ			INT. ČÍSLO: I230020019	POŘ. ČÍSLO: E.2.11.2.4