


PŮDORYS STŘECHY
STÁVAJÍCÍ STAV

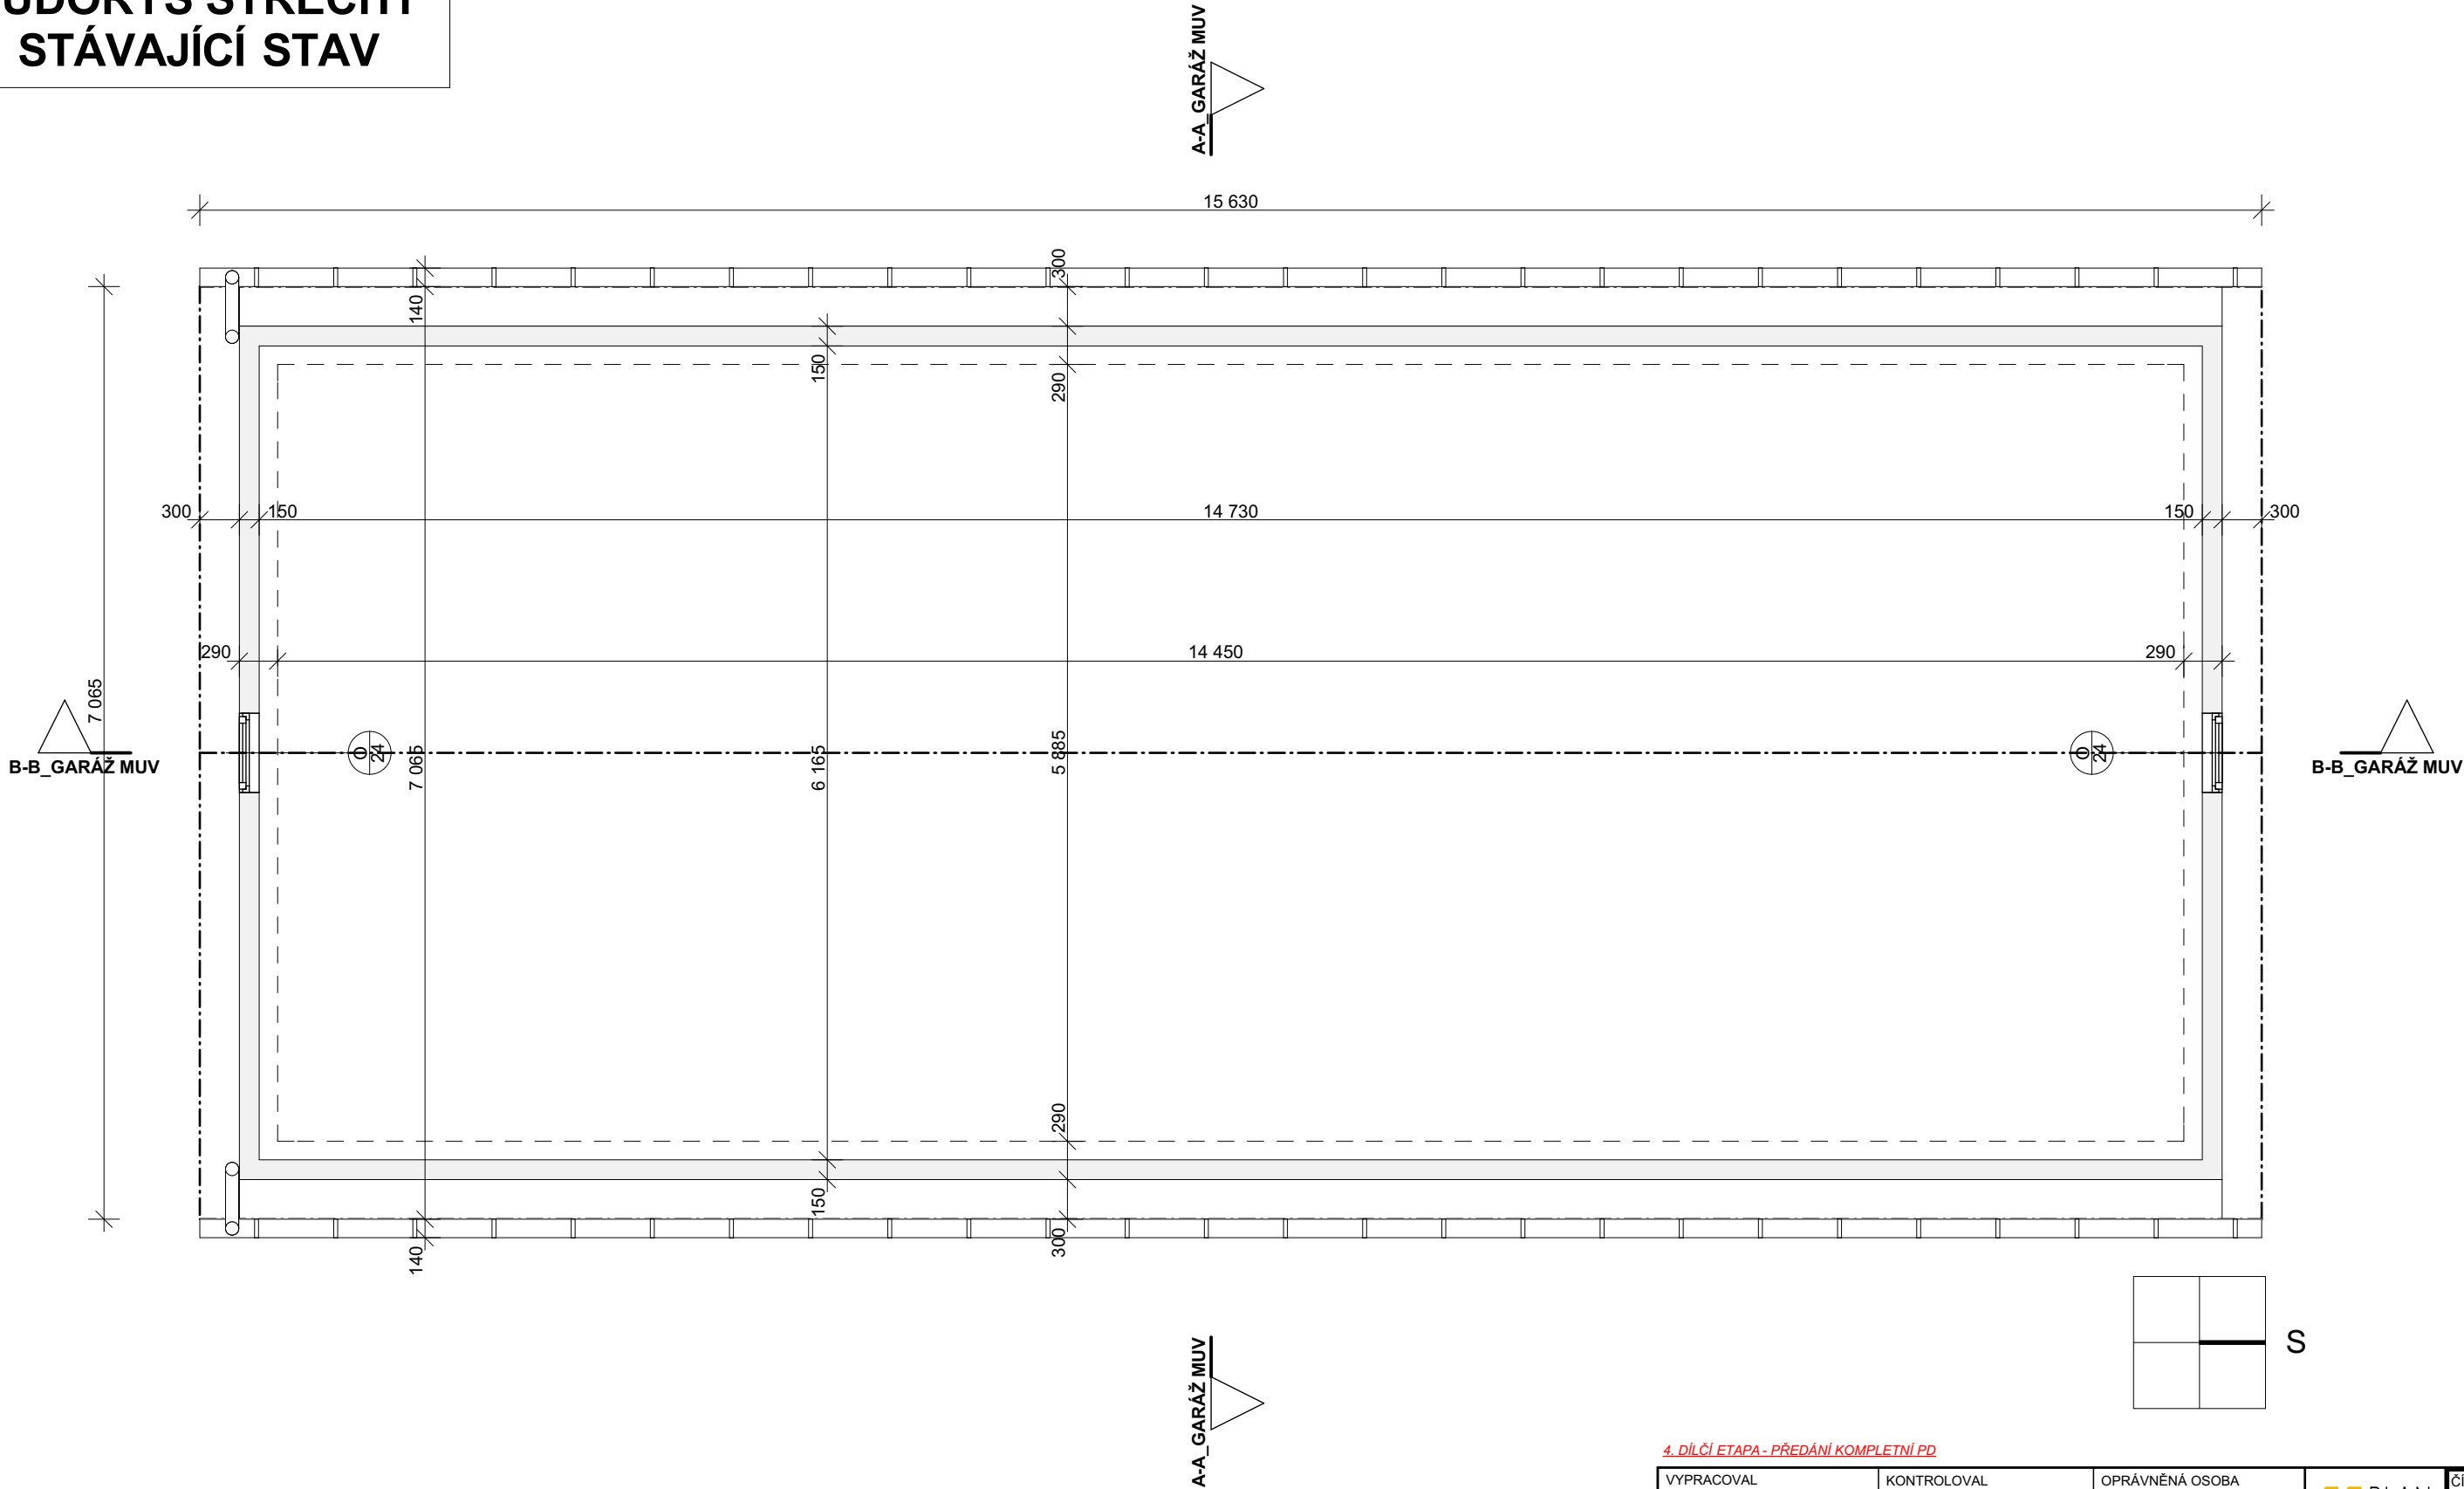

4. DÍLČÍ ETAPA - PŘEDÁNÍ KOMPLETNÍ PD

VYPRACOVAL		KONTROLOVAL		OPRÁVNĚNÁ OSOBA		<div> PROJEKČNÍ ATELIER</div>		ČÍSLO VÝTIKU			
Pavel Šustr		Bc. Luděk Nedělka		Ing. Milan Oplíštil							
STAVEBNÍK	Správa železnic, státní organizace, Oblastní ředitelství Brno, Správa pozemních staveb, Kounicova 688/26, 611 43, Brno Veveří, IČO: 70994234				DATUM		03/2021				
NÁZEV AKCE	Dačice ST oprava			MÍSTO AKCE		REVIZE					
				Dačice		ÚČEL				D P S	
NÁZEV ČÁSTI	E.2.1. STAVEBNÍ ČÁST E.2.1.1 STÁVAJÍCÍ STAV STAVEBNÍ OBJEKT SO-01.01.02 GARÁŽ MUV			Č. POPISE		---				MĚŘÍTKO	
				Č. POZEMKU		2561/2				1:50	
				KAT. ÚZEMÍ		Dačice [624403]				KÓTY V	
										MM	
OBSAH VÝKRESU	PŮDORYS STŘECHY					INT. ČÍSLO				FORMÁT	
						I230020019		2x A4			
								POŘ. ČÍSLO			
								E.2.1.1.2			