


POHLED ZÁPADNÍ NOVÉ KONSTRUKCE

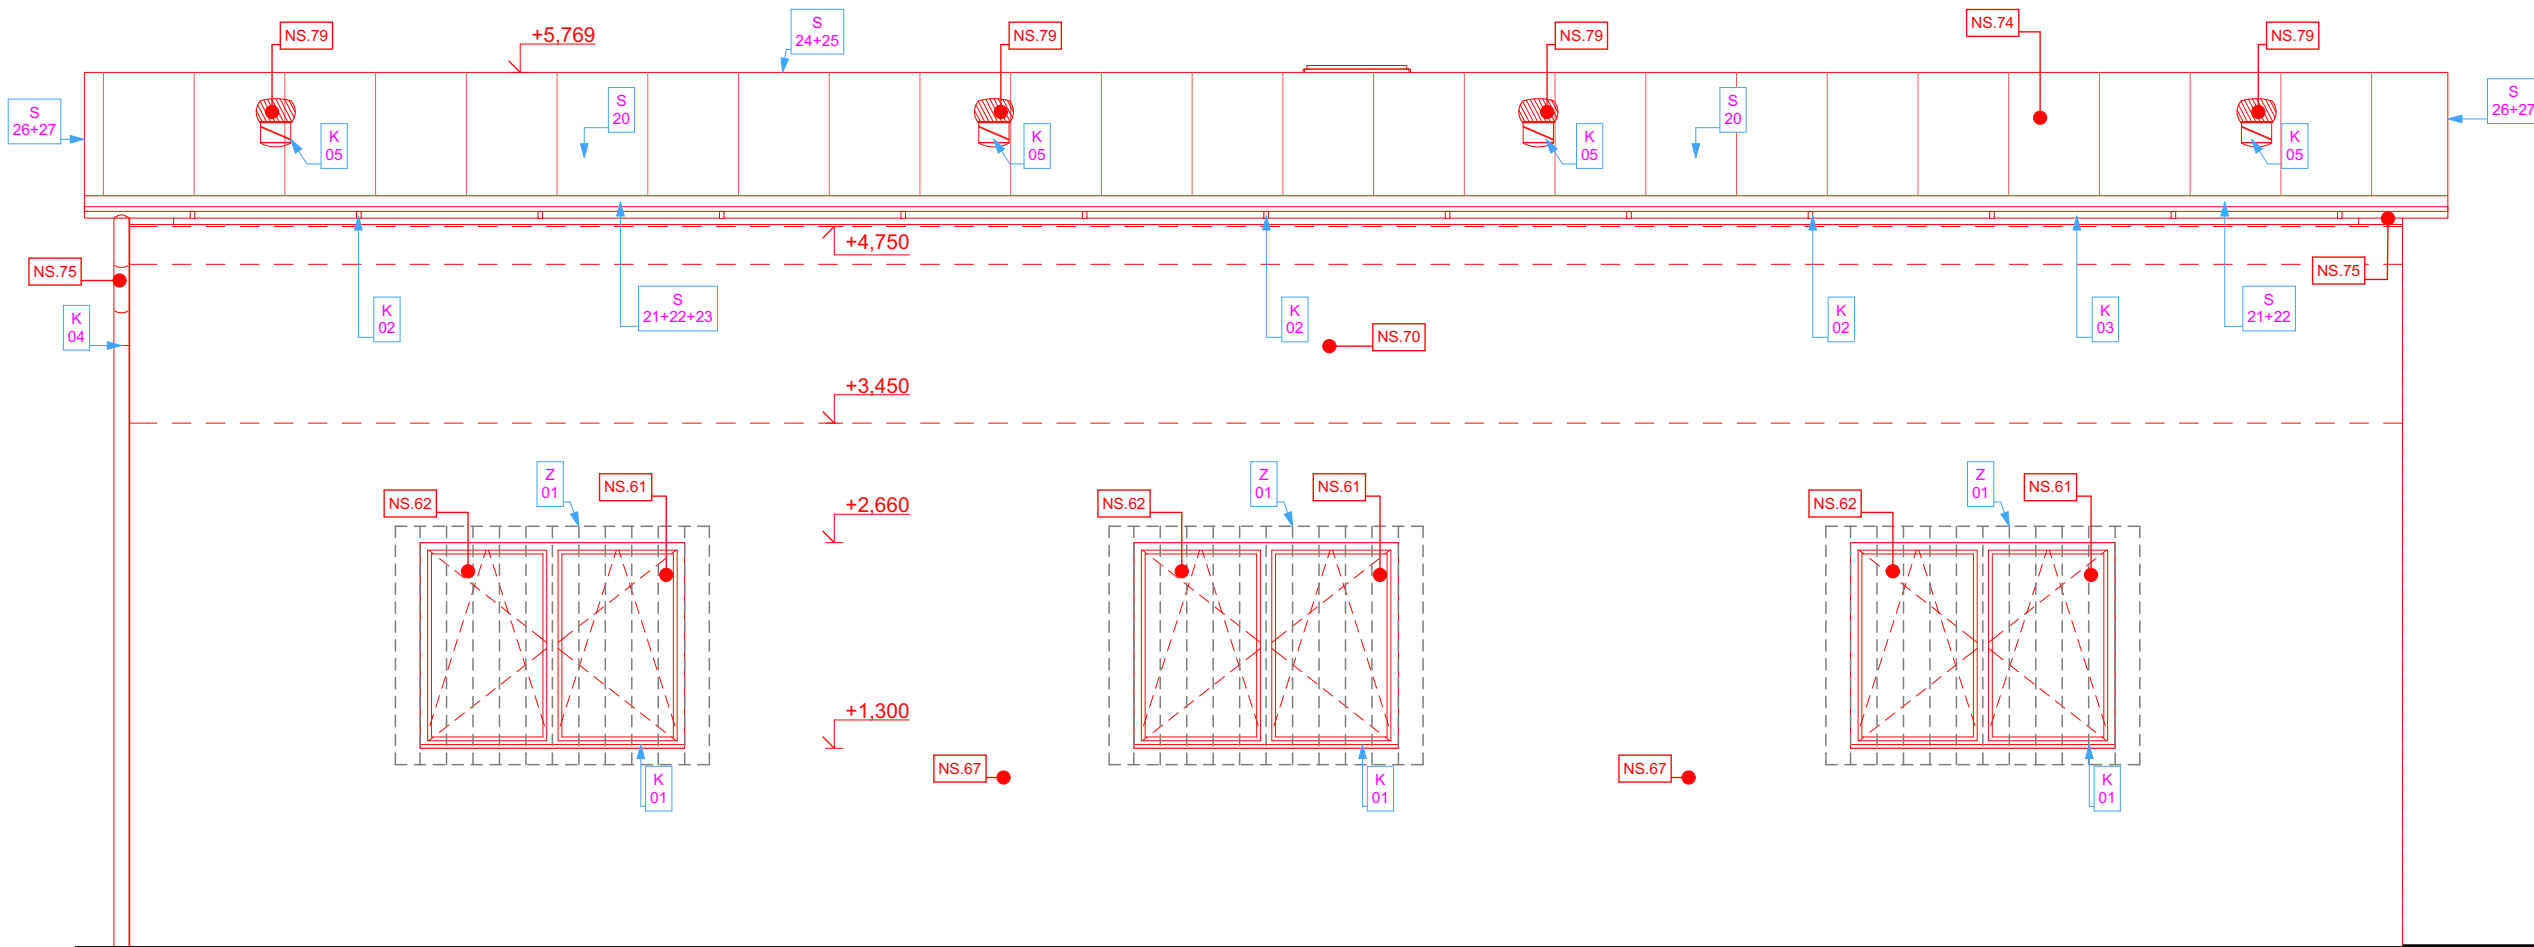

NS.61	NOVÁ OTVOROVÁ VÝPLŇ, PLASTOVÉ OKNA, DVOJSKLO, BARVA ŠEDÁ RAL 7015 OKNO VČETNĚ VNITŘNÍHO A VENKOVNÍHO PARAPETU - VIZ VÝPIS PRVKŮ
NS.62	VENKOVNÍ OKENNÍ MRŽ, BARVA ŠEDÁ RAL 7015
NS.63	NOVÁ GARÁŽOVÁ VRATA, ROZMĚR OTVORU: 4 500x4 500 MM, BARVA ŠEDÁ RAL 7015 VRATA SEKČNÍ, S VCHODOVÝMI DVEŘMI, NA VRATECH UMÍSTĚNA ZNAČKA "POSUN ZAKÁZÁN"- UMÍSTĚNÍ UVNITŘ I VNĚ OBJEKTU
NS.64	NOVÁ POCHOZÍ VRSTVA, BETONOVÁ ZÁMKOVÁ DLAŽBA TVARU "PARKETA 200x100 MM" TL. 80 MM, DO ŠTERKOVÉ LOŽE FRAKCE 4/8 MM TL. 40 MM
NS.65	ZÁVĚRNÁ ŽIDKA, HLADKÁ, ROZMĚR L=1790 MM, B=300 MM, H=350 MM, DO BETONOVÉ LOŽE
NS.66	OPRAVA VNITŘNÍCH OMÍTEK
NS.67	OPRAVA VNĚJŠÍCH OMÍTEK BARVA: AZUROVÁ RAL 5015, V 30% TÓNINĚ, sRGB 195-228-249
NS.68	V MÍSTĚ PŮVODNÍ ŠACHTY BUDE PROVEDEN ZÁSPY KAMENIVEM FRAKCE 0/63 MM. HUTNĚNO PO 150MM
NS.69	NOVÝ SDK PODHLED, PROTIPOŽÁRNÍ - DLE PBŘ
NS.70	NOVÁ VNĚJŠÍ STĚNA: POROBETONÁ TVÁRNICE TL. 250 MM, JÁDROVÁ OMÍTKA NA DOROVNÁNÍ TLOUŠŤKY STAVAJÍCÍ STĚNY, LEPICÍ ŠTERKA S ARMOVACÍ TKANINOU, VNITŘNÍ ŠTUK, VENKOVNÍ SILIKÁTOVÁ OMÍTKA ZRNITOST 2 MM
NS.71	ZTUŽUJÍCÍ ŽB VĚNEC VÝŠKA 250 MM, ŠÍŘKA DLE TL. ZDIVA. BETON C16/20, 4x OCELOVÁ VYZTUŽ PR. 12 MM, TRMÍNKY á 250 MM PR. 8 MM
NS.72	NOVÝ PŘEKLAD 2x VÁLCOVANÝ PROFIL I 220, SOUČÁST VĚNCE, DĚLKA 5 000 MM, ULOŽENÍ 250 MM NA ROZNÁSEČI BET. MAZANINU. PROFILY PO CCA 1 M METRU SVÁŘENY NA SPODNÍ I HORNÍ PŘÍRUBĚ PÁSOVINOU
NS.73	DŘEVĚNÝ PŘÍHRADOVÝ VAZNÍK
NS.74	NOVÝ STŘEŠNÍ PLÁŠŤ - FALCOVANÝ PLECH, VČETNĚ OPLECHOVÁNÍ, BARVA RAL 7015
NS.75	NOVÝ DEŠŤOVÝ SVOD A DEŠŤOVÝ ŽEB, BARVA RAL 7015 - VIZ VÝPIS PRVKŮ
NS.76	VÝLEZ NA PŮDU, TYPOVÝ VÝROBEK, ROZMĚR 700x1200 MM, ZATEPLENÝ, DLE PBŘ
NS.77	PODBITÍ (ŘÍMSA) _ PALUBKY OBKLADOVÉ KLASIK SMRK, KVALITAAB, TL. 19 MM BARVA RAL 7015
NS.78	PRKENNÝ ZÁKLOP - PRKNO SMRK TL. 24 MM
NS.79	ROTAČNÍ VENTILAČNÍ HLAVICE
NS.80	STŘEŠNÍ VÝLEZ, ROZMĚR 660/780 MM, VČETNĚ OPLECHOVÁNÍ
NS.81	ZADLAŽBOVÝ PANEĽ VNITŘNÍ, HLADKÝ, ROZMĚR L=1230 MM, B=1280 MM, H=150 MM
NS.82	ZADLAŽBOVÝ PANEĽ VNĚJŠÍ, HLADKÝ, ROZMĚR L=1230 MM, B=760 MM, H=150 MM

- BUDE PROVEDENA VÝSPRAVA VŠECH VNITŘNÍCH OMÍTEK. TABUDE SPOČÍVAT V OTLUČENÍ NESOUDRŽNÝCH PLOCH NA PŮVODNÍ ZDIVO, KTERÉ BUDE NAPANETROVÁNO HLBOUKOVOU PENETRACÍ. NÁSLEDNĚ BUDE NAHOZENÁ NOVÁ JÁDROVÁ OMÍTKA. NA ZBYLÉ PLOŠE BUDOU OŠKRÁBÁNY STARÉ VRSTVY VÝMALEB. NOVÉ BUDOU VNITŘNÍ POVRCHY ZDI PŘETAŽENY STĚRKOVOU HMOTOU S ARMOVACÍ TKANINOU A NÁSLEDNĚ BUDE NANEŠEN VNITŘNÍ ŠTUK. FINÁLNÍ VÝMALBA V BÍLÉ BARVĚ


- BUDE PROVEDENA VÝSPRAVA VŠECH VENKOVNÍCH OMÍTEK. TABUDE SPOČÍVAT V OTLUČENÍ NESOUDRŽNÝCH PLOCH NA PŮVODNÍ ZDIVO, KTERÉ BUDE NAPANETROVÁNO HLBOUKOVOU PENETRACÍ. NÁSLEDNĚ BUDE NAHOZENÁ NOVÁ JÁDROVÁ OMÍTKA. CELÁ PLOCHA TAKTO OPRAVENA BUDE ZPENETROVÁNA HLBOUKOVOU PENETRACÍ. NOVÉ BUDOU VNĚJŠÍ POVRCHY ZDI PŘETAŽENY STĚRKOVOU HMOTOU S ARMOVACÍ TKANINOU A NÁSLEDNĚ BUDE NANEŠENA FINÁLNÍ VRSTVA TENKOVRSNÉ VENKOVNÍ OMÍTKY - SILIKÁTOVÁ OMÍTKA ZRNITOSTI 2 MM. BARVA = AZUROVÁ RAL 5015, V 30% TÓNINĚ, sRGB 195-228-249

- VEŠKERÉ DOPLŇKOVÉ KONSTRUKCE (VNĚJŠÍ PARAPETY, PODBITÍ ŘÍMS, OPLECHOVÁNÍ, KONZOLE, MRŽE, DEŠŤOVÉ SVODY A ŽLABY, ATD) BUDE V BARVĚ ŠEDÉ: BARVA RAL 7015

- VENKOVNÍ FAŠADA BUDE V BARVĚ AZUROVÉ: BARVA: AZUROVÁ RAL 5015, V 30% TÓNINĚ, sRGB 195-228-249

- NOVÝ STŘEŠNÍ PLÁŠŤ BUDE V BARVĚ ŠEDÉ: BARVA RAL 7015

- NOVÉ OTVOROVÉ VÝPLNĚ V BARVĚ ŠEDÉ: BARVA RAL 7015

<div>4. DÍLČETAP - PŘEDÁNÍ KOMPLETNÍ PD</div>									
VYPRACOVAL		KONTROLOVAL		OPRAVNĚNÁ OSOBA		 PROJEKČNÍ ATELIER		<div>ČÍSLO VÝTISKU</div>	
Pavel Šustr		Bc. Luděk Nedělka		Ing. Milan Oplištil					
STAVEBNÍK		Správa železnic, státní organizace, Oblastní ředitelství Brno, Správa pozemních staveb, Kounicova 688/26, 611 43, Brno Veveří, IČO: 70994234				DATUM <div>03/2021</div>			
NÁZEV AKCE		Dačice ST oprava		MÍSTO AKCE		REVIZE			
NÁZEV ČÁSTI		E.2.1. STAVEBNÍ ČÁST E.2.1.3 NOVÉ KONSTRUKCE STAVEBNÍ OBJEKT SO-01.01.02 GARÁŽ MUV		Dačice		ÚČEL		D P S	
OBSAH VÝKRESU		POHLEDY		Č. POPISNÉ		---		MÉRITKO	
				Č. POZEMKU		2561/2		1:50	
				KAT. ÚZEMÍ		Dačice [624403]		KÓTY V MM	
						INT. ČÍSLO		POŘ. ČÍSLO	
						I230020019		E.2.1.3.9	