



POHLED VÝCHODNÍ
STÁVAJÍCÍ STAV

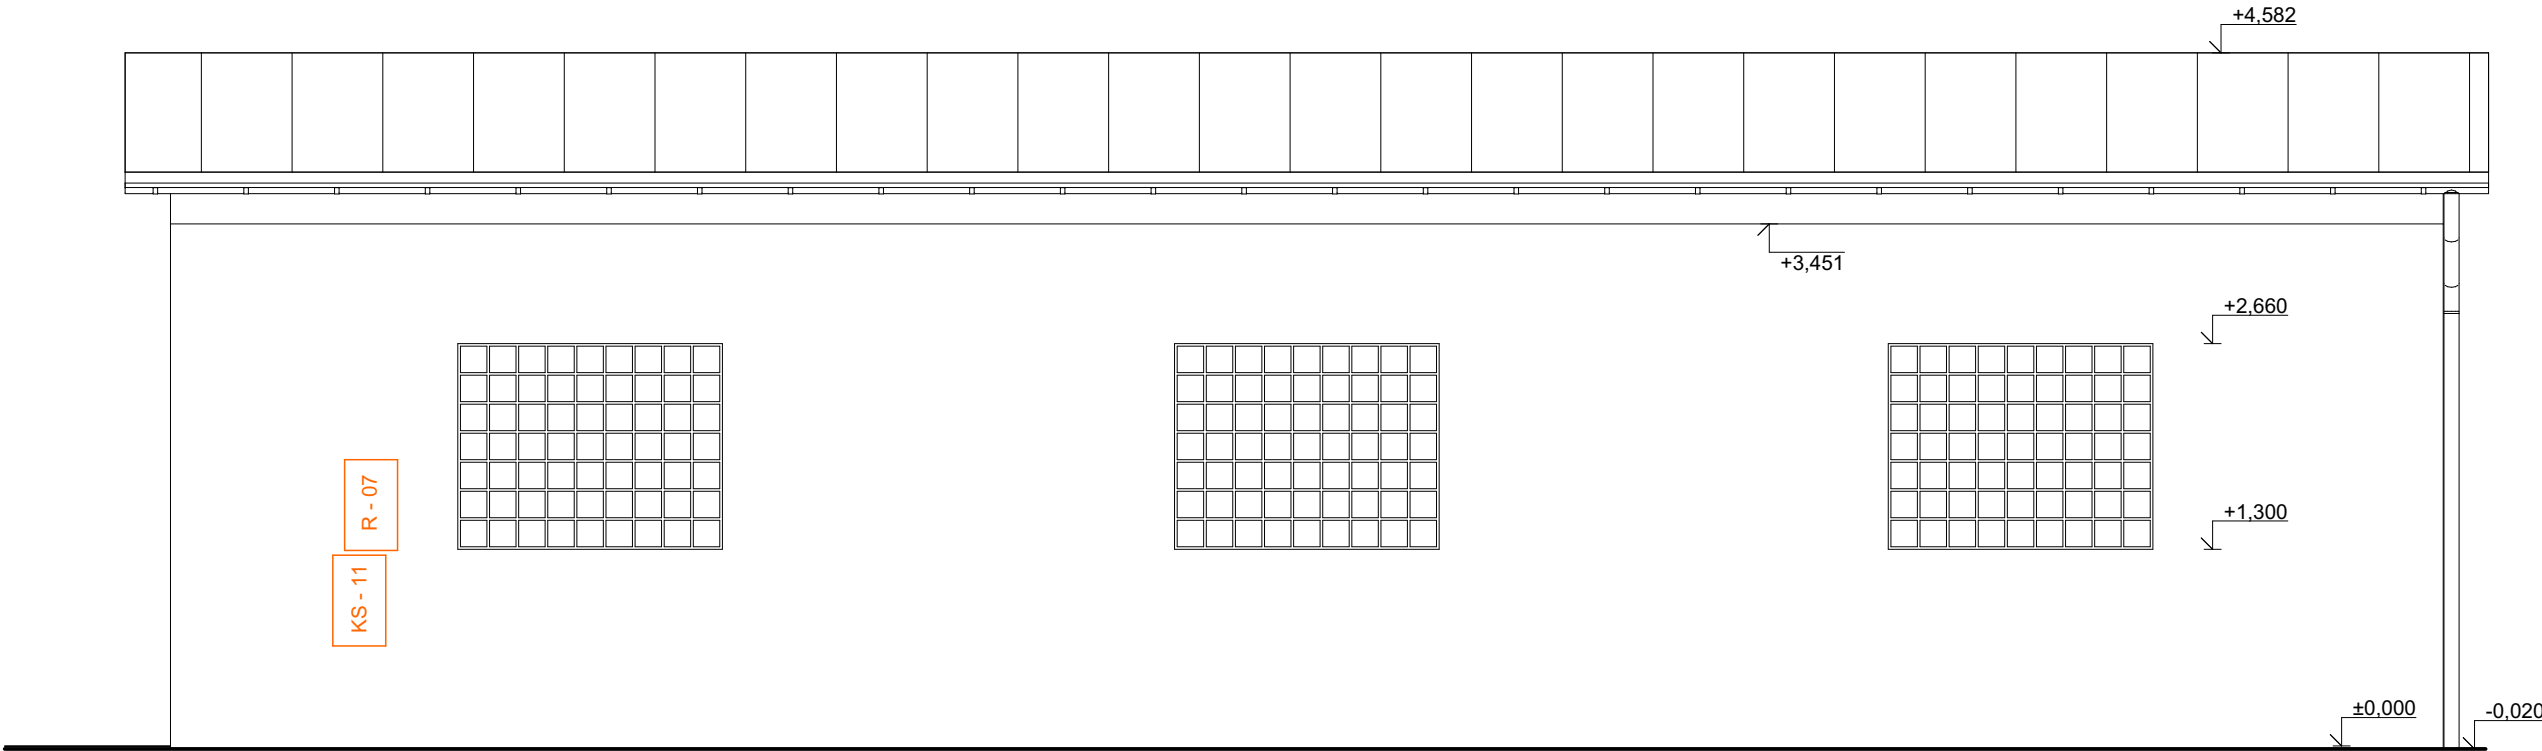

POHLED ZÁPADNÍ
STÁVAJÍCÍ STAV

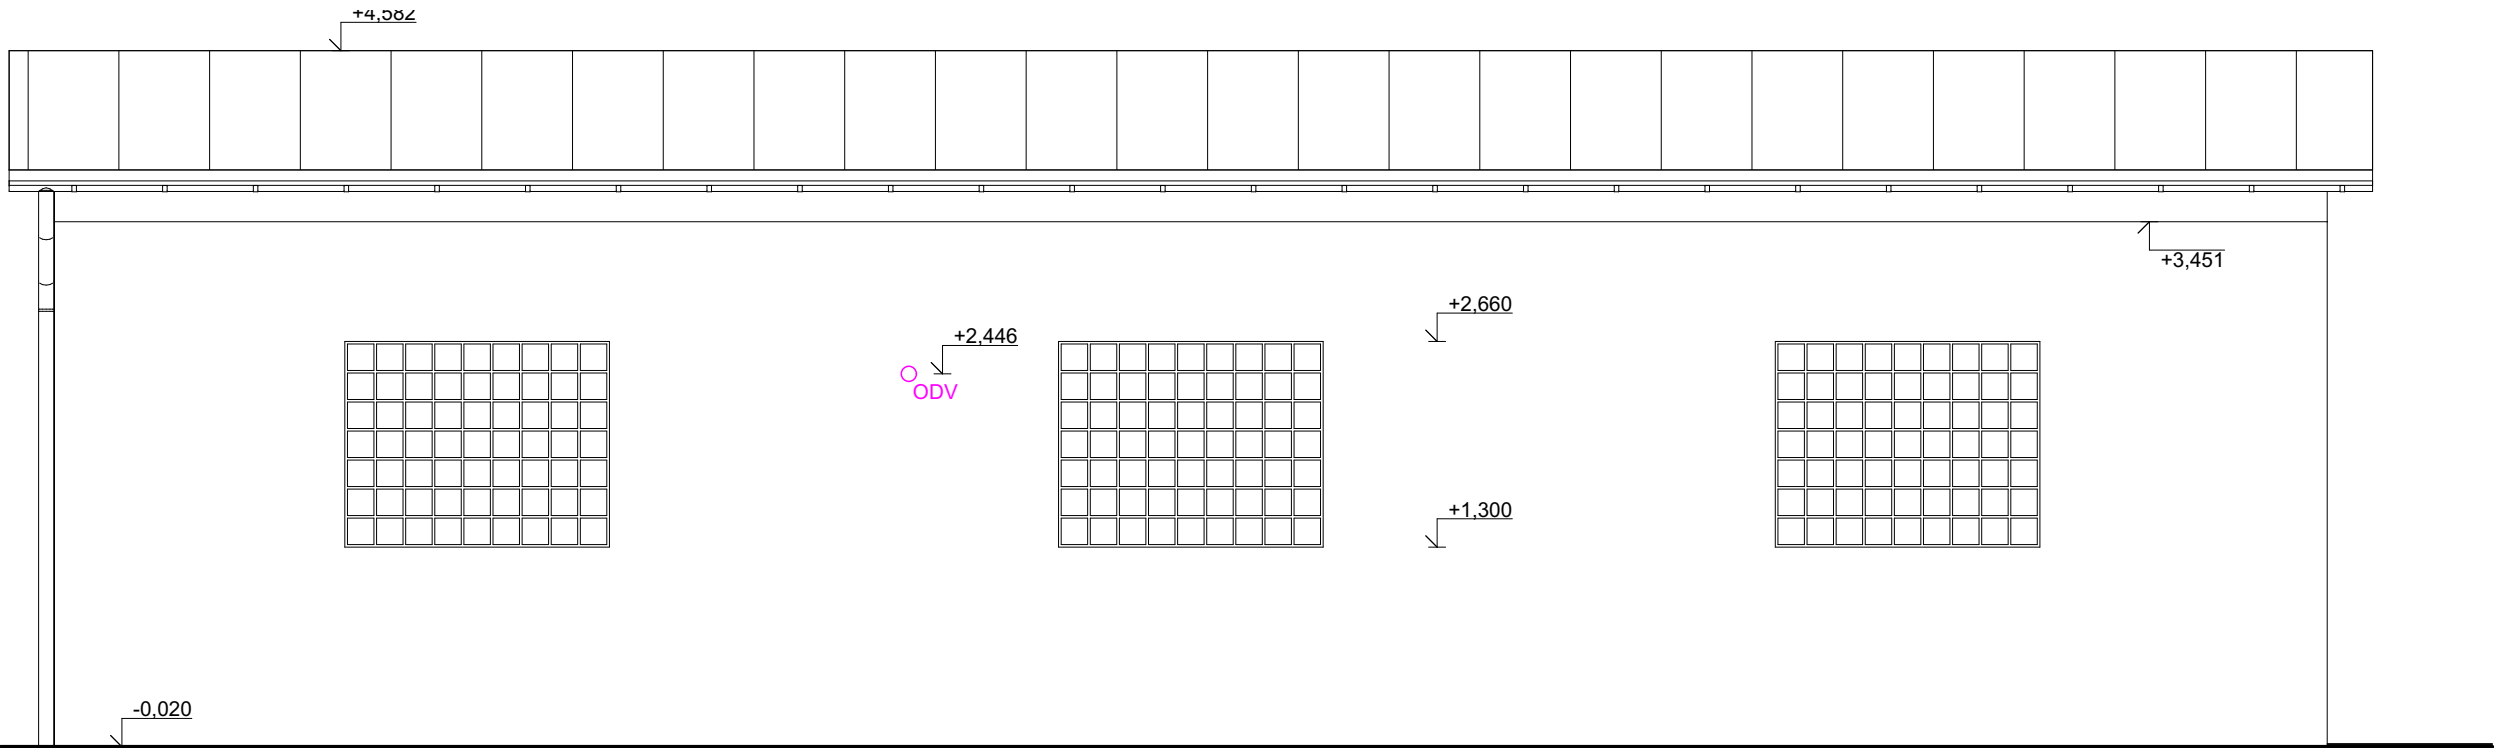

4. DÍLČÍ ETAPA - PŘEDÁNÍ KOMPLETNÍ PD

VYPRACOVAL	KONTROLOVAL	OPRÁVNĚNÁ OSOBA	ERPLAN PROJEKČNÍ ATELIER		ČÍSLO VÝTISKU
Pavel Šustr	Bc. Luděk Nedělka	Ing. Milan Oplíštil			
STAVEBNÍK	Správa železnic, státní organizace, Oblastní ředitelství Brno, Správa pozemních staveb, Kounicova 688/26, 611 43, Brno Veveří, IČO: 70994234		DATUM	03/2021	FORMÁT
NÁZEV AKCE	Dačice ST oprava		REVIZE		
NÁZEV ČÁSTI	E.2.1. STAVEBNÍ ČÁST E.2.1.1 STÁVAJÍCÍ STAV STAVEBNÍ OBJEKT SO-01.01.02 GARÁŽ MUV		MÍSTO AKCE	ÚČEL	3x A4
OBSAH VÝKRESU	POHLEDY		Č. POJISNÉ	D P S	
			Č. POZEMKU	1:50	POŘ. ČÍSLO
			KAT. ÚZEMÍ	Dačice [624403]	
			INT. ČÍSLO	I230020019	E.2.1.1.5