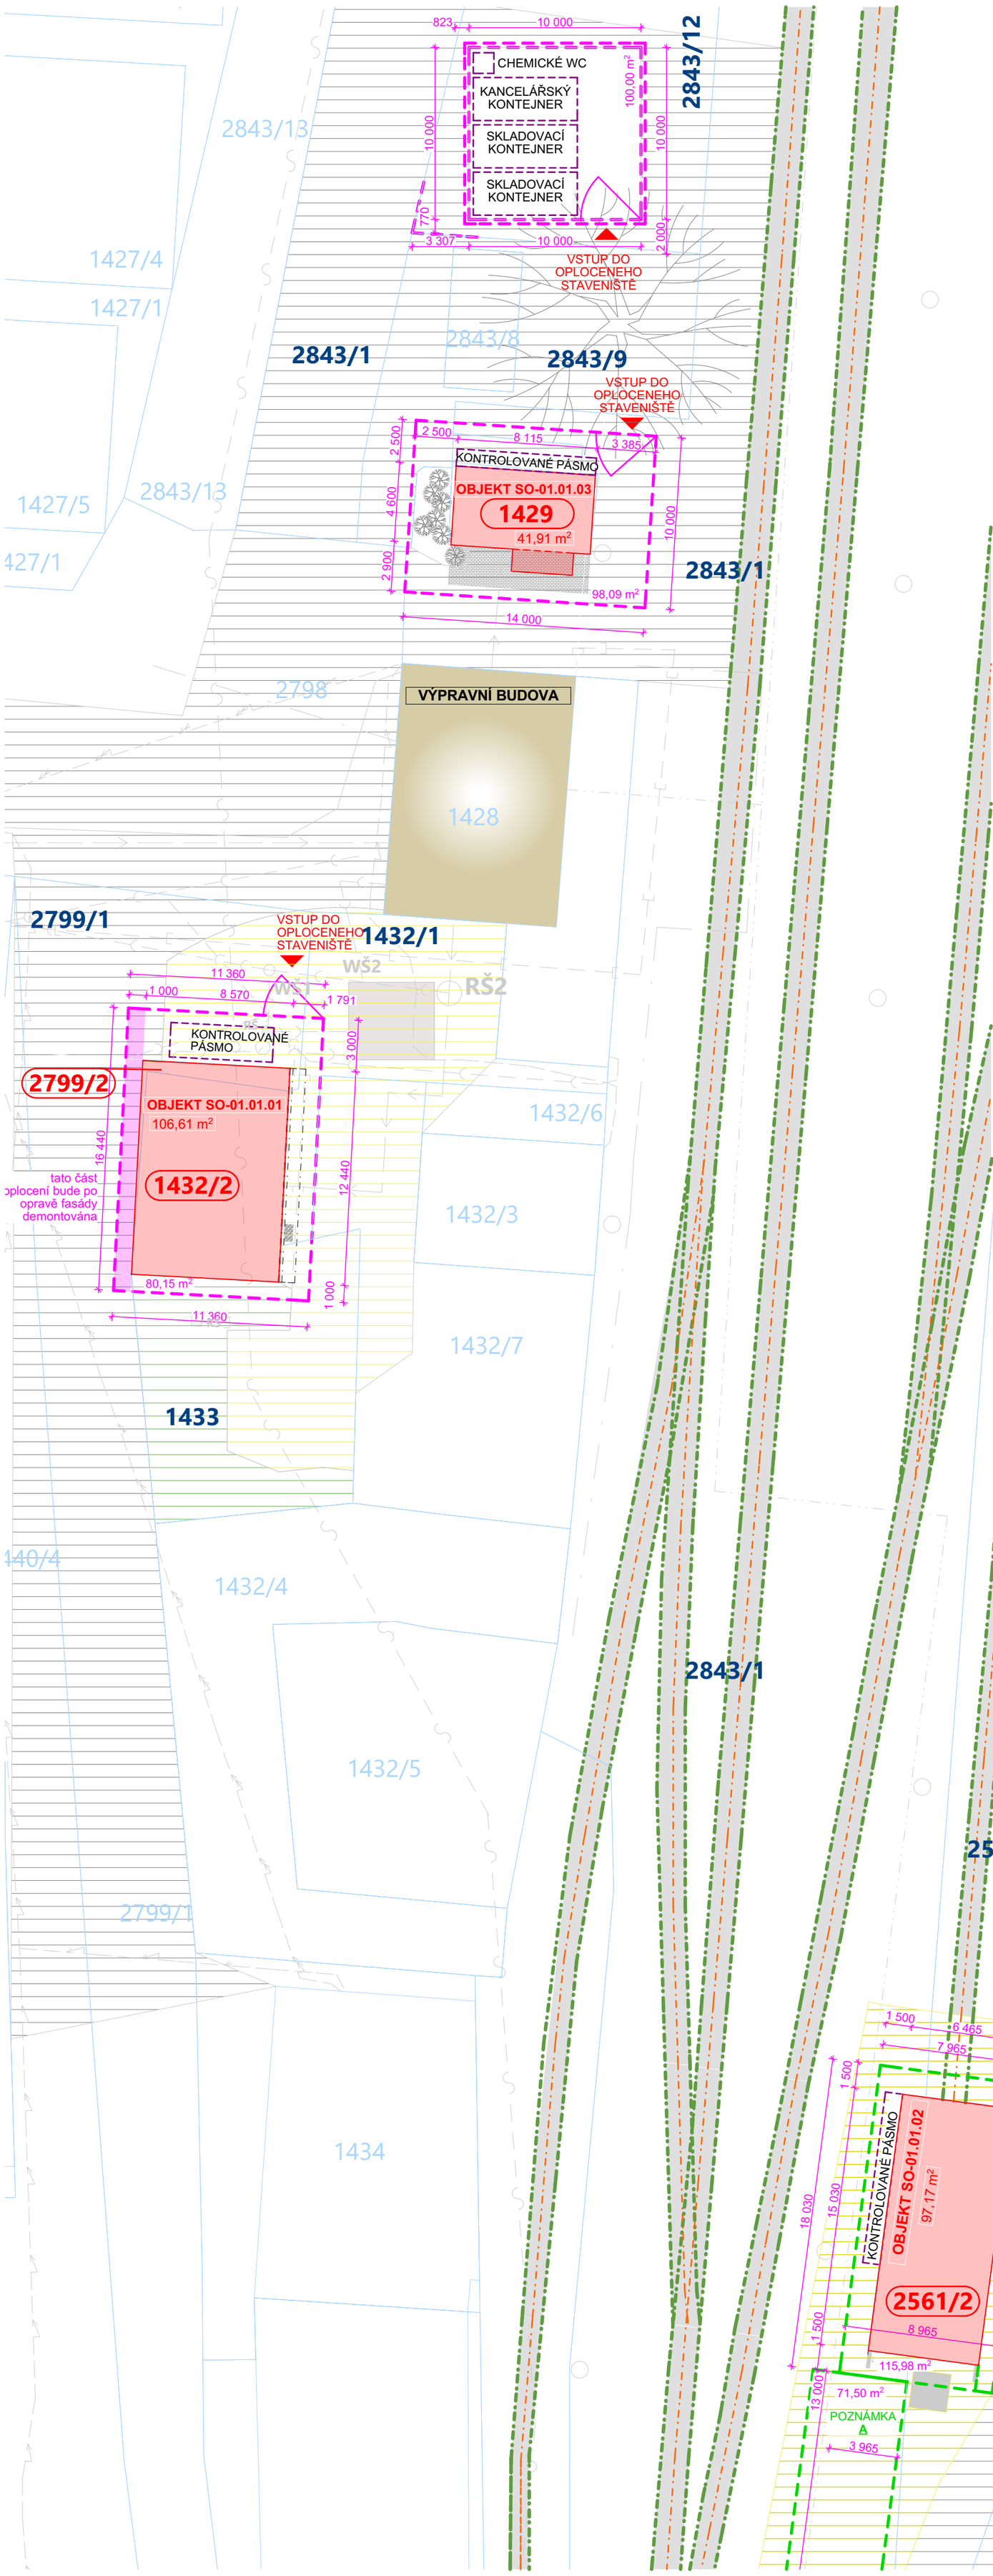

LEGENDA

STÁVAJÍCÍ SÍTĚ

DLE SITUACE KOORDINAČNÍ C3

POZNÁMKA:
VEDENÍ VEŠKERÝCH SÍTÍ NUTNO VYTIČIT ZADAVATELEM PROJEKTOVÉ DOKUMENTACE, RESPEKTIVE VYTIČIT PŘED PROVÁDĚNÍM VEŠKERÝCH PRACÍ - ZAŽÁDAT U SPRÁVCE SÍTĚ MINIMÁLNĚ 14 DNÍ PŘEDEM

LEGENDA

OSTATNÍ

XXX/XX ČÍSLA PARCEL DOTČENÉ STAVBOU

XXX/XX ČÍSLA PARCEL V KÚ DAČICE

XXX/XX ČÍSLA PARCEL SOUSEDNÍCH DOTČENÝCH STAVBOU

KOLEJE

VYMEZENÍ OKAPOVÉHO CHODNÍČKU SO-01.01.01

STÁVAJÍCÍ PLOCHA - ASFALT/ZÁMKOVÁ DLAŽBA

STÁVAJÍCÍ PLOCHA - ZPEVNĚNÁ/UJEŽDĚNÁ/UDUSANÁ PLOCHA

STÁVAJÍCÍ PLOCHA - ZATRAVNĚNÍ/ZEMINA

100 M²

VYMEZENÍ ZAŘÍZENÍ STAVENIŠTĚ = DOČASNÝ ZÁBOR - MOBILNÍ OPLOCENÍ
BUDE ZDE UMÍSTĚNO ZÁZEMÍ STAVBY SO-01.01.01 AŽ SO-01.01.03
MOBILNÍ BUŇKY: KANCELÁŘ (I PRO OBJEKT SO-01.01.02), CHEMICKÉ WC, SKLADOVACÍ KONTEJNERY
- MOBILNÍ OPLOCENÍ: PRŮHLEDNÉ VYSOKÉ, 3 500x2 000 MM, OBVOD 40,00 M

VYMEZENÍ ZAŘÍZENÍ STAVENIŠTĚ OKOLO ŘEŠENÉHO OBJEKTU = DOČASNÝ ZÁBOR - MOBILNÍ OPLOCENÍ
- MOBILNÍ OPLOCENÍ: PRŮHLEDNÉ VYSOKÉ, 3 500x2 000 MM,
SO-01.01.01 - PLOCHA: 80,15 M² (POUZE STEVENIŠTĚ, BEZ OBJEKTU); OBVOD 55,16 M
SO-01.01.02 - PLOCHA: NEBUDE PROVEDENO ZAŘÁZENÍ STAVENIŠTĚ S OPLOCENÍM - VIZ TEXTOVÁ ČÁST
JEDNÁ SE POUZE O VYMEZENÍ STAVBY (ŘEŠENÉ ÚZEMÍ)
SO-01.01.03 - PLOCHA: 98,09 M² (POUZE STEVENIŠTĚ, BEZ OBJEKTU); OBVOD 48,00 M

POZNÁMKA A:
PLOCHA PRO PŘISTAVENÍ AUTOJEŘÁBU
A PŘISTAVENÍ DOPRAVÍHO VOZIDLA PRO ODVOD A DOVOZ NOVÝCH VAZNÍKŮ

JEDNÁ SE O NÁVRH ZAŘÍZENÍ STAVENIŠTĚ.
DETAILNÍ A PŘESNÉ ZAŘÍZENÍ STAVENIŠTĚ SI MUSÍ ZHOTOVITEL STAVBY VYPRACOVAT SÁM A S INVESTOREM ODSOUHLASIT A ZAHRNOUT VEŠKERÉ JEHO POŽADAVKY

S

REVIZE 01 _ 06/2021 _ (ZAŘÍZENÍ STAVENIŠTĚ OBJEKTU SO-01.01.02)

4. DÍLČÍ ETAPA - PŘEDÁNÍ KOMPLETNÍ PD

VYPRACOVAL	KONTROLOVAL	OPRÁVNĚNÁ OSOBA
Pavel Šustr	Bc. Luděk Nedělka	Ing. Milan Oplištil

ERPLAN PROJEKČNÍ ATELIÉR

STAVEBNÍK	Správa železnic, státní organizace, Oblastní ředitelství Brno, Správa pozemních staveb, Kounicova 688/26, 611 43, Brno Veveří, IČO: 70994234	DATUM	04/2021
NÁZEV AKCE	**Dačice ST oprava**	MÍSTO AKCE	**Dačice**
NÁZEV ČÁSTI	F. ZÁSADY ORGANIZACE VÝSTAVBY	Č. POPISNÉ	- - -
		Č. POZEMKU	1429 + 2561/2 + 1432/2 + 2799/2
	STAVEBNÍ OBJEKT SO-01.01.01-03	KAT. ÚZEMÍ	Dačice [624403]
OBSAH VÝKRESU	**SITUACE_ZAŘÍZENÍ STAVENIŠTĚ**		

ČÍSLO VÝTISKU		
ÚČEL	D P S	
MĚŘÍTKO	1:250	FORMÁT 6x A4
KÓTY V	MM	
INT. ČÍSLO	I230020019	POŘ. ČÍSLO F.2.2