


PŮDORYS STŘEŠNÍ KONSTRUKCE

A-A\_GARÁŽ MUV

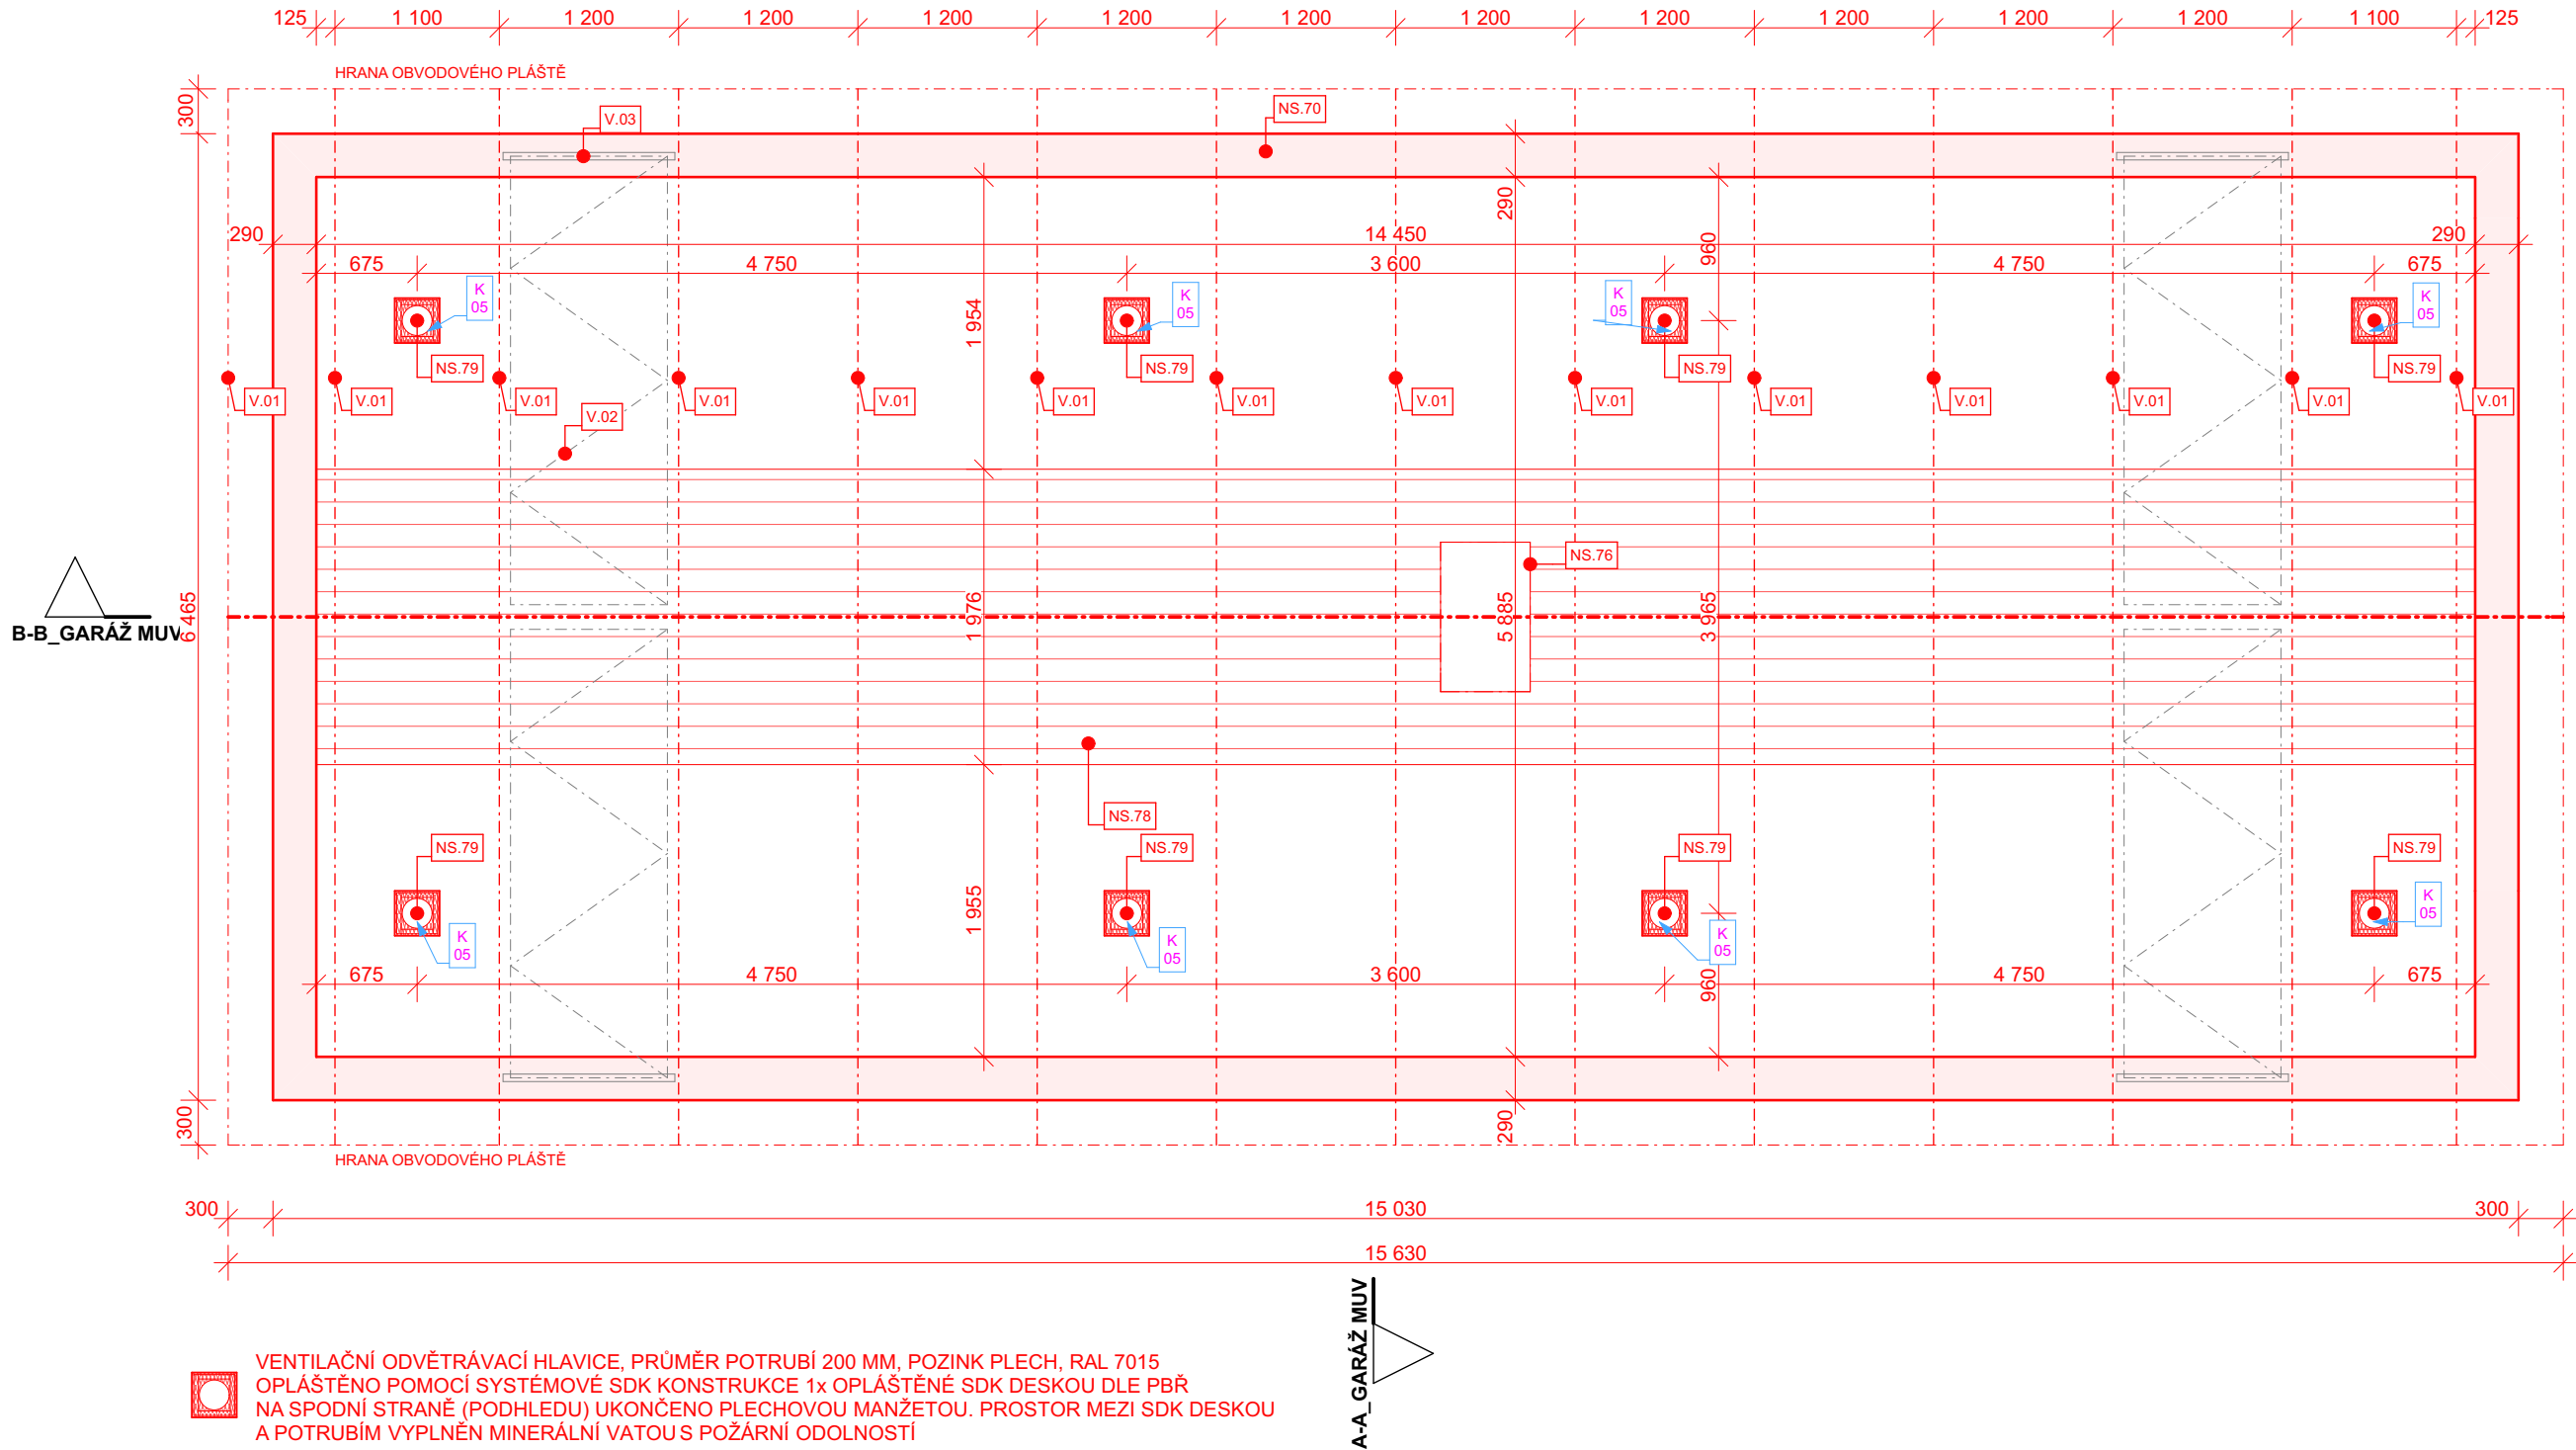

VENTILAČNÍ ODVĚTRÁVACÍ HLAVICE, PRŮMĚR POTRUBÍ 200 MM, POZINK PLECH, RAL 7015  
OPLÁŠTĚNO POMOCÍ SYSTÉMOVÉ SDK KONSTRUKCE 1x OPLÁŠTĚNÉ SDK DESKOU DLE PBR  
NA SPODNÍ STRANĚ (PODHLÉDU) UKONČENO PLECHOVOU MANŽETOU. PROSTOR MEZI SDK DESKOU  
A POTRUBÍM VYPLNĚN MINERÁLNÍ VATOUS POŽÁRNÍ ODOLNOSTÍ


**V.01 PŘÍHRADOVÝ VAZNÍK**  
OPATŘEN OCHRANNÝM NÁTĚREM PROTI HOUBÁM A DŘEVOKAZNÝM ŠKŮDCŮM  
CELKEM 13 KS

**V.02 ZAVĚTROVÁNÍ**  
OPATŘENO OCHRANNÝM NÁTĚREM PROTI HOUBÁM A DŘEVOKAZNÝM ŠKŮDCŮM  
CELKEM 4 KS


**V.03 ZAVĚTROVÁNÍ**  
OPATŘENO OCHRANNÝM NÁTĚREM PROTI HOUBÁM A DŘEVOKAZNÝM ŠKŮDCŮM  
CELKEM 4 KS

PŘESNOU VÝROBNÍ DOKUMENTACI ZPRACUJE ZHOTOVITEL STAVBY - PŘED VÝROBOU NECHÁ ODSOUHLASIT PRC




ŘEZ PŘÍHRADOVÝM VAZNÍKEM

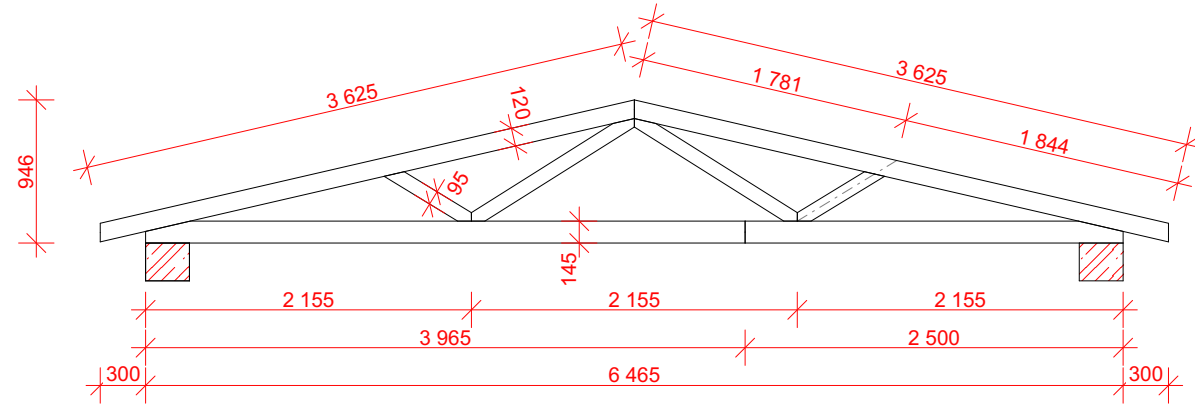

KOTVENÍ VAZNÍKŮ DO ŽB VĚNCE

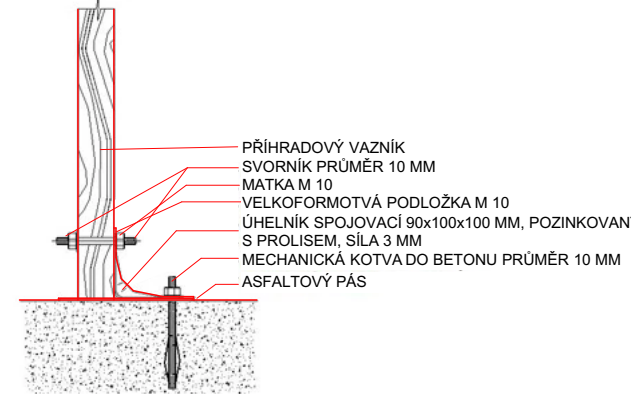

PŘÍKLAD PŘEDSTAVITELE:  
ÚHELNIK SPOJOVACÍ

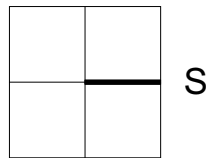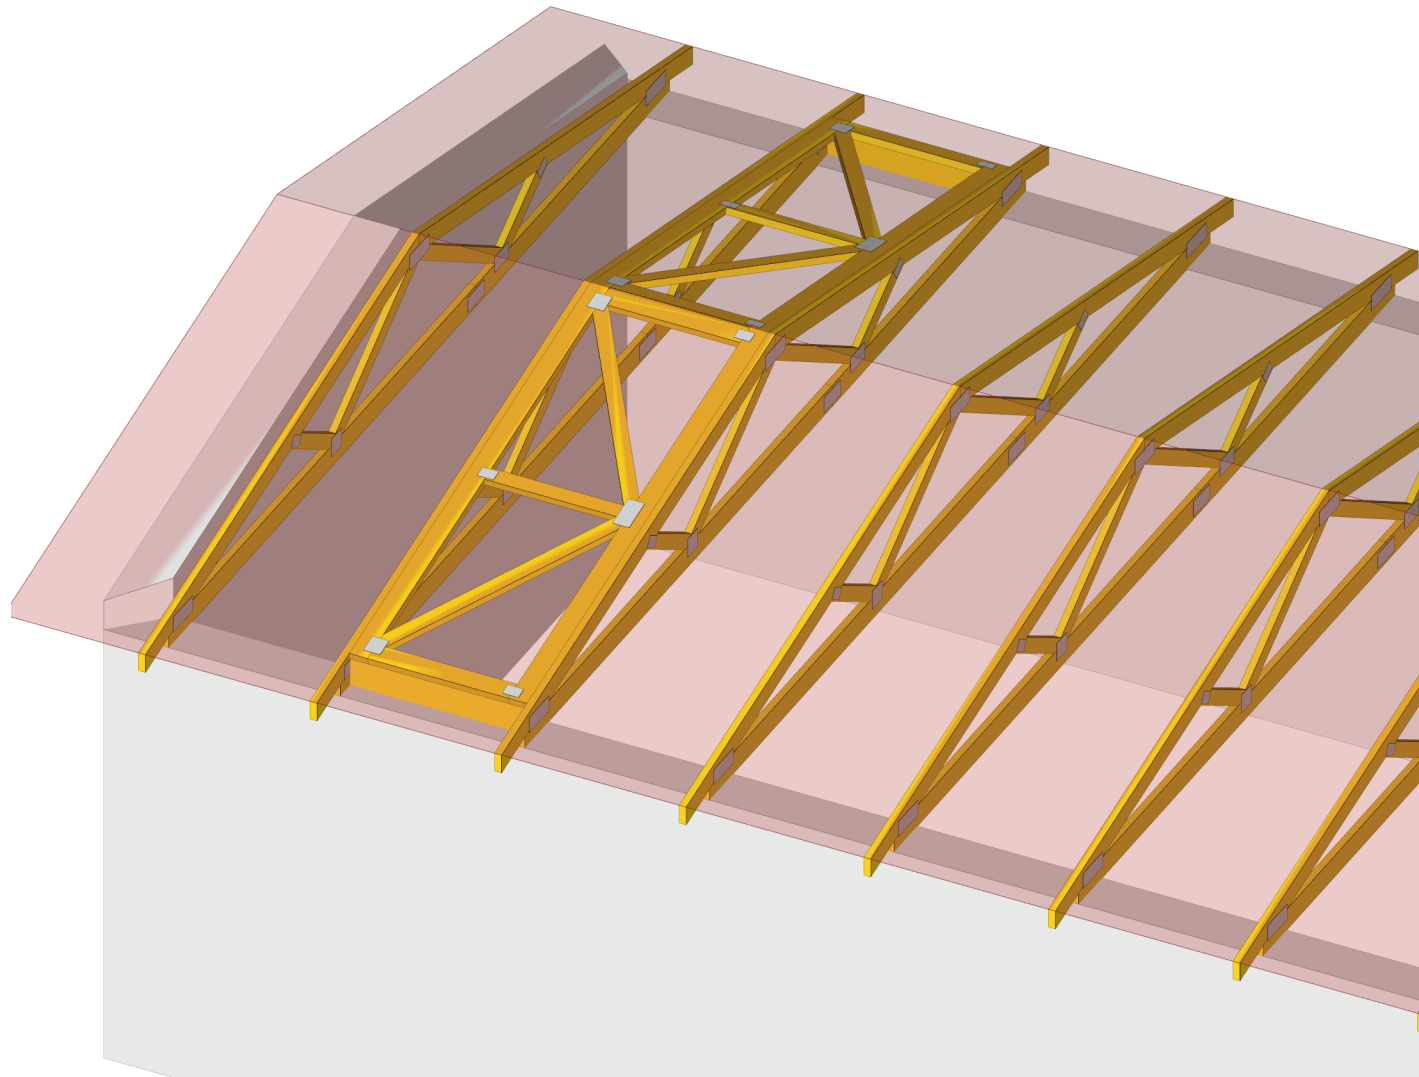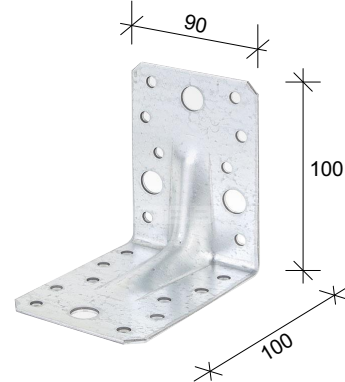

4. DÍLČÍ ETAPA - PŘEDÁNÍ KOMPLETNÍ PD

VYPRACOVAL		KONTROLOVAL		OPRAVNĚNÁ OSOBA				ČÍSLO VÝTISKU		
Pavel Šustr		Bc. Luděk Nedělka		Ing. Milan Oplíšťil						
STAVEBNÍK	Správa železnic, státní organizace, Oblastní ředitelství Brno, Správa pozemních staveb, Kounicova 688/26, 611 43, Brno Veveří, IČO: 70994234					DATUM	03/2021	FORMÁT		
NÁZEV AKCE	Dačice ST oprava				MÍSTO AKCE	REVIZE				
NÁZEV ČÁSTI	E 2.1. STAVEBNÍ ČÁST E 2.1.3 NOVÉ KONSTRUKCE STAVEBNÍ OBJEKT SO-01.01.02 GARÁŽ MUV				Dačice	ÚČEL	D P S			
OBSAH VÝKRESU	STŘEŠNÍ KONSTRUKCE					Č. POJISNÉ	---		MÉRITKO	4x A4
						Č. POZEMKU	2561/2		1:50	
						KAT. ÚZEMÍ	Dačice [624403]	KÓTY V MM		
						INT. ČÍSLO	I230020019	POR. ČÍSLO	E.2.1.3.2	