



PŮDORYS STŘECHY
NOVÉ KONSTRUKCE

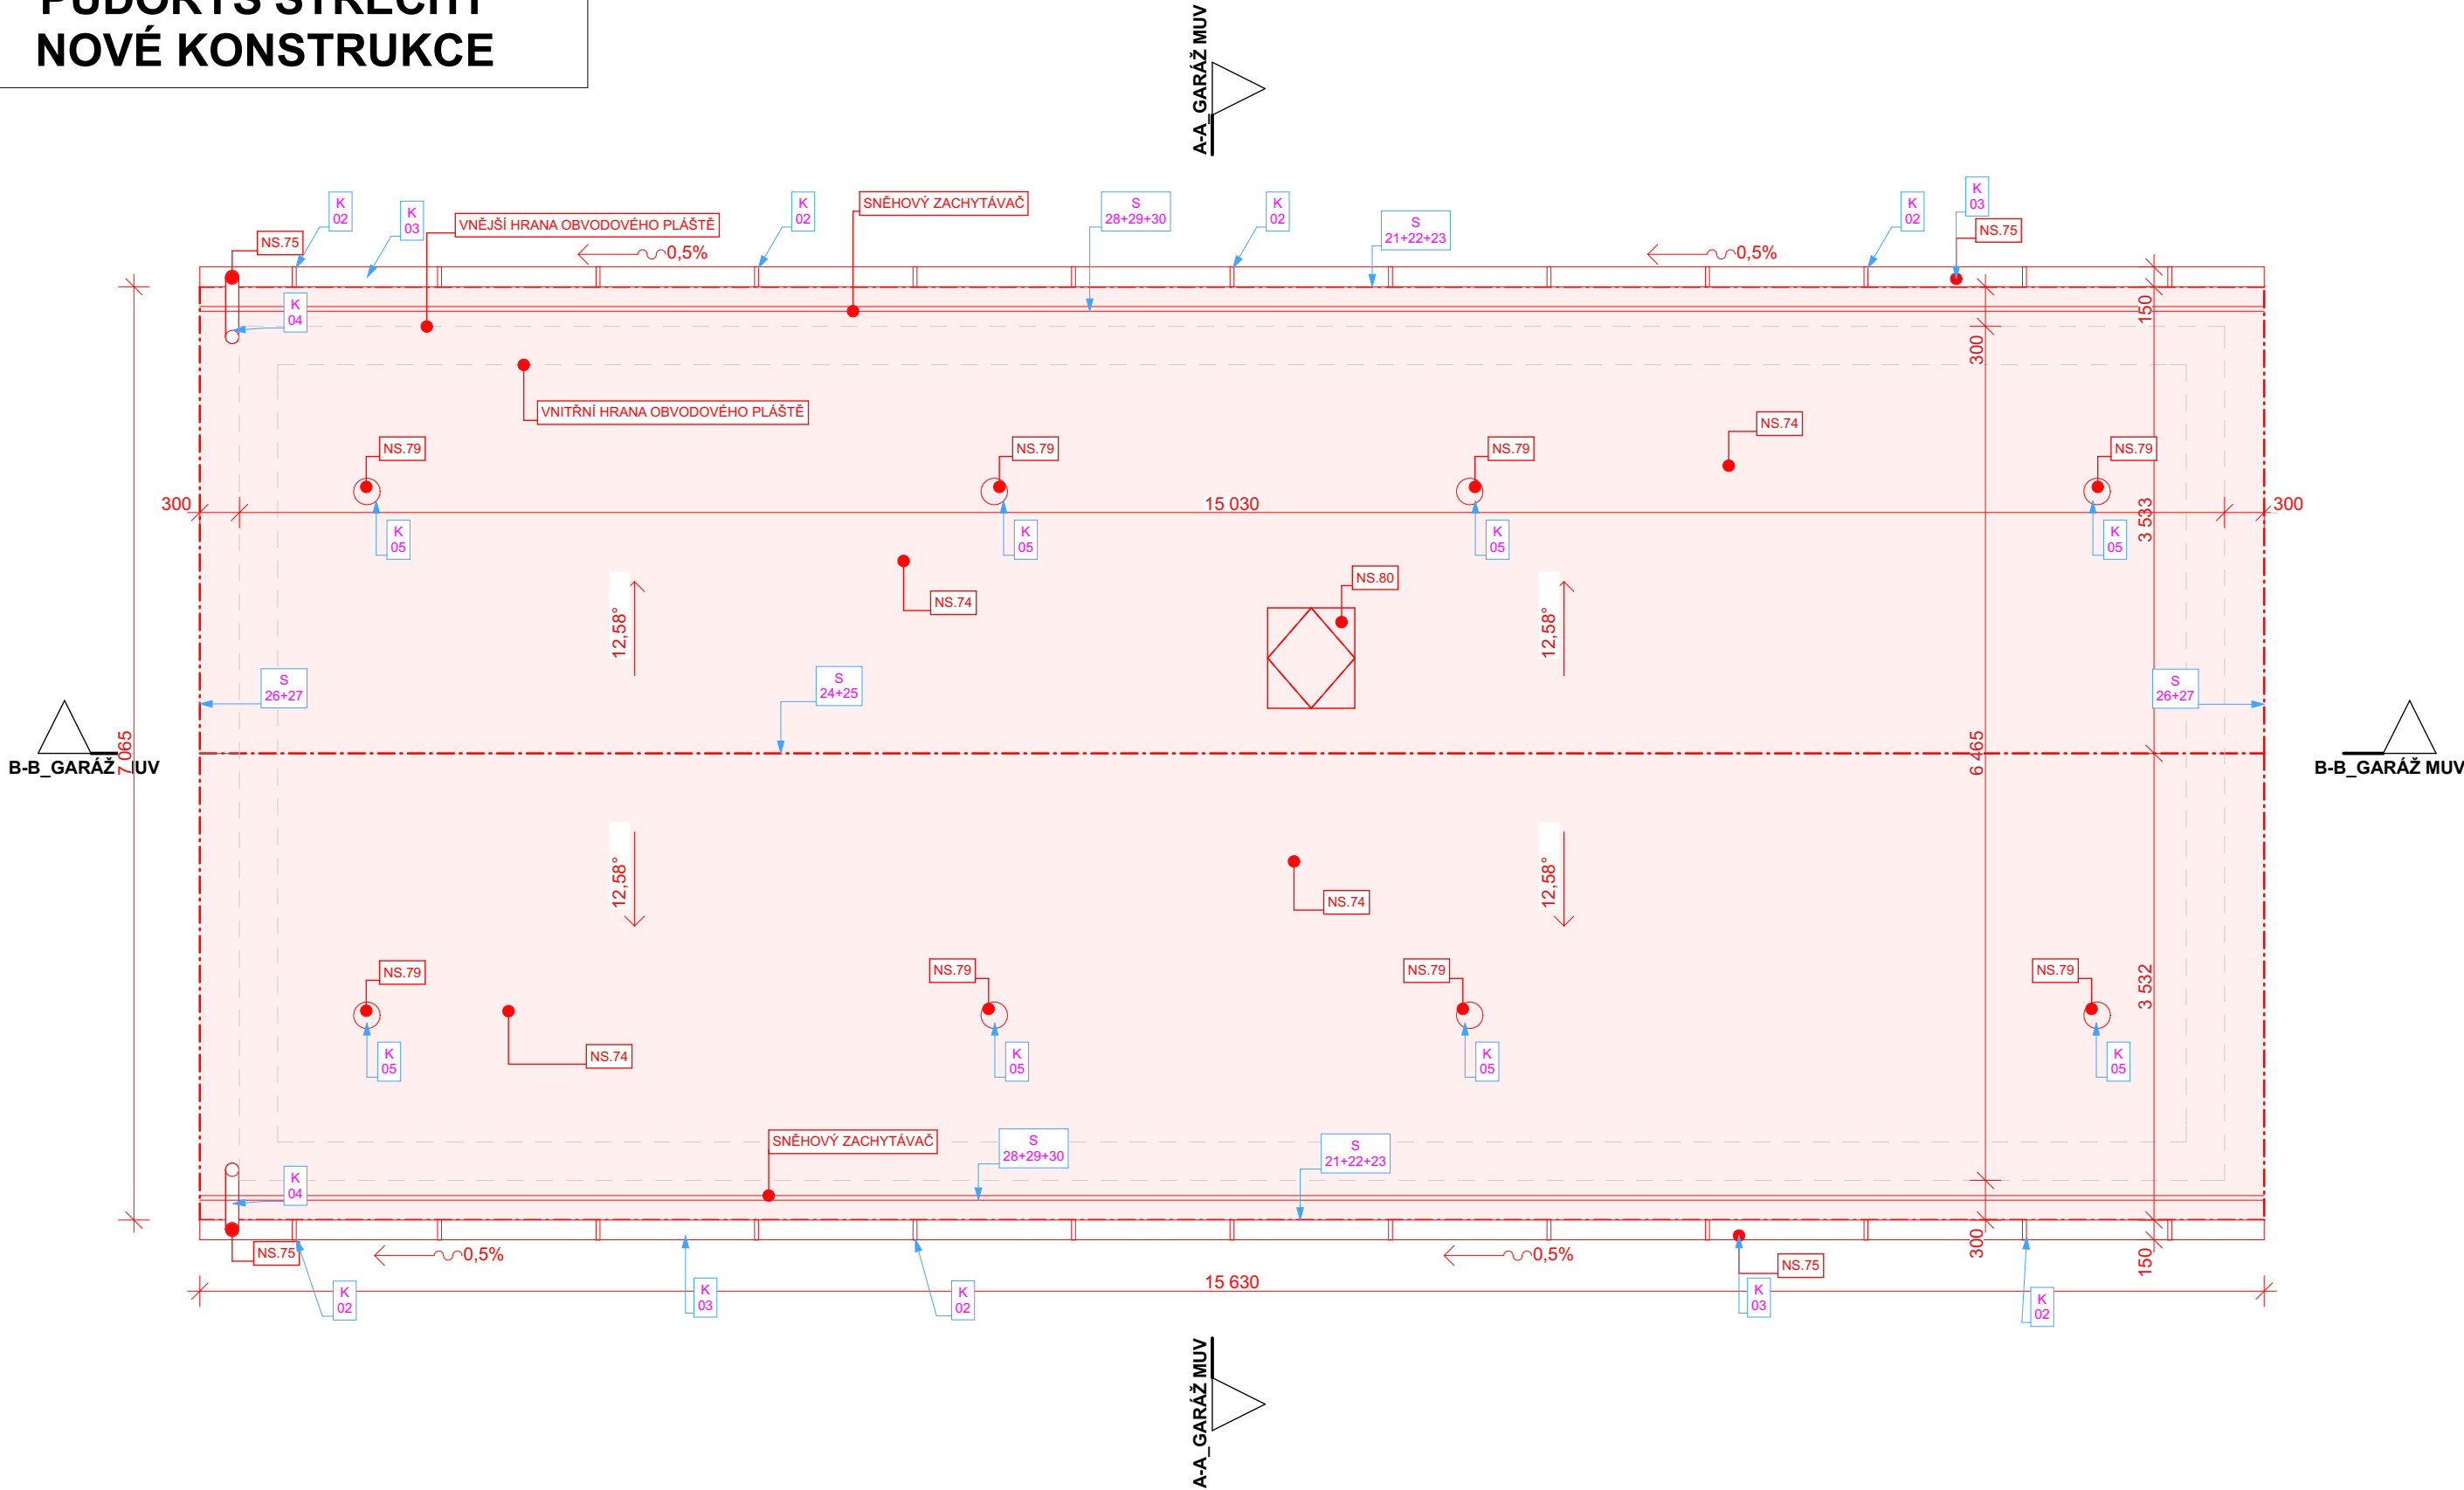


- POZNÁMKY _ NOVÉ KONSTRUKCE**
- NS.61 NOVÁ OTVOROVÁ VÝPLŇ, PLASTOVÉ OKNA, DVOJSKLO, BARVA ŠEDÁ RAL 7015
OKNO VČETNĚ VNITŘNÍHO A VENKOVNÍHO PARAPETU - VIZ VÝPIS PRVKŮ
- NS.62 VENKOVNÍ OKENNÍ MŘÍŽ, BARVA ŠEDÁ RAL 7015
- NS.63 NOVÁ GARÁŽOVÁ VRATA, ROZMĚR OTVORU: 4 500x4 500 MM, BARVA ŠEDÁ RAL 7015
VRATA SEKČNÍ, S VCHODOVÝMI DVEŘMI, NA VRATECH UMÍSTĚNA ZNAČKA "POSUN ZAKÁZÁN"- UMÍSTĚNÍ
UVNITŘ I VNĚ OBJEKTU
- NS.64 NOVÁ POCHOZÍ VRSTVA, BETONOVÁ ZÁMKOVÁ DLAŽBA TVARU "PARKETA 200x100 MM" TL. 80 MM,
DO ŠTĚRKOVÉ LOŽE FRAKCE 4/8 MM TL. 40 MM
- NS.65 ZÁVĚRNÁ ŽIDKA, HLADKÁ, ROZMĚR L=1790 MM, B=300 MM, H=350 MM, DO BETONOVÉ LOŽE
- NS.66 OPRAVA VNITŘNÍCH OMÍTEK
- NS.67 OPRAVA VNĚJŠÍCH OMÍTEK
BARVA: AZUROVÁ RAL 5015, V 30% TÓNINĚ, sRGB 195-228-249
- NS.68 V MÍSTĚ PŮVODNÍ ŠACHTY BUDE PROVEDEN ZÁSYP KAMENIVEM FRAKCE 0/63 MM. HUTNĚNO PO 150MM
- NS.69 NOVÝ SDK PODHLED, PROTIPOŽÁRNÍ - DLE PBŘ
- NS.70 NOVÁ VNĚJŠÍ STĚNA: POROBETONÁ TVÁRNICE TL. 250 MM, JÁDROVÁ OMÍTKA NA DOROVNÁNÍ
TLOUŠTKY STÁVAJÍCÍ STĚNY, LEPICÍ STĚRKA S ARMOVACÍ TKANINOU, VNITŘNÍ ŠTUK, VENKOVNÍ
SILIKÁTOVÁ OMÍTKA ZRNITOST 2 MM
- NS.71 ZTUŽUJÍCÍ ŽB VĚNec VÝŠKA 250 MM, ŠÍŘKA DLE TL. ZDIVA.
- NS.72 BETON C16/20, 4x OCELOVÁ VÝZTUŽ PR. 12 MM, TRMÍNKY á 250 MM PR. 8 MM
NOVÝ PŘEKLAD 2x VÁLCOVANÝ PROFIL I 220, SOUČÁST VĚNCE, DÉLKA 5 000 MM, ULOŽENÍ 250 MM
NA ROZNÁŠECÍ BET. MAZANINU. PROFILY PO CCA 1 M METRU SVAŘENY NA SPODNÍ I HORNÍ PŘÍRUBĚ
PÁSOVINOU
- NS.73 DŘEVĚNÝ PŘÍHRADOVÝ VAZNIK
- NS.74 NOVÝ STŘEŠNÍ PLÁŠŤ - FALCOVANÝ PLECH, VČETNĚ OPLECHOVÁNÍ, BARVA RAL 7015
- NS.75 NOVÝ DEŠŤOVÝ SVOD A DEŠŤOVÝ ŽLAB, BARVA RAL 7015 - VIZ VÝPIS PRVKŮ
- NS.76 VÝLEZ NA PŮDU, TYPOVÝ VÝROBEK, ROZMĚR 700x1200 MM, ZATEPLENÝ, DLE PBŘ
- NS.77 PODBITÍ (ŘÍMSA) _ PALUBKY OBKLADOVÉ KLASIK SMRK, KVALITAAB, TL. 19 MM
BARVA RAL 7015
- NS.78 PRKENNÝ ZÁKLOP - PRKNO SMRK TL. 24 MM
- NS.79 ROTAČNÍ VENTILAČNÍ HLAVICE
- NS.80 STŘEŠNÍ VÝLEZ, ROZMĚR 660/780 MM, VČETNĚ OPLECHOVÁNÍ
- NS.81 ZÁDLAŽBOVÝ PANEL VNITŘNÍ, HLADKÝ, ROZMĚR L=1230 MM, B=1280 MM, H=150 MM
- NS.82 ZÁDLAŽBOVÝ PANEL VNĚJŠÍ, HLADKÝ, ROZMĚR L=1230 MM, B=760 MM, H=150 MM

VŠEOBECNĚ:

- BUDE PROVEDENA VÝSPRAVA VŠECH VNITŘNÍCH OMÍTEK. TA BUDE SPOČÍVAT V OTLUČENÍ NESOUDRŽNÝCH PLOCH NA PŮVODNÍ ZDIVO, KTERÉ BUDE NAPINETROVÁNO HLOUBKOVOU PENETRACÍ. NÁSLEDNĚ BUDE NAHOZENA NOVÁ JÁDROVÁ OMÍTKA. NA ZBYLÉ PLOŠE BUDOU OŠKRÁBÁNY STARÉ VRSTVY VÝMALEB. NOVÉ BUDOU VNITŘNÍ POVRCHY ZDÍ PŘETAŽENY STĚRKOVOU HMOTOU S ARMOVACÍ TKANINOU A NÁSLEDNĚ BUDE NANEŠEN VNITŘNÍ ŠTUK. FINÁLNÍ VÝMALBA V BÍLÉ BARVĚ
- BUDE PROVEDENA VÝSPRAVA VŠECH VENKOVNÍCH OMÍTEK. TABUDE SPOČÍVAT V OTLUČENÍ NESOUDRŽNÝCH PLOCH NA PŮVODNÍ ZDIVO, KTERÉ BUDE NAPINETROVÁNO HLOUBKOVOU PENETRACÍ. NÁSLEDNĚ BUDE NAHOZENA NOVÁ JÁDROVÁ OMÍTKA. CELÁ PLOCHA TAKTO OPRAVENA BUDE ZPENETROVÁNA HLOUBKOVOU PENETRACÍ. NOVÉ BUDOU VNĚJŠÍ POVRCHY ZDÍ PŘETAŽENY STĚRKOVOU HMOTOU S ARMOVACÍ TKANINOU A NÁSLEDNĚ BUDE NANEŠENA FINÁLNÍ VRSTVA TENKOVSTVÉ VENKOVNÍ OMÍTKY - SILIKÁTOVÁ OMÍTKA ZRNITOSTI 2 MM. BARVA = AZUROVÁ RAL 5015, V 30% TÓNINĚ, sRGB 195-228-249
- VEŠKERÉ DOPLŇKOVÉ KONSTRUKCE (VNĚJŠÍ PARAPETY, PODBITÍ ŘÍMS, OPLECHOVÁNÍ, KONZOLE, MŘÍŽE, DEŠŤOVÉ SVODY A ŽLABY, ATD) BUDE V BARVĚ ŠEDÉ: BARVA RAL 7015
- VENKOVNÍ FASÁDA BUDE V BARVĚ AZUROVÉ: BARVA: AZUROVÁ RAL 5015, V 30% TÓNINĚ, sRGB 195-228-249
- NOVÝ STŘEŠNÍ PLÁŠŤ BUDE V BARVĚ ŠEDÉ: BARVA RAL 7015
- NOVÉ OTVOROVÉ VÝPLNĚ V BARVĚ ŠEDÉ: BARVA RAL 7015

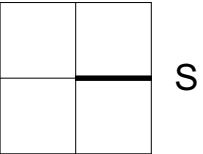

4. DÍLČÍ ETAPA - PŘEDÁNÍ KOMPLETNÍ PD

VYPRACOVAL		KONTROLOVAL		OPRÁVNĚNÁ OSOBA			ČÍSLO VÝTISKU
Pavel Šustr		Bc. Luděk Nedělka		Ing. Milan Oplištil			
STAVEBNÍK		Správa železnic, státní organizace, Oblastní ředitelství Brno, Správa pozemních staveb, Kounicova 688/26, 611 43, Brno Veverí, IČO: 70994234				DATUM 03/2021	
NÁZEV AKCE		MISTO AKCE		REVIZE		ÚČEL D P S	
NÁZEV ČÁSTI		Dačice		MĚŘÍTKO			
E.2.1. STAVEBNÍ ČÁST E.2.1.3 NOVÉ KONSTRUKCE STAVEBNÍ OBJEKT SO-01.01.02 GARÁŽ MUV		Č. POPISNÉ		---		FORMÁT 3x A4	
		Č. POZEMKU		2561/2			
		OBSAH VÝKRESU		KAT. ÚZEMÍ		Dačice [624403]	
PŮDORYS STŘECHY		INT. ČÍSLO I230020019		POŘ. ČÍSLO E.2.1.3.6			