


PŮDORYS, M 1:50  
PROPUSTEK V KM 97,762

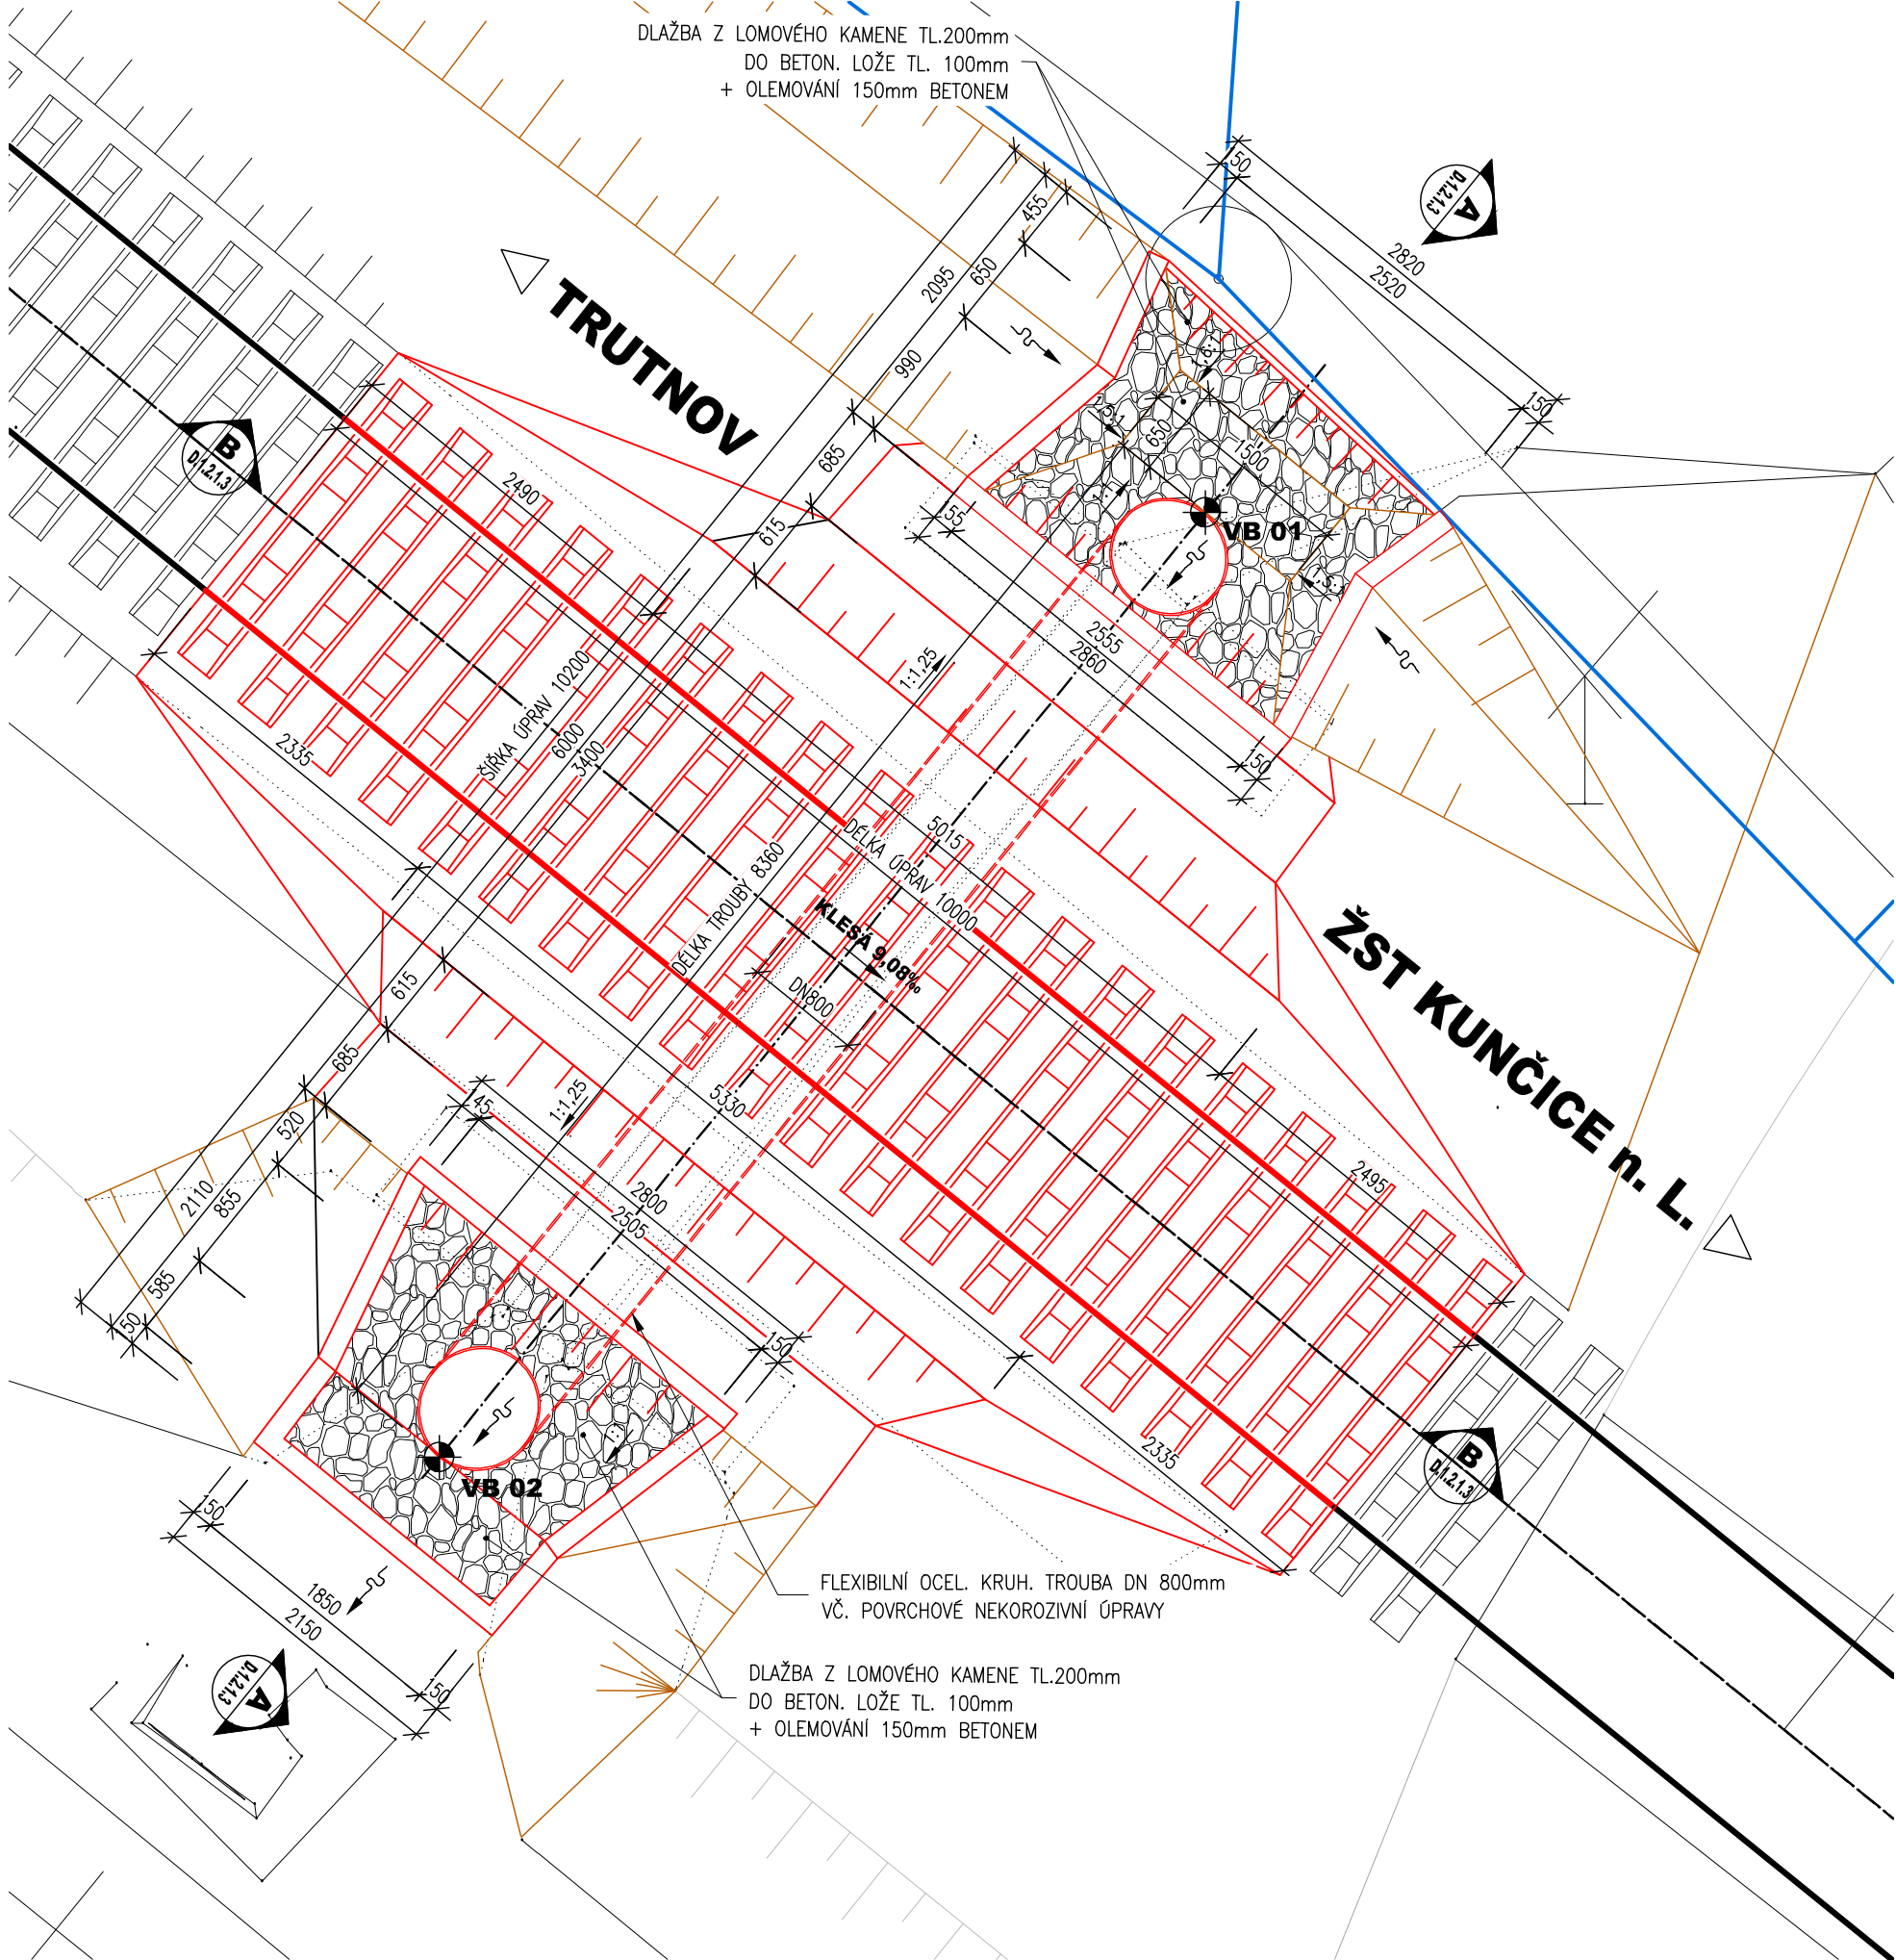

Vytyčovací body trouby

Ozn.	Y	X	Z	Poznámka
VB 01	650401,003	999698,833	408,47	DNO TROUBY NA NÁTOKU
VB 02	650406,27	999705,324	408,09	DNO TROUBY NA VÝTOKU

POUŽITÉ KONSTRUKČNÍ BETONY

BETONY BUDOU PROVEDENY DLE ČSN EN 206-1

KONSTRUKČNÍ BETONY:

ZÁKLADOVÝ POLŠTĚR  
ZÁKLADOVÝ PÁS

C25/30 XF3  
C25/30 XA1 XF1

OSTATNÍ BETONY:

LOŽE POD DLAŽBU

C25/30 XF3

OSTATNÍ:


KÁMEN ODLÁŽDĚNÍ:

LOMOVÝ KÁMEN TŘ. JAKOSTI I  
MIN. PEVNOST V TLAKU 110 MPa  
MAX. NASÁKAVOST 1,5 %  
SOUČI. MRAZUVZD.(PO 25 CYKLECH) 0,75

POZNÁMKY:

- VÝŠKOVÝ SYSTÉM MÍSTNÍ
- POLOHOVÝ SYSTÉM MÍSTNÍ
- DÉLKOVÉ KÓTY JSOU ZAOKROUHLÉNY NA 5 mm
- VEŠKERÉ ROZMĚRY JSOU VYNAŠENY Z PODKLADŮ GEODETICKÉHO ZAMĚŘENÍ
- TLOUŠŤKY A DIMENZE SKRYTÝCH KONSTRUKCÍ BYLY ODHADNUTY
- VEŠKERÉ DETAILS BUDOU PROVEDENY DLE PŘÍSLUŠNÝCH VL, POKUD NEJSOU ROZKRESLENY V PD.
- BETONY BUDOU PROVEDENY DLE ČSN EN 206
- BETON JE NUTNO V POČATEČNÍCH FÁZÍCH TUHNUTÍ A TVRDNUTÍ ŘÁDNĚ OŠETŘOVAT A OCHRAŇOVAT PŘED KLIMATICKÝMI VLIVY
- KAMENNÉ PLOCHY A BETONOVÉ ČÁSTI VE STYKU SE VZDUCHEM BUDOU OPATŘENY HYDROFODNÍM NÁTĚREM

NA VÝKRESU NEMUSÍ BÝT ZAKRESLENY VEŠKERÉ INŽENÝRSKÉ SÍTÉ!!  
NUTNO VŽDY KOORDINOVAT S DOKLADOVOU ČÁSTÍ DOKUMENTACE

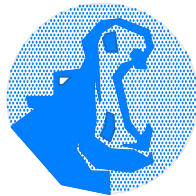

CH&T PARDUBICE  
ČLEN SKUPINY ENTERIA

K Vápence 2677  
530 02 Pardubice - Zelené Předměstí

TÚ 1401 Chlumeč nad Cidlinou (mimo) - Trutnov střed-obvod Poříčí (mimo)

DÚ 24 Kunčice n/Labem - Hostinné

03		
02		
01		
ZMĚNA	POPIS	DATUM

investor: Správa železniční dopravní cesty, s.o.  
OŘ Hradec Králové

Oprava propustku v km 97,762  
trati Chlumeč nad Cidlinou - Trutnov

- |                                  |   |
|----------------------------------|---|
| ■ kraj:<br>Královéhradecký       | ■ odpovědný projektant stavby:<br>Ing. Ivan Šír   |
| ■ MÚ/OU:<br>Hostinné             | ■ odpovědný projektant objektu:<br>Ing. Jan Fiala |
| ■ stupeň utajení:<br>bez utajení | ■ vypracoval:<br>Ing. Petr Nevšímal               |
| ■ datum:<br>01 2023              | ■ kontroloval:<br>Ing. Jan Fiala                  |
| ■ zakázkové číslo:<br>.          | ■ změna číslo:<br>00                              |
| ■ stupeň PD:<br>Projekt          | ■ měřítko:<br>1:50                                |

*Fiala*

DOKUMENTACE OBJEKTU

NOVÝ STAV - PŮDORYS

D.1.2

1.2