



SESTAVA SKŘÍNĚ R1 (M1:10)

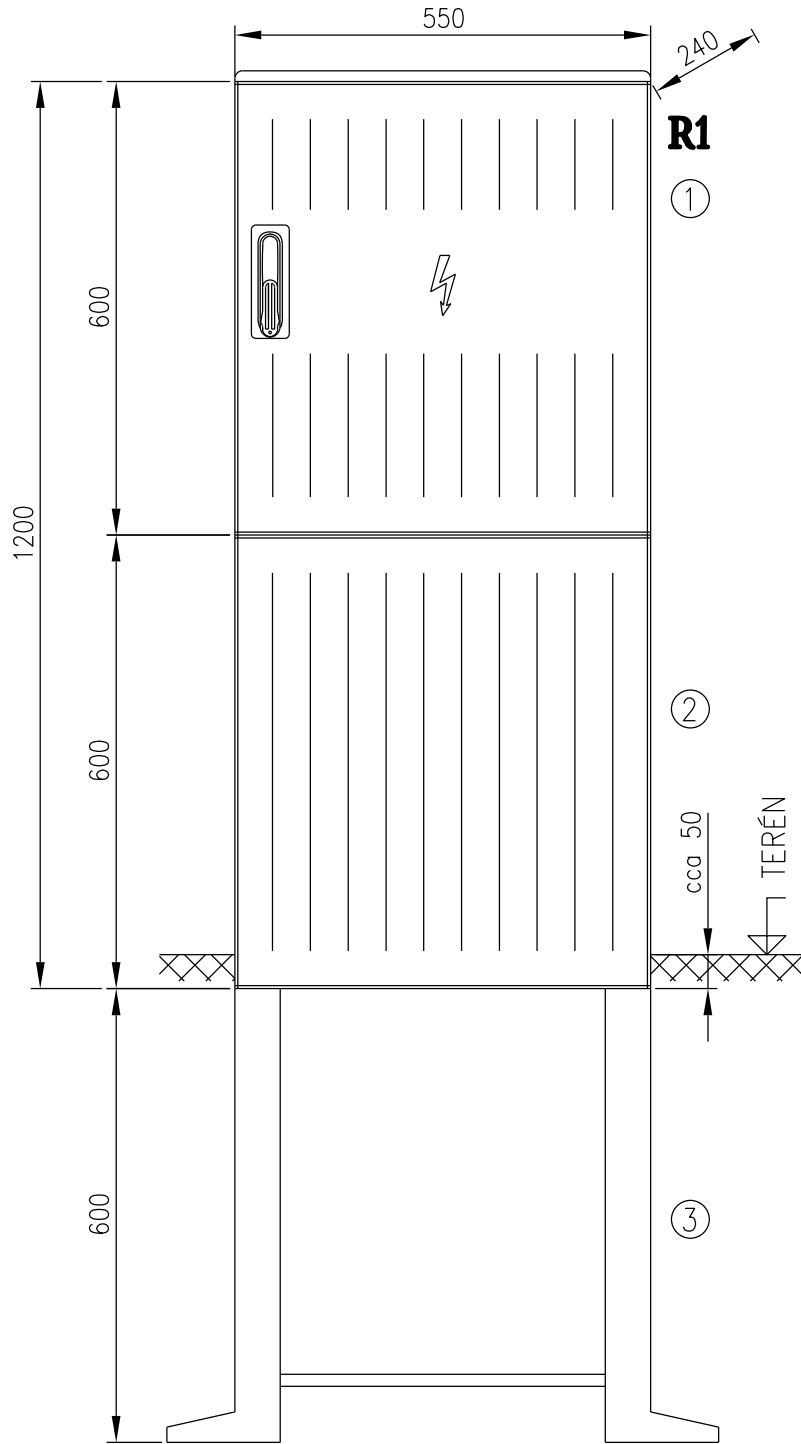

- ① Prázdná skříň PR 3.1.3 na sokl (1000V, 50Hz, IP54)
– zamykání: trojbodový závěr s vložkou FAB SGHK 3F4923 0001 (jednotný klíč)
– náplň: dle schéma
- ② Sokl SO 3.1.3
- ③ Základový díl ZK 0.1.3
- Hloubka sestavy: 240mm
- Stupeň mechan. ochrany: IK10

Stávající rozváděč ve zdi objektu bude zrušen, resp. nahrazen novým R-03 v pilíři

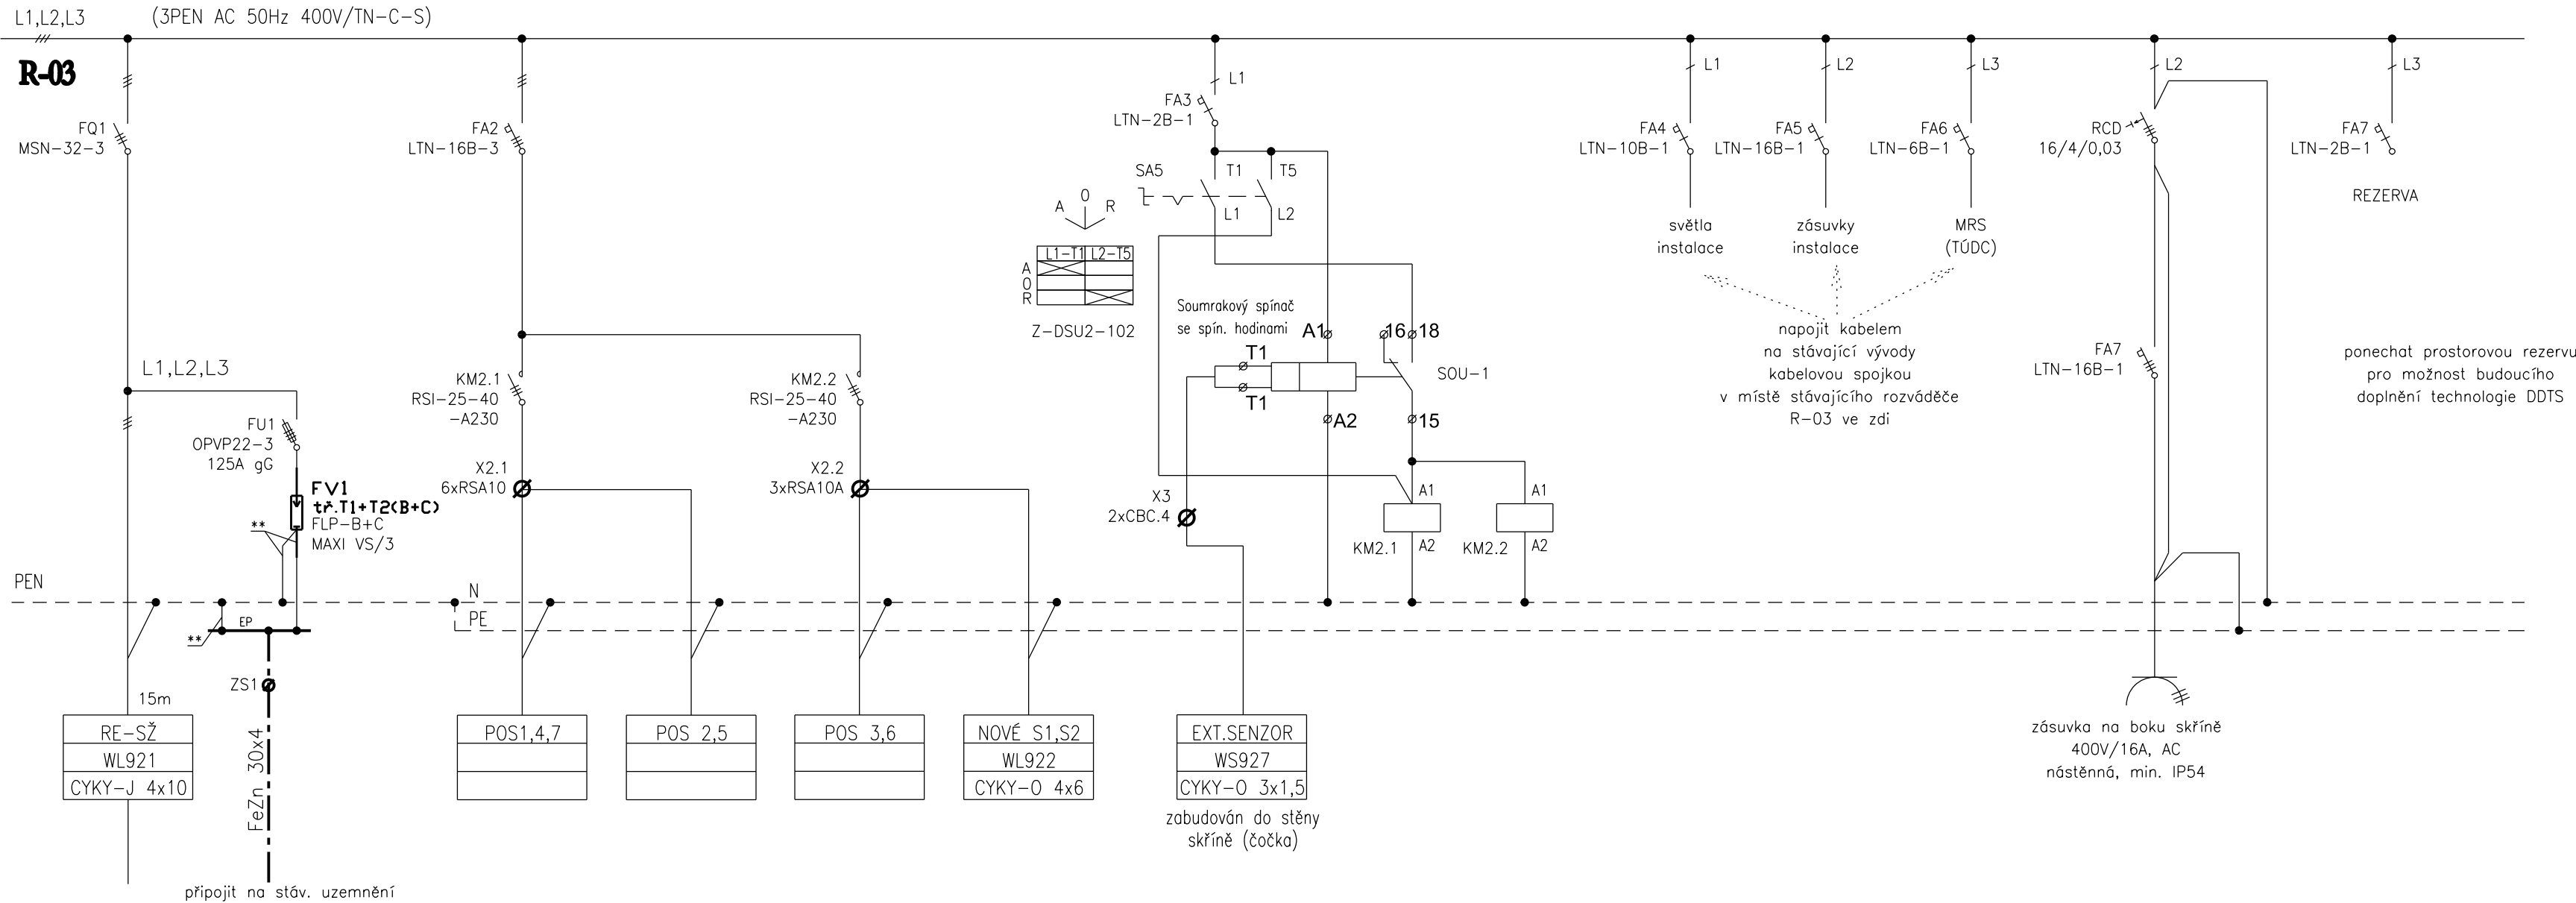

POZNÁMKA:
**) z/ž 25mm² (ohebný)

			ČÍSLO SOUPRAVY:
REVIZE Č.	DATUM	ZMĚNA	

Dokumentace pro společné povolení stavby					
Autorizovaná osoba:		Vypracoval:		PROJEKTANT ČÁSTI PD	
Tomáš Voldán		Tomáš Voldán			
Místo stavby:	Lípa [569038], k.ú. Lípa u Havlíčkova Brodu [683906], par.č. 64			F-PROJEKT-DOPRAVNÍ STAVBY s.r.o. Janáčkova 4642/5d 79601 Prostějov	
Kraj:	Vysočina				
Investor:	Správa železnic, s.o., Dlážděná 1003/7, 110 00 Praha 1 - Nové Město				
Název stavby:	Lípa u H. Brodu PO, ST - oprava SO 04 – Osvětlení chodníku			Formát:	4x A4
				Datum:	05/2021
				Stupeň:	DUR + DSP
Část:	D - DOKUMENTACE OBJEKTŮ			Číslo zakázky:	221011
				Měřítko:	-
Obsah:	Schéma R-03			Část dokumentace	Příloha
				D.	04