


— — — — — KANALIZACE
 — — — — — PŘÍPOJKA VODY

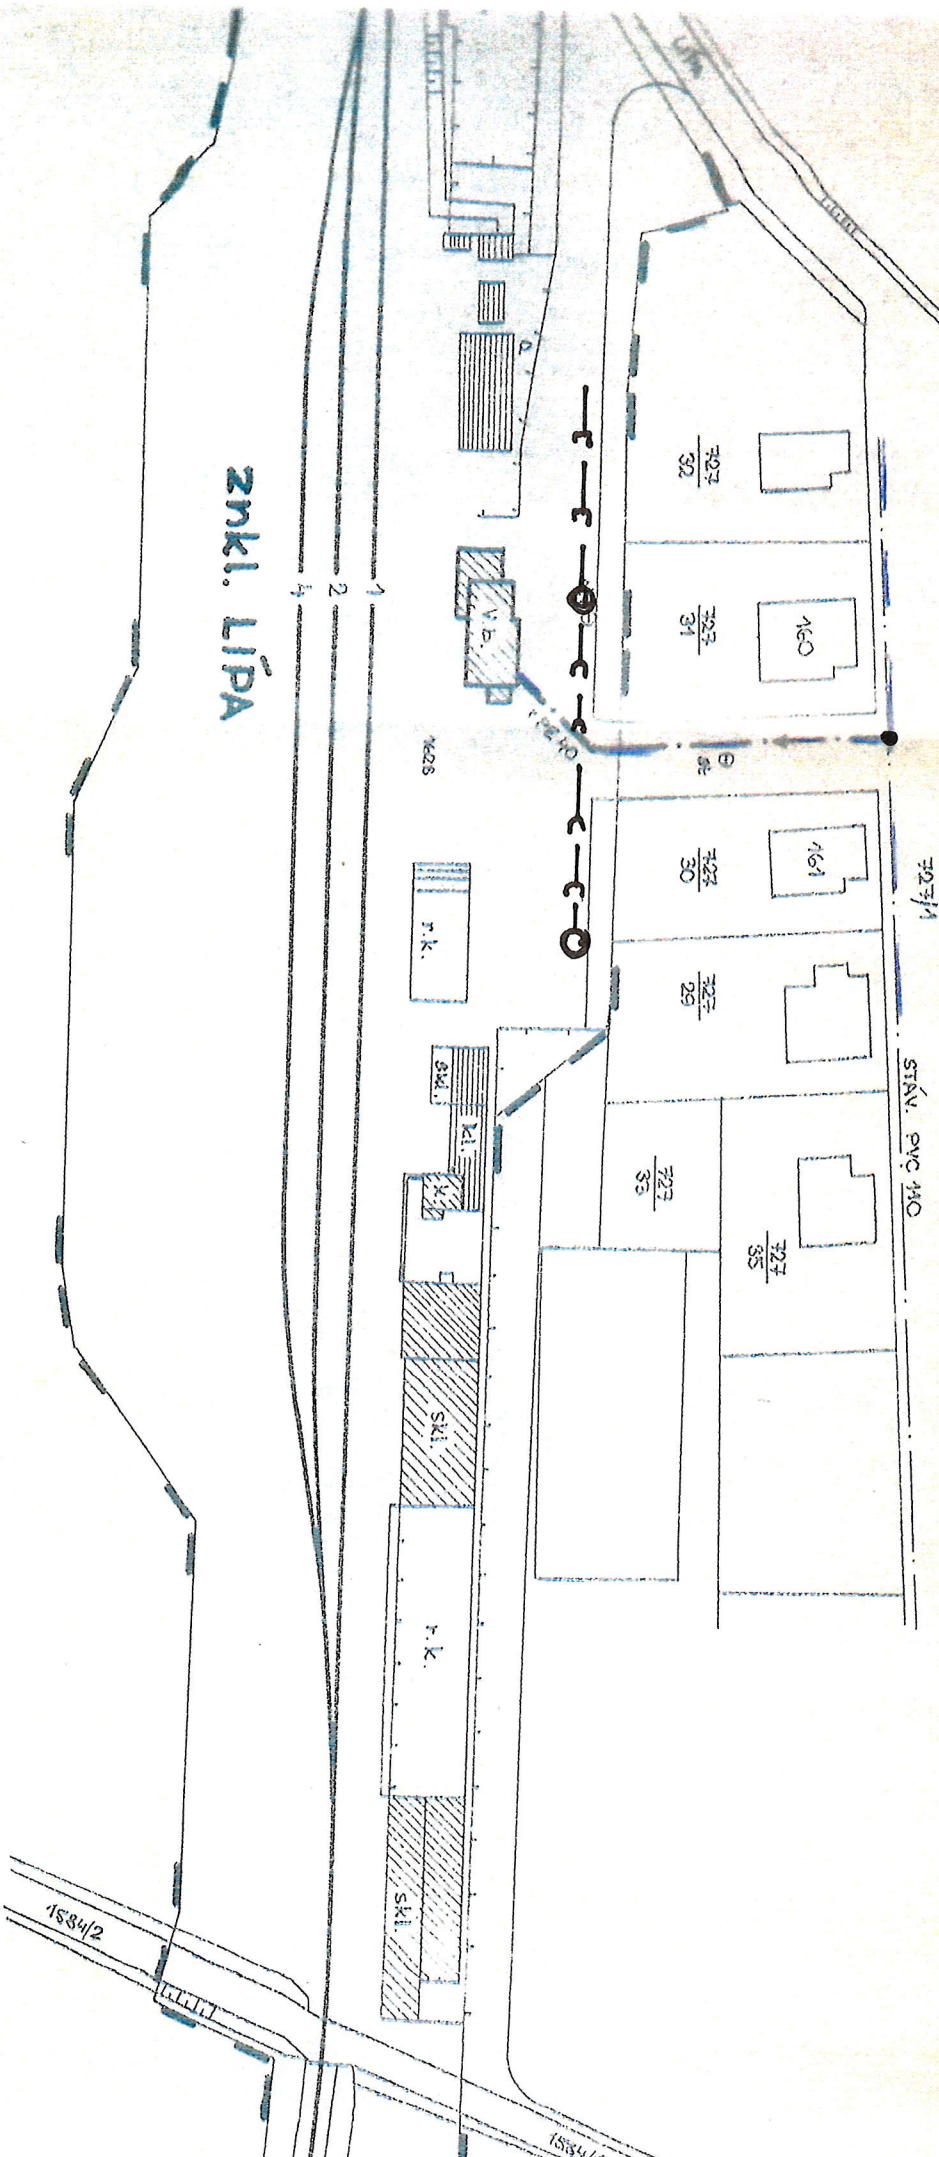

znkl. LÍPA

7,5

7,6

7,7

1534/2

1534/1