
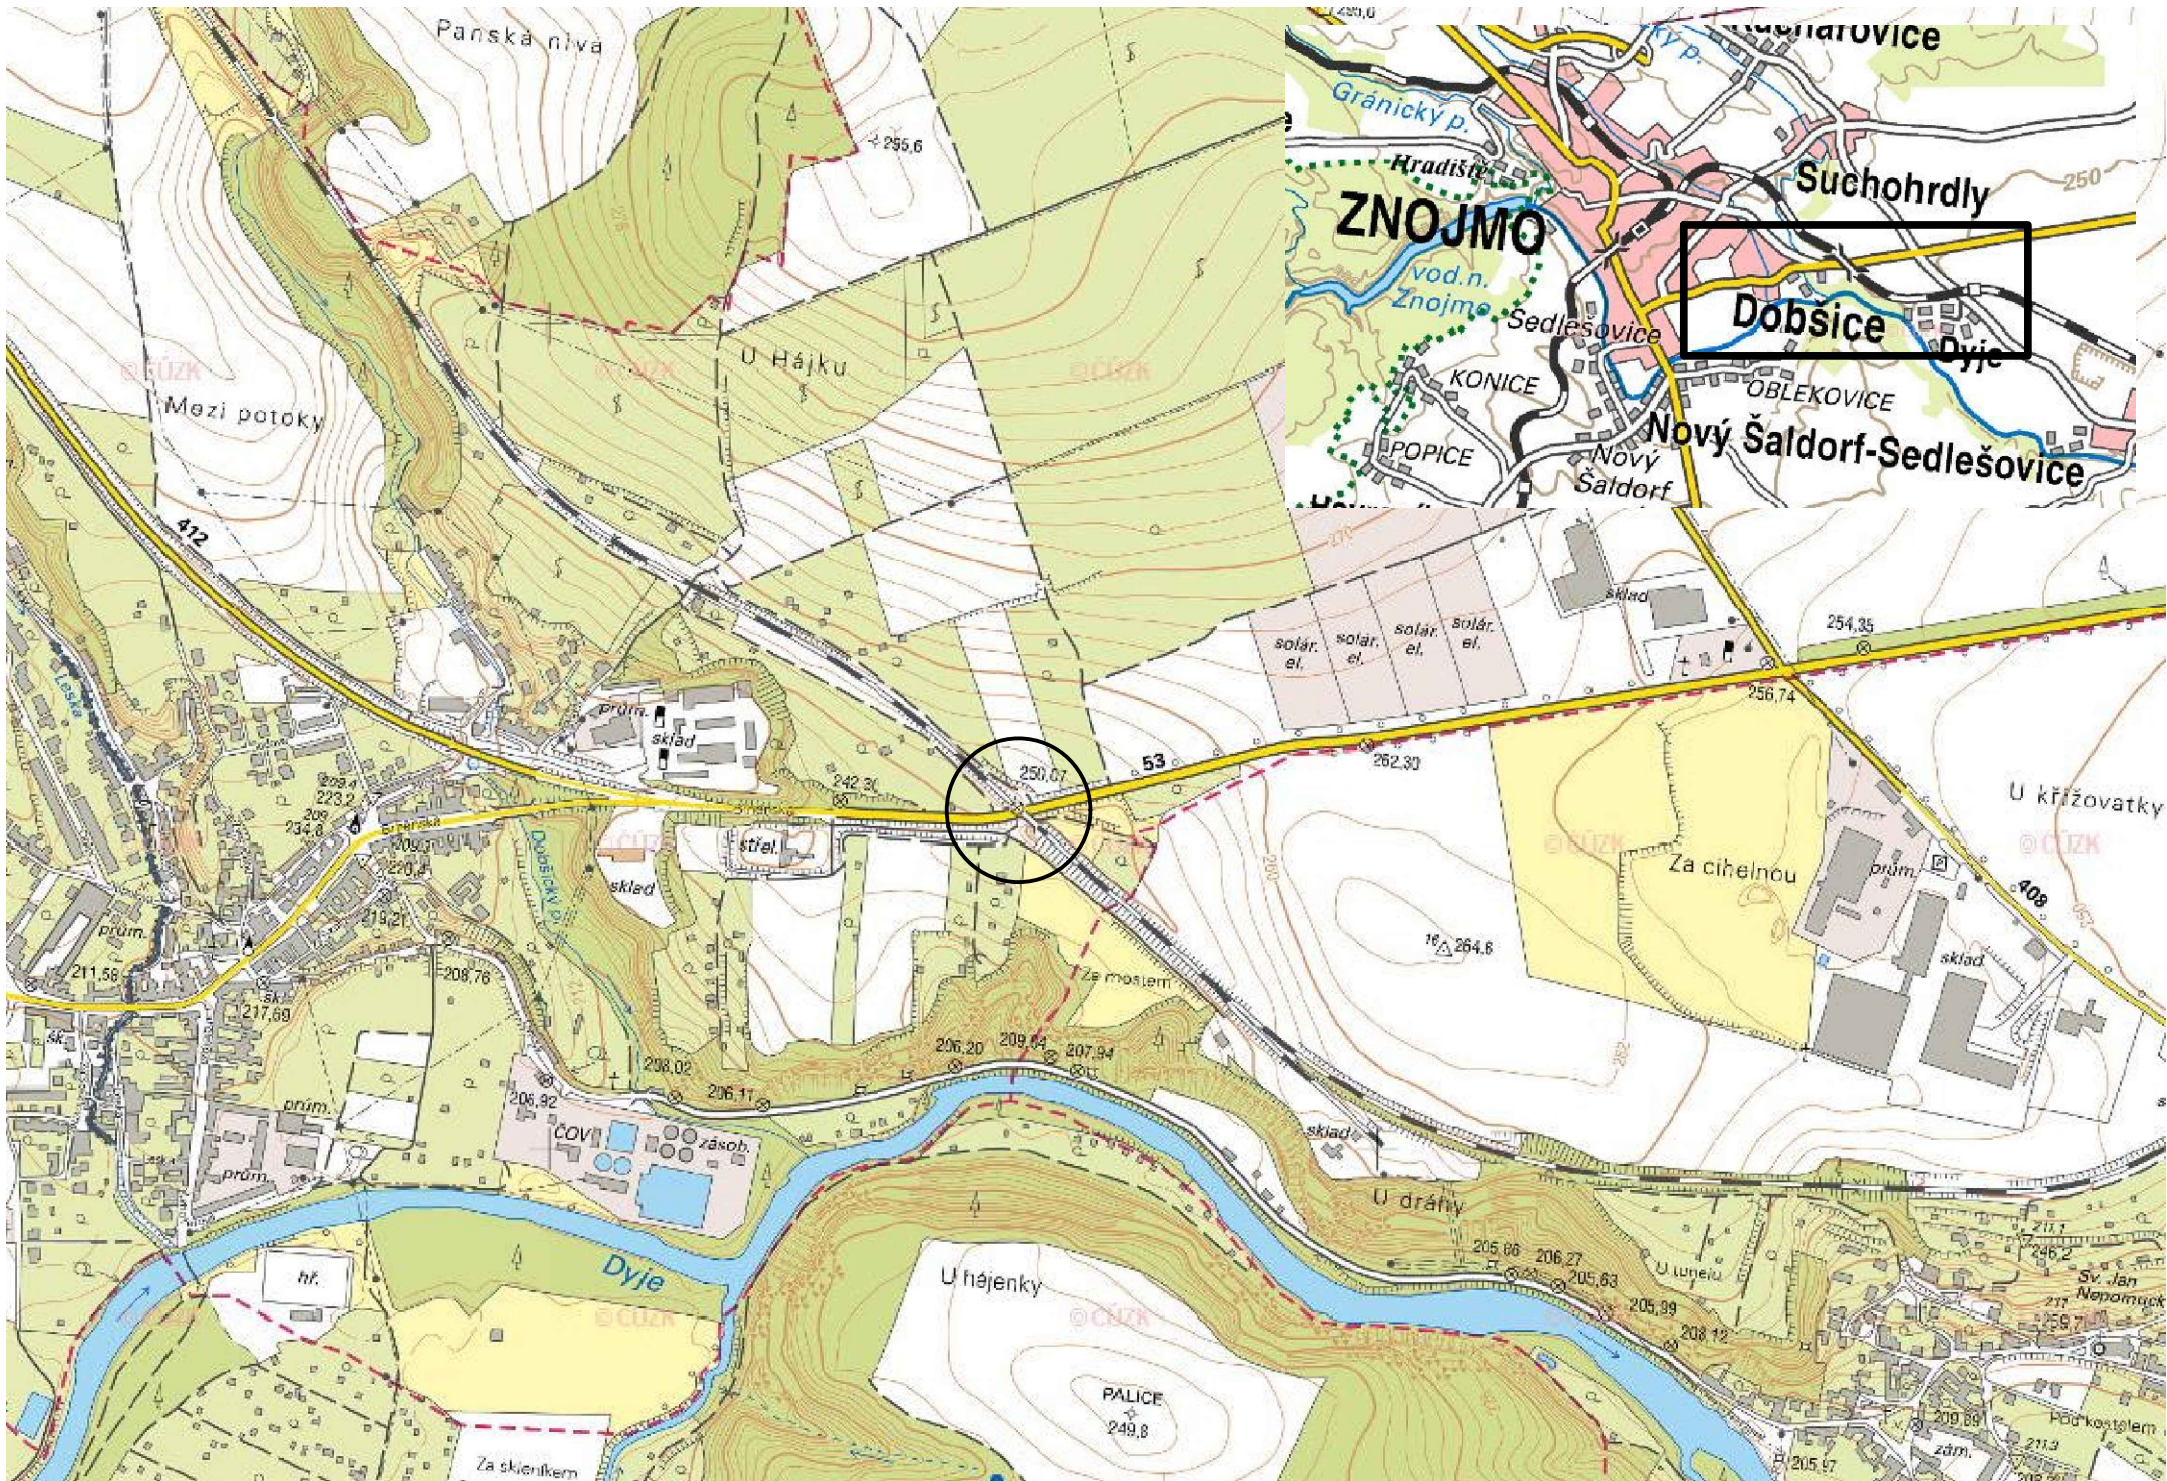


# SITUAČNÍ VÝKRES ŠIRŠÍCH VZTAHŮ

Oprava mostu v km 21,879 na trati Hrušovany nad Jevišovkou - Znojmo

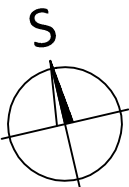

OZNAČENÍ	PODROBNOSTI	DATUM	PODPIS
TABULKA ZMĚN			

TÚ 2082 Hrušovany nad Jevišovkou (mimo) - Znojmo (mimo)  
DÚ 08 SILNICE ZNOJMO - Znojmo

Zodp. projektant zakázky:	Ing. Libor Kožík	<i>Kožík L.</i>
Zodp. projektant:	Ing. Libor Kožík	<i>Kožík L.</i>
Vypracoval:	Bc. Petr Svoboda	<i>Svoboda P.</i>
Kontroloval:	Ing. Libor Kožík	<i>Kožík L.</i>
Kraj:	Jihomoravský	K.ú.: Dobšice u Znojma [628123]
Objednatel:	Správa železnic, s. o., OŘ Brno, Kounicova 26, 611 43 Brno	
Stavba:		

Oprava mostu v km 21,879 na trati  
Hrušovany nad Jevišovkou - Znojmo

Název části PD:

SITUACE ŠIRŠÍCH VZTAHŮ

Zhotovitel PD:



F-PROJEKT-DOPRAVNÍ STAVBY s.r.o.  
Janáčkova 4642/5d  
79601 Prostějov

Datum:	09/2022
Stupeň:	PDPS
Číslo zakázky:	09 - 9165
Měřítko:	-
Část PD:	Číslo přílohy:

C.1

01