


D.3.1.4 ŘEZ ULOŽENÍM 1:50

INFORMATIVNÍ SESTAVA SLOŽENÍ ŠACHTOVÝCH DÍLCŮ

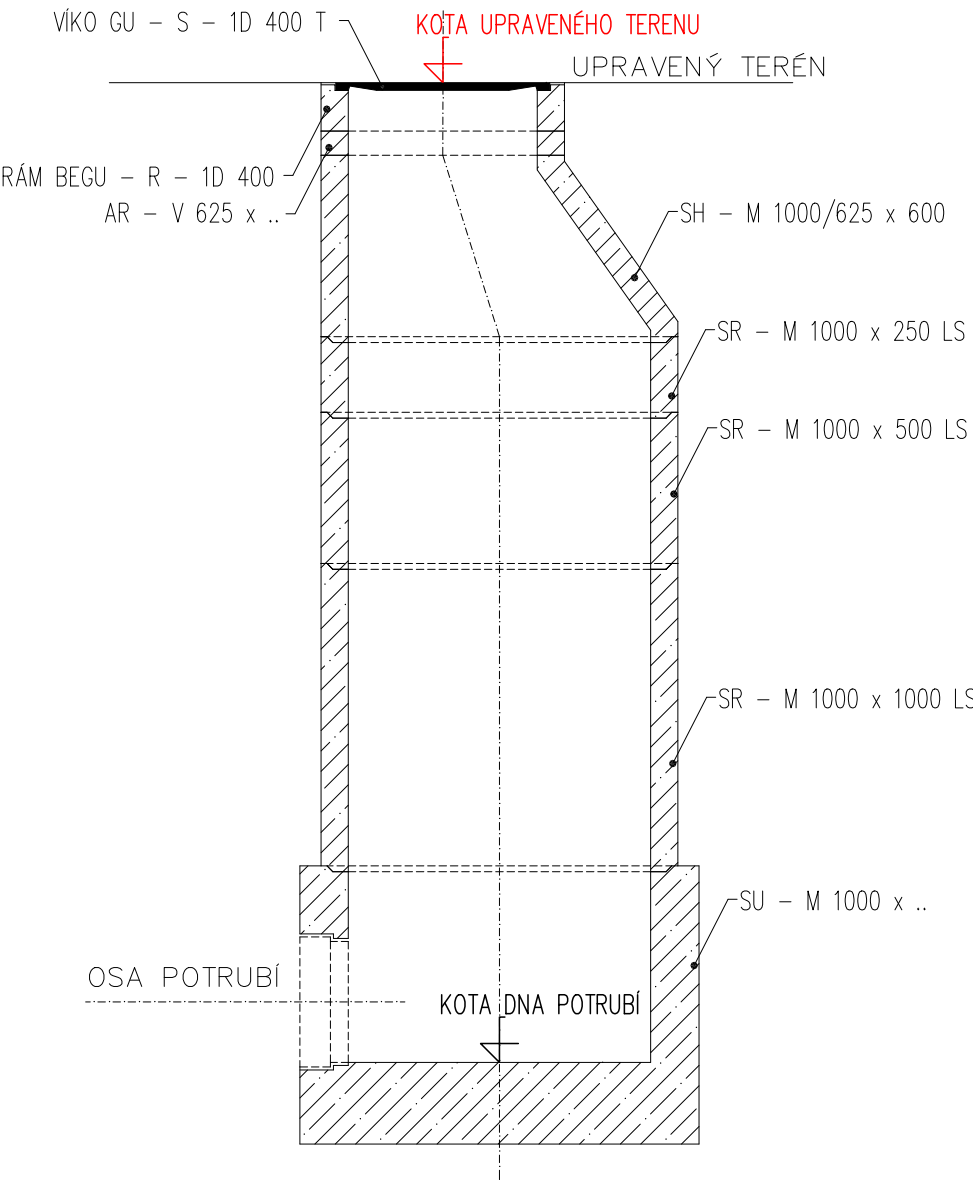

VZOROVÝ ŘEZ ULOŽENÍ ŠACHTY


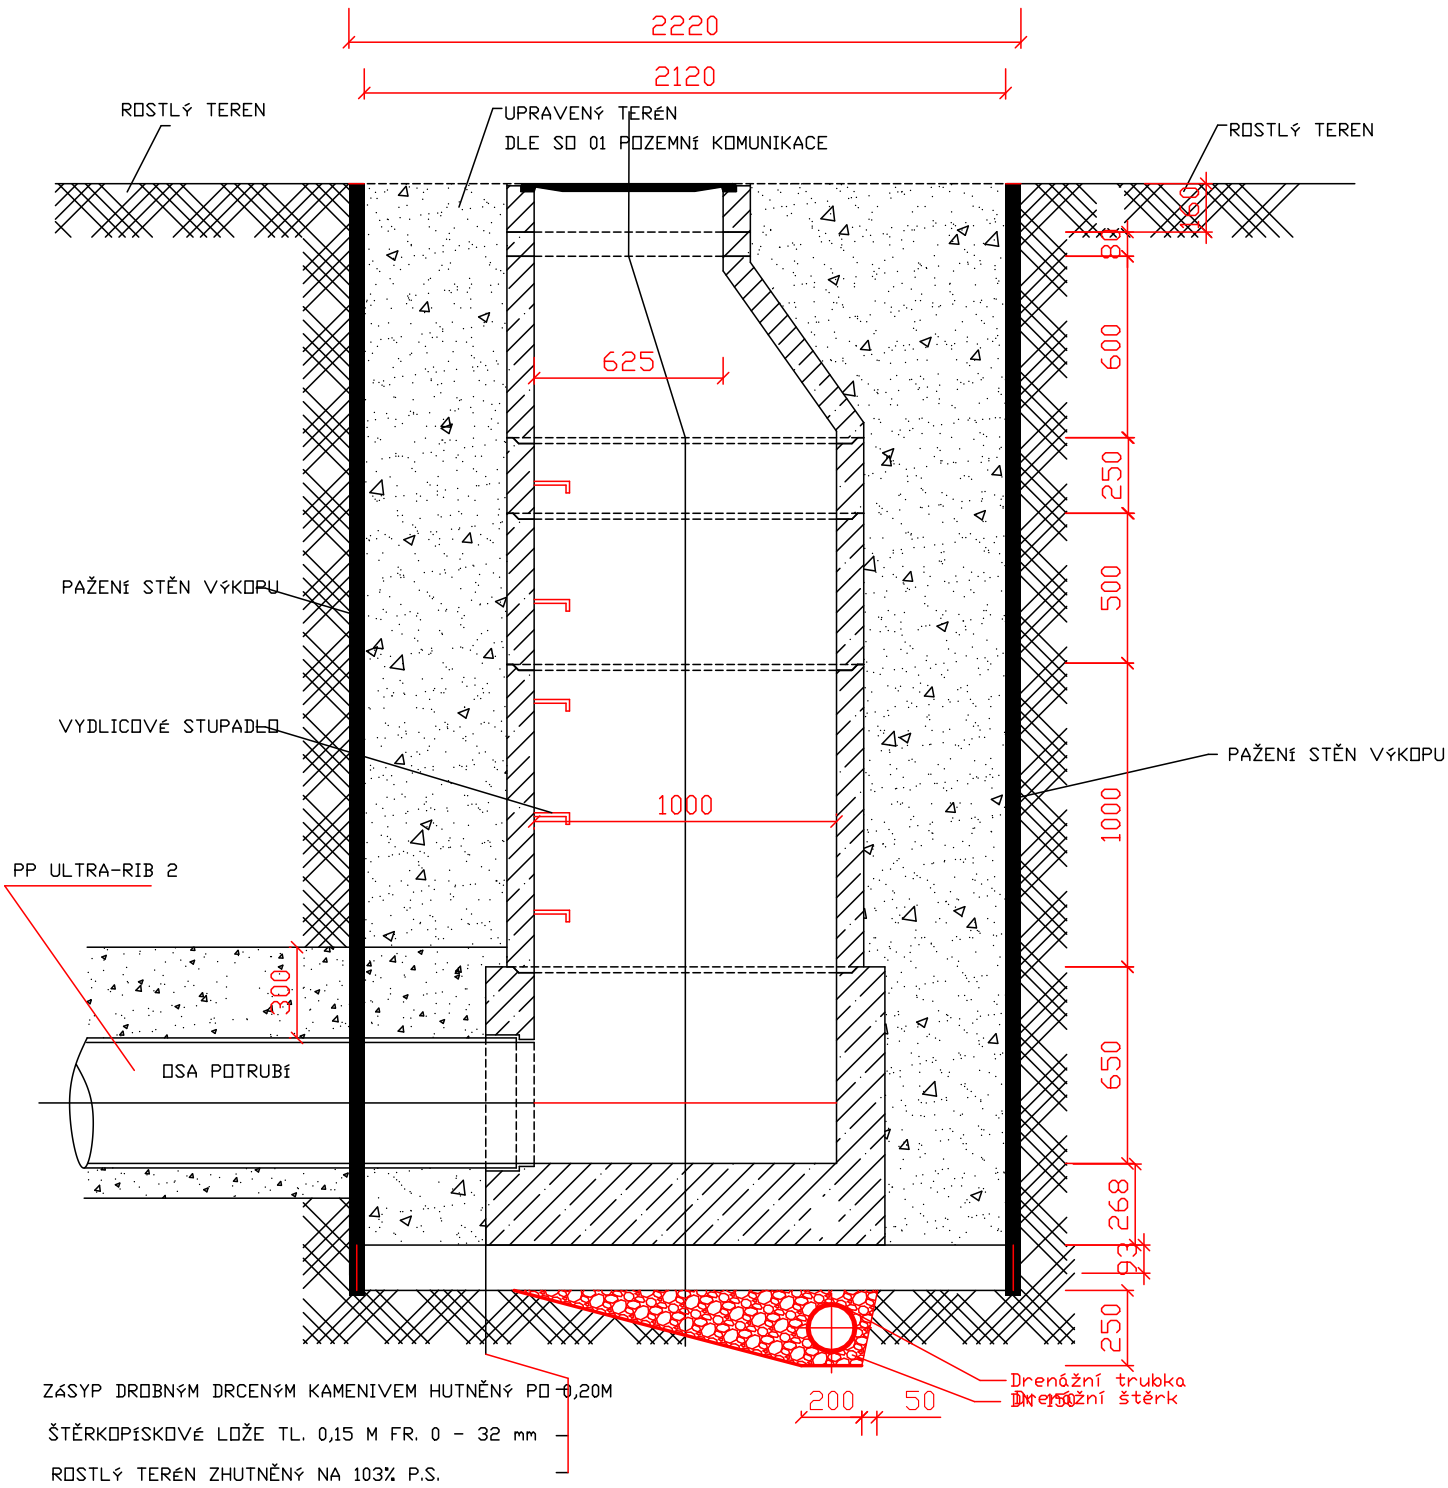


SCHÉMA ULOŽENÍ POTRUBÍ (PP)

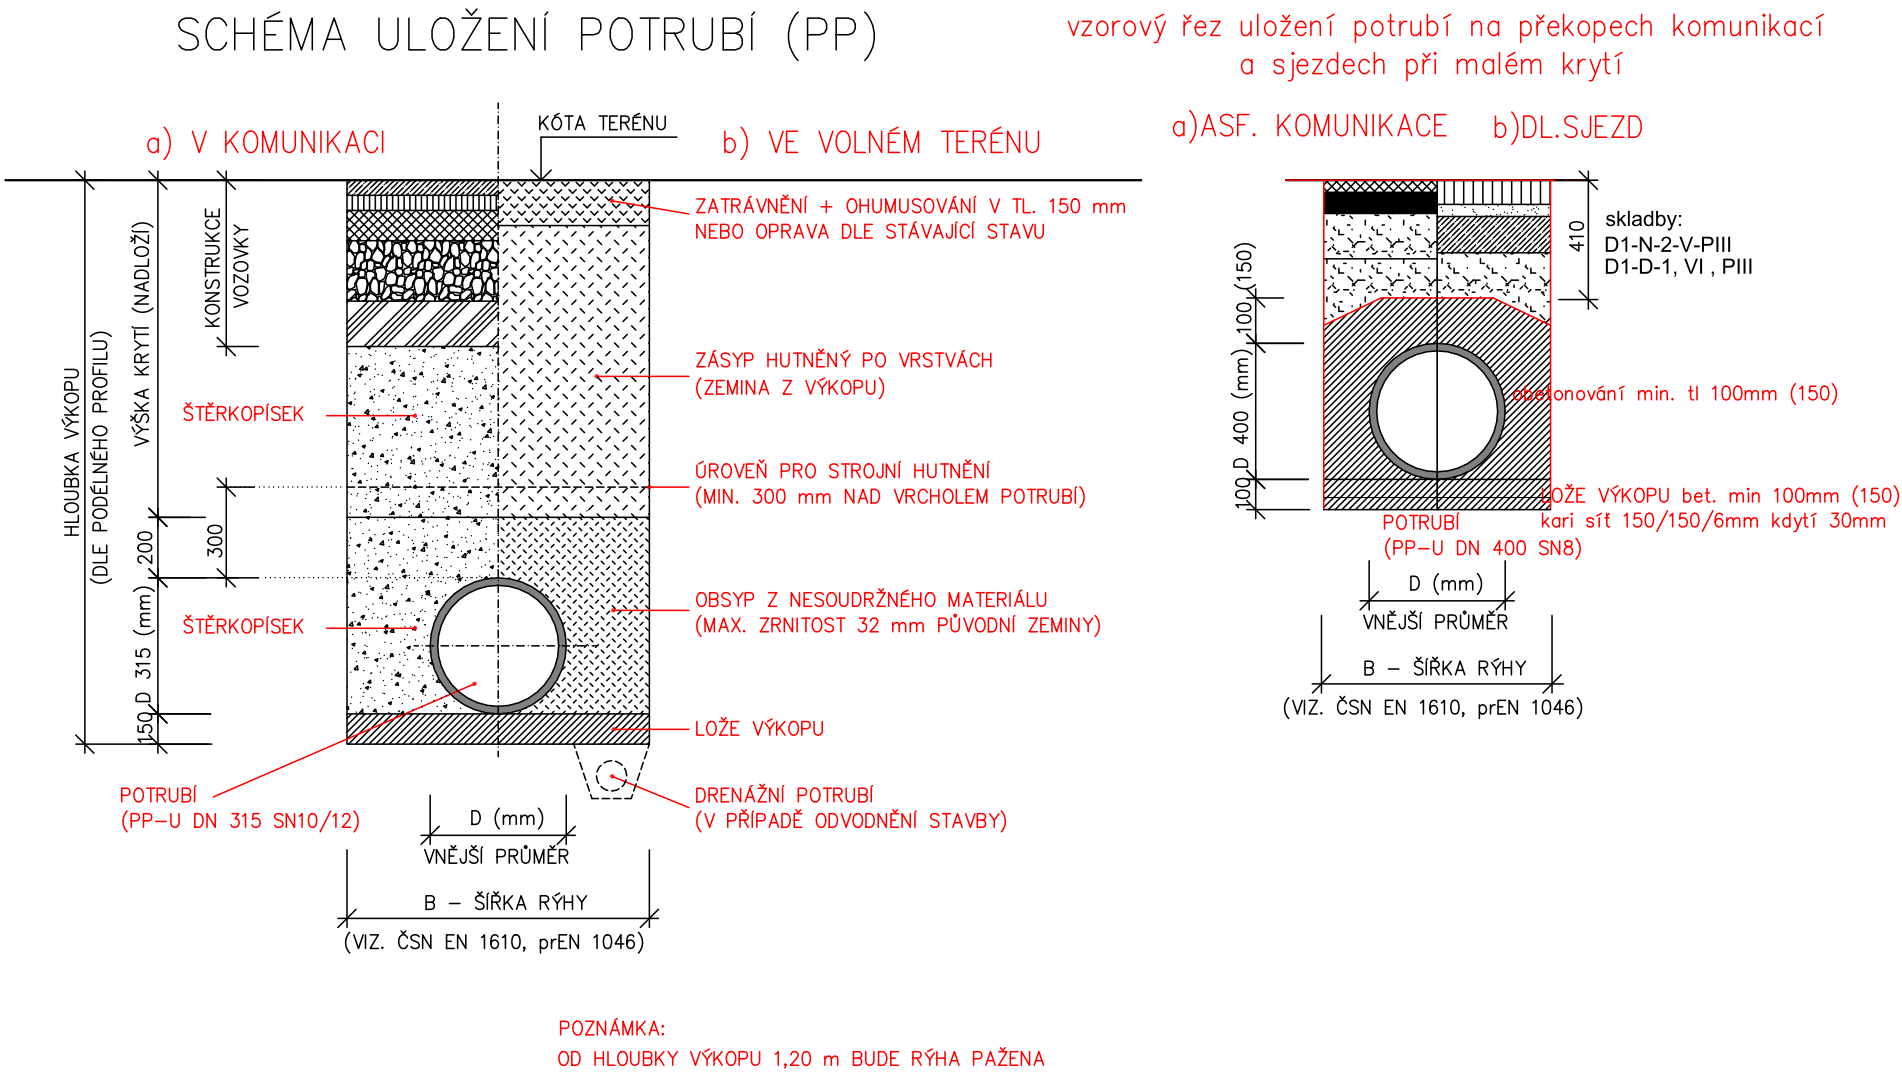

Souřadnicový systém: S-JTSK
Výškový systém : BpV

Kreslil:	TEREZA FIEDLEROVÁ	
Zpracoval:	TEREZA FIEDLEROVÁ	
Technická kontrola:	ING. MILAN PETR	
Zodp. projektant:	MIROSLAV VURBAL	
Hlavní projektant:	ING. MILAN PETR	
Region: STŘEDOČESKÝ	Okres: KOLÍN	Obec: POŘÍČANY

SELLA & AGRETA s.r.o.	
inženýring & projekce	
T.G.Masaryka 620	
Chocení	

Investor: OBEC POŘÍČANY	Stupeň:	DSP+DPS
Akce:	Zak. č.:	04-2022-M
REKONSTRUKCE MÍSTNÍCH KOMUNIKACÍ POŘÍČANY – PŘEDNÁDRAŽÍ	Arch. č.:	
	Datum:	04/2022
Objekt: SO 301 ODVODNĚNÍ A DEŠŤOVÁ KANALIZACE	Formát:	10x44
Obsah:	Měřítko:	Číslo příl. výkresu:
	1:50	D.3.1.4
	Kóty: m	