KATASTRY	TÁBOR
PARCELNÍ ČÍSLA	5844/1
DRUH POVRCHU	ZPEVNĚNÝ POVRCH
VZDÁLENOSTI ŠACHET	24.78
OZNAČENÍ ŠACHET	ŠD0 ŠD1

SMĚROVÉ POMĚRY

MĚŘÍTKA 1:250/100

SO 02
DN 250 PP

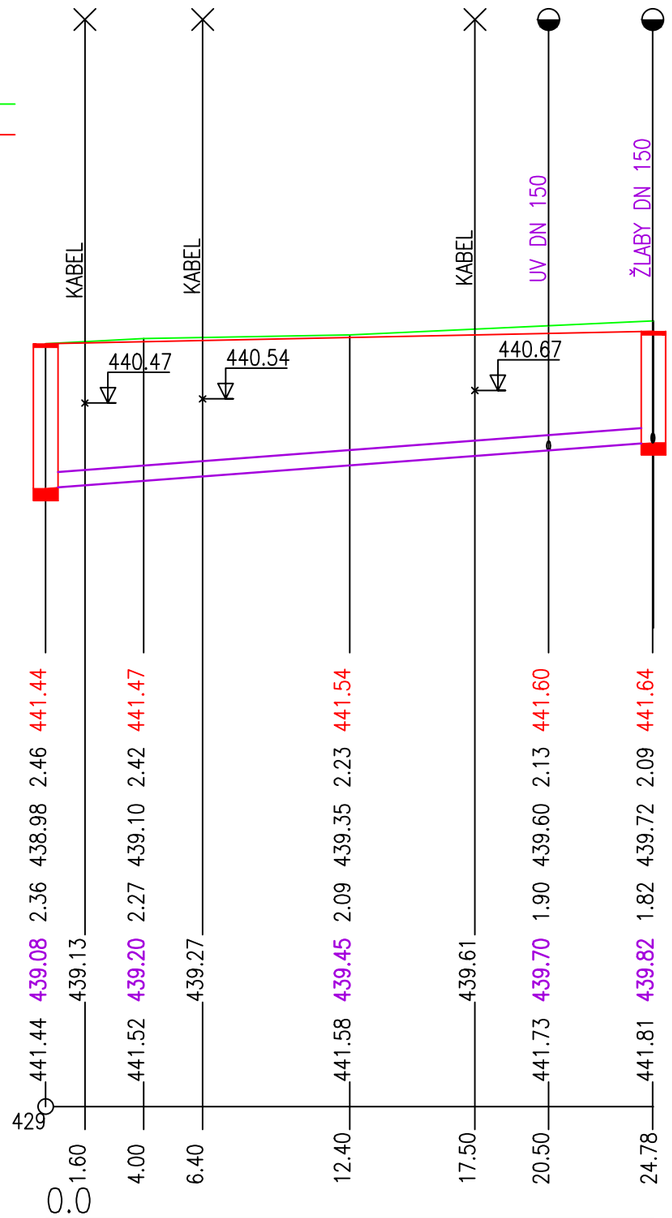

KÓTA UPRAVENÉHO TERÉNU	
HLOUBKA VÝKOPU	
KÓTA VÝKOPU	
HLOUBKA DNA POTRUBÍ	
KÓTA DNA POTRUBÍ	
KÓTA PŮVODNÍHO TERÉNU	
SROVNÁVACÍ ROVINA	
STANIČENÍ [km/m]	
PROFIL[mm]-MATERIÁL-DÉLKA[m]	DN250-PP SN12-24.78
SKLON[%]-DÉLKA[m]	30.03-24.78
ULOŽENÍ	PÍSKOVÉ LOŽE
KAPACITNÍ PRŮTOK[l/s]-RYCHLOST[m/s]	149.6-3.05
SKUTEČNÝ PRŮTOK[l/s]-RYCHLOST[m/s]	1.8-1.10

sfdi STÁTNÍ FOND DOPRAVNÍ INFRASTRUKTURY

SPRÁVA ŽELEZNIC

REVIZE Č.	DATUM	ZMĚNA	ČÍSLO SOUPRAVY:

SUDOP BRNO

SUDOP BRNO, spol. s r.o.
Kounicova 26
611 36 Brno

OBJEDNAVATEL:	Správa železnic, státní organizace, Dlážděná 1003/7, 110 00 Praha 1 Stavební správa západ (organizační jednotka)		tel. : +420 972 625 804 E-mail: sudop@sudop-brno.cz
PROFESNÍ SKUPINA:	32 Potrubní vedení	VEDOUCÍ PROF. SKUPINY Ing. Daniela Šimkovičová	GENERÁLNÍ ŘEDITEL Ing. Kamil Chmela
ODPOVĚDNÝ PROJ. ZAKÁZKY Ing. Jan Zářecký	ODPOVĚDNÝ PROJ. PS, SO Ing. Daniela Šimkovičová	Ing. Daniela Šimkovičová	KONTROLOVAL Ing. Bohdan Plch
KRAJ: Jihočeský	POVĚŘENÝ OÚ: Tábor		STUPEŇ: DUSP+PDPS

REKONSTRUKCE NZEE A KABELOVÝCH ROZVODŮ NN V ŽST. TÁBOR
ODVODNĚNÍ ZPEVNĚNÝCH PLOCH

Podélný profil

ZAK. ČÍSLO	ARCH. ČÍSLO
20130-01-1021	2021240002
MĚŘÍTKO: 1:250/100	POČET FORMÁTŮ: 2 A4
DATUM: 10/2021	
ČÁST DOKUM.: D.2	PŘÍLOHA: 3