



M1:50, 1:200

VÝKRES TVARU, M1:50

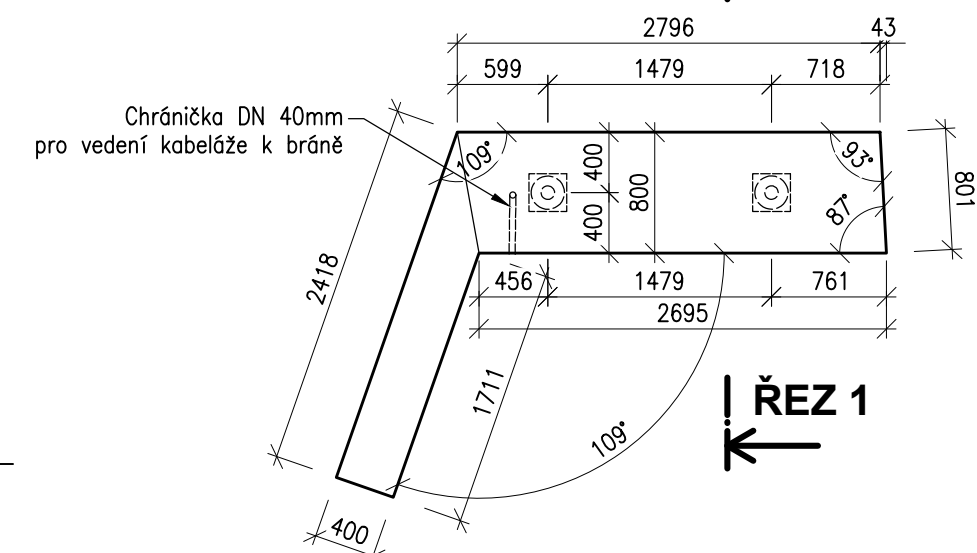


VÝKRES TVARU, M1:50

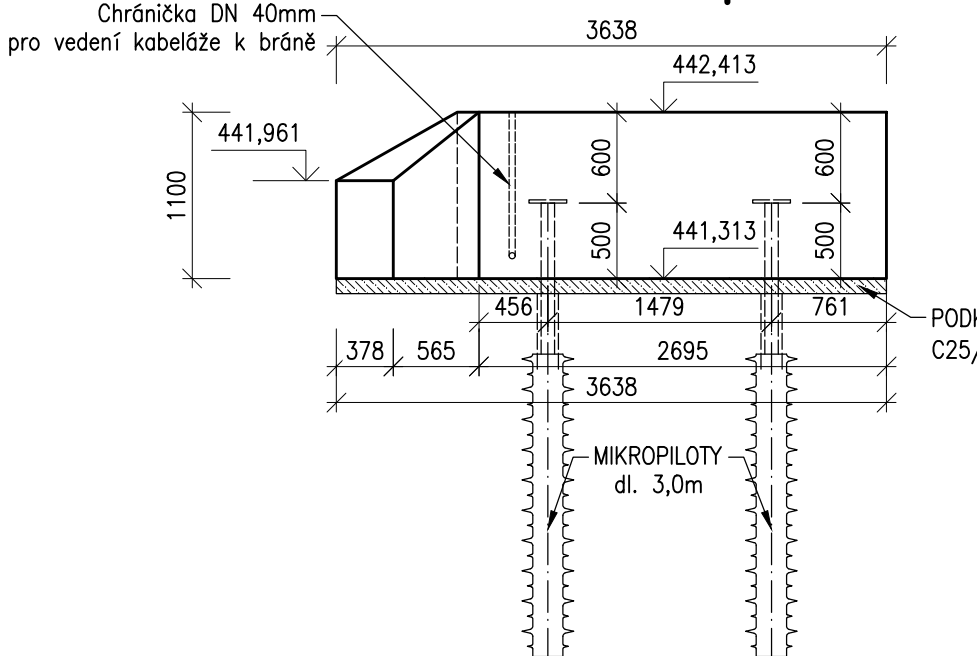


V dilatačním dílu č.1 bude instalována chránička DN40 pro přívod kabeláže k dílkově ovládané bráně.
Chránička bude polohově umístěna podle konkrétního výrobce resp. dodavatele systému brány.


VÝKRES VÝZTUŽE, M1:50

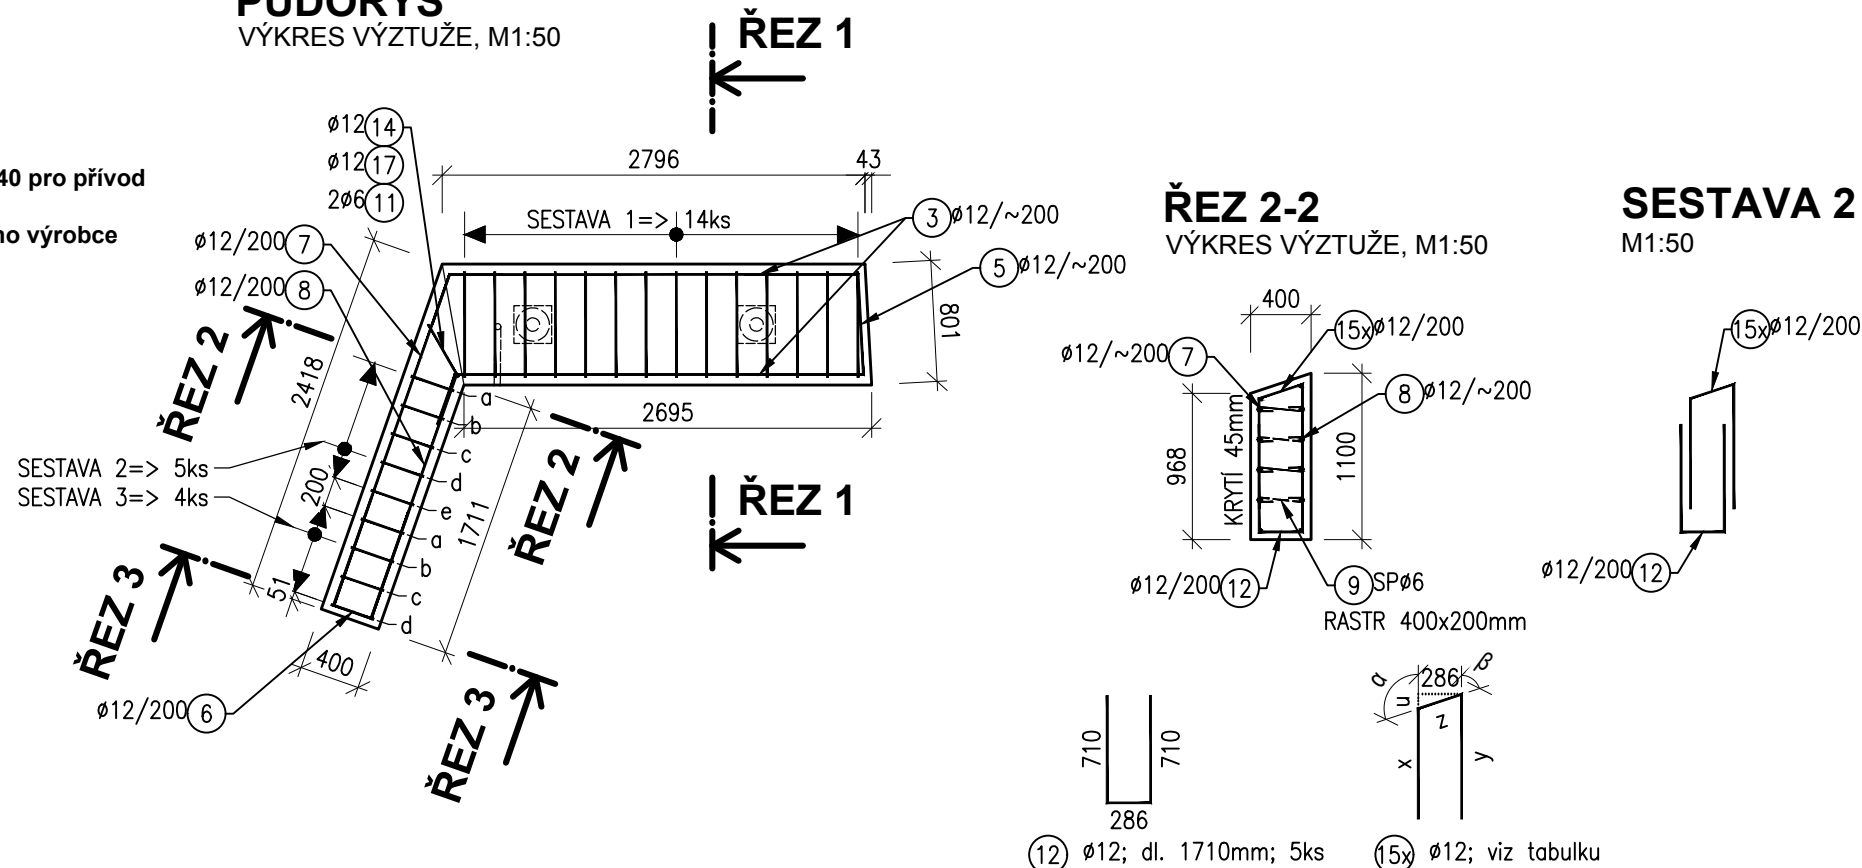


VÝKRES VÝZTUŽE. M1:50

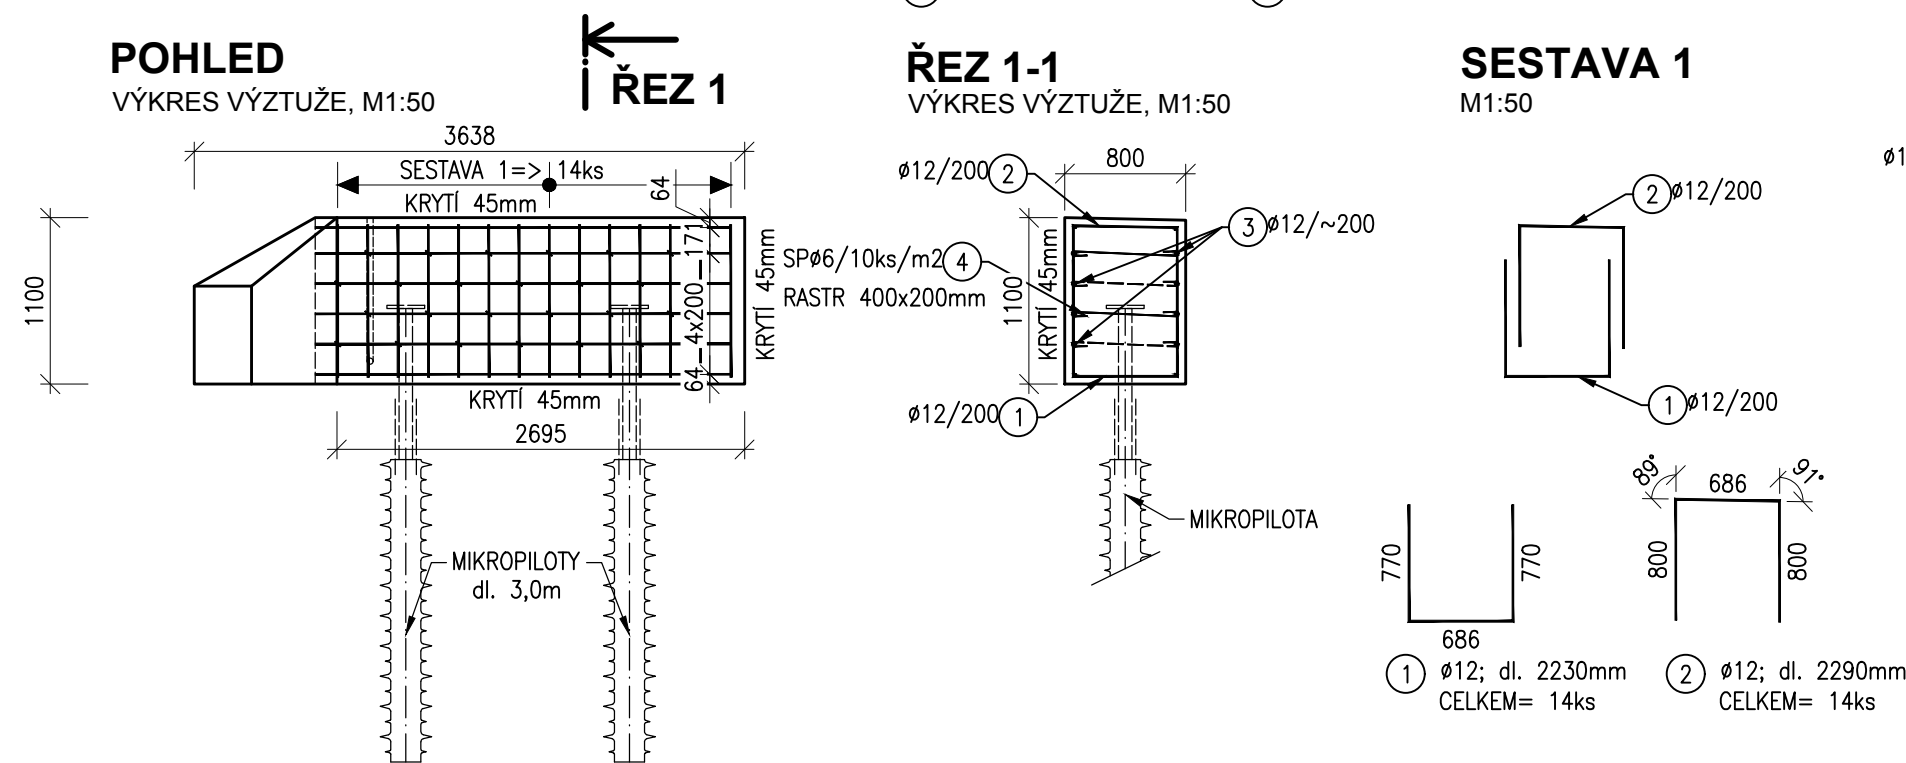

VÝKRES VÝZTUŽE, M1:50

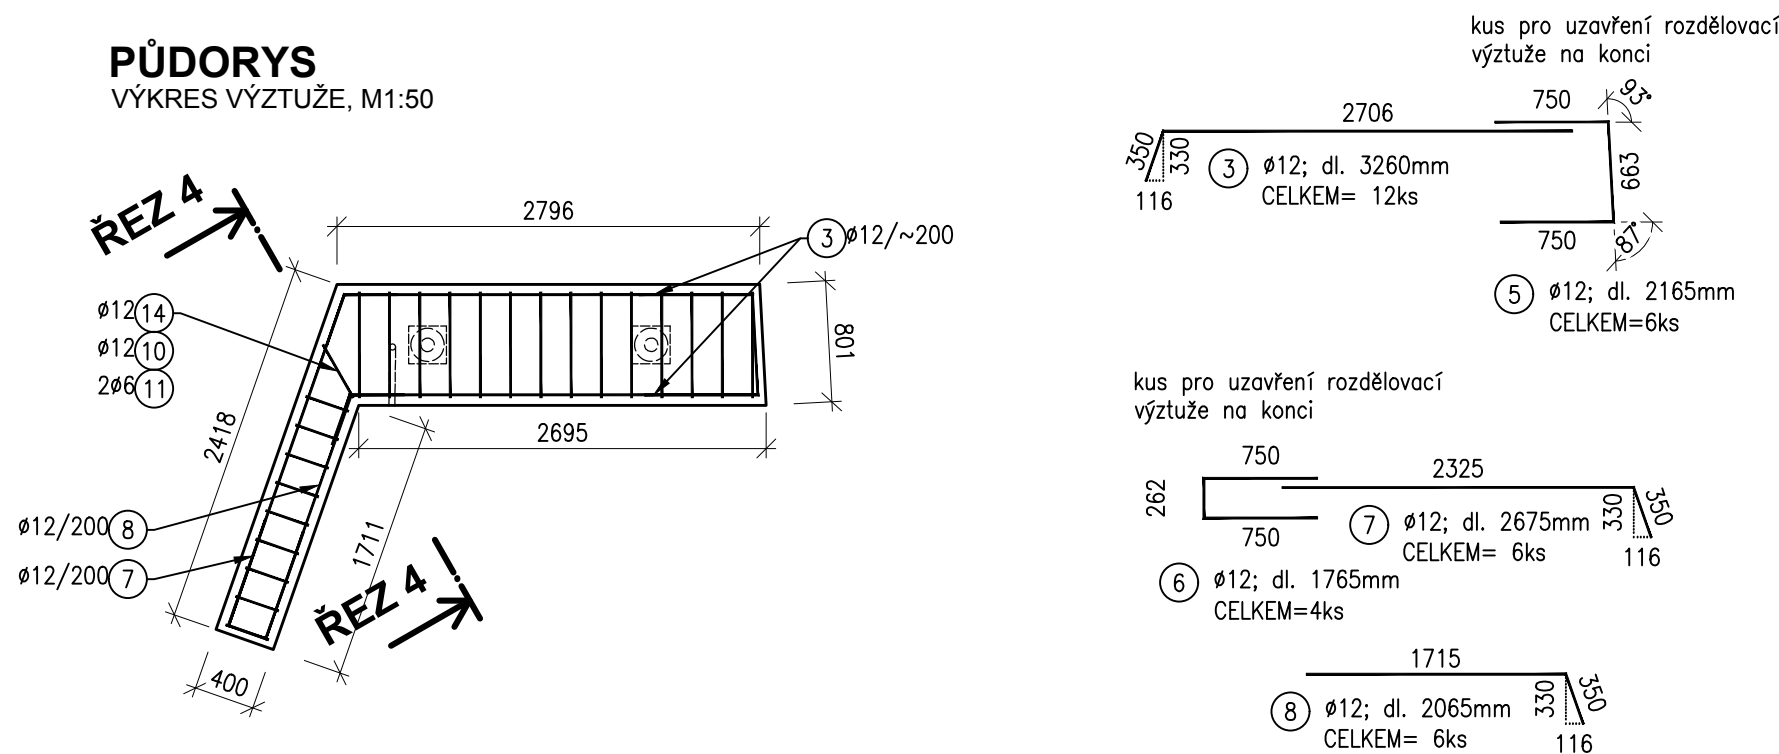


VÝKRES VÝZTUŽE, M1:50

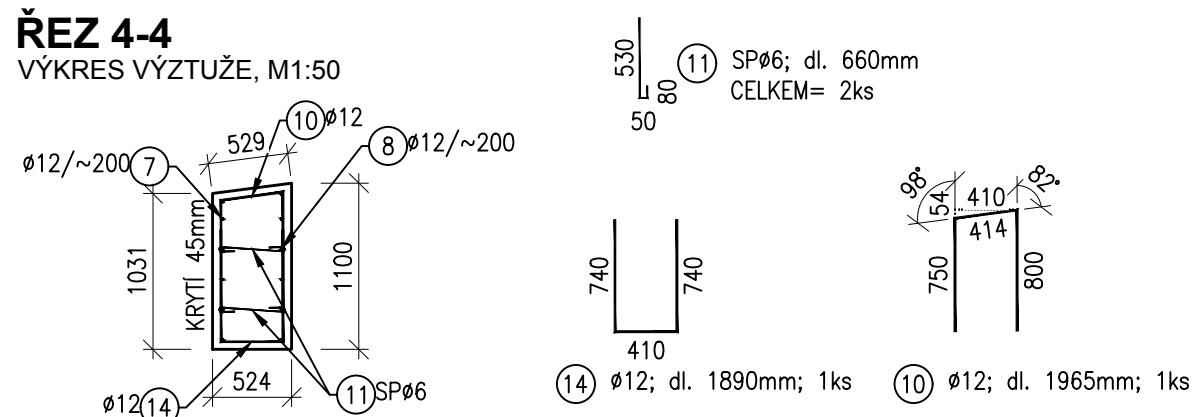


$c_{\min}=35\text{mm}$, $c_{\text{nom}}=45\text{mm}$,
 $c=50\text{mm}$ (pro hlavní nosnou výztuž)

SZDC (CD) SR9/7 (3).

E PROPOJENA DLE

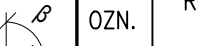	OZN.	ROZMĚR x [mm]	ROZMĚR y [mm]	ROZMĚR z [mm]	ROZMĚR u [mm]	ÚHEL α [°]	ÚHEL β [°]	CELKOVÁ dl. [mm]	POČET ks
	(5g)	730	825	301	95	108	72	1860	1
	(5b)	680	760	297	80	106	74	1740	1
	(5c)	640	710	294	69	104	76	1645	1
	(5d)	595	655	292	58	101	79	1550	1
	(5e)	565	610	290	48	100	80	1465	1


délka celkem 8260mm

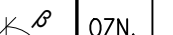	OZN.	ROZMĚR x [mm]	ROZMĚR y [mm]	ROZMĚR z [mm]	ROZMĚR u [mm]	ÚHEL α [°]	ÚHEL β [°]	CELKOVÁ dl. [mm]	POČET ks
	(6g)	670	700	288	36	97	83	1660	1
	(6b)	640	660	287	25	95	85	1590	1
	(6c)	590	605	286	14	93	87	1480	1
	(6d)	540	540	286	0	90	90	1370	1


délka celkem 6100mm

Počet prvků 1	Celková délka [m]	33,32	183,14
	Hmotnost 1bm [kg]	0,22	0,89
	Hmotnost [kg]	7,33	162,99
	Celková hmotnost [kg]	170,32	
Hmotnost pro celkový počet prvků [kg]		170,32	

SCHÉMA, M1:200

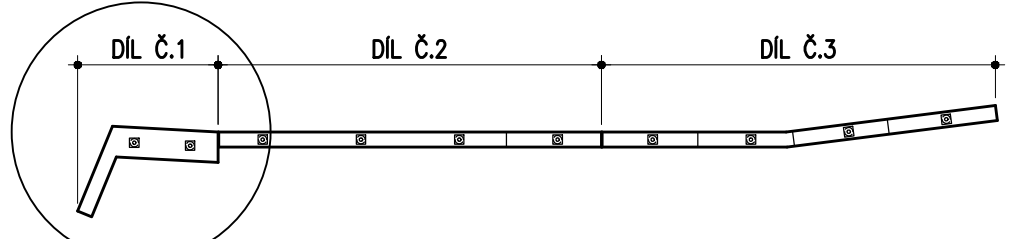

SCHÉMA, M1:200

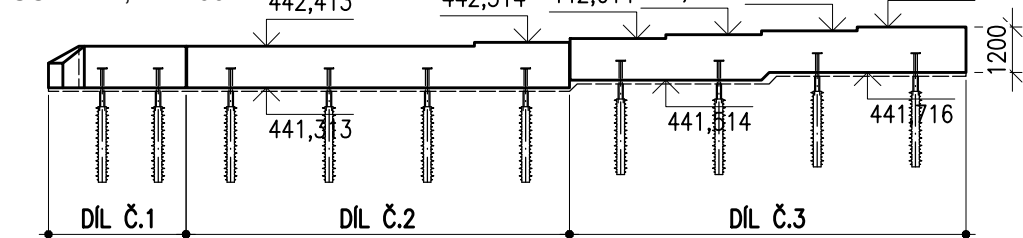

			ČÍSLO SOUPRAVY:
REVIZE Č.	DATUM	ZMĚNA	

 SUDOP BRNO		SUDOP BRNO, spol. s r.o. Kounicova 26 611 36 Brno	
OBJEDNAVATEL:		Správa železnic, státní organizace, Dílžďněn 1003/7, 110 00 Praha 1	
PROFESNÍ SKUPINA:		VEDOUĆÍ PROF. SKUPINY	
31 Pozemní stavby		Ing. Stanislav Kašpárek	
ODPOVĚDNÝ PROJ. KAZKY		ODPOVĚDNÝ PROJ. PS, SO	
Ing. Jan Zřáecký <i>Jařecký</i>		Ing. Radek Pokorný	
		NAVRHL, VYPRACOVAL	
		Ing. Vojtěch Kořďček	
		KONTROLOVAL	
		Ing. Karel Pukl	
KRAJ: Jihočeský		POVĚŘENÝ OÚ: Tábor	
REKONSTRUKCE NZEE A KABELOVÝCH ROZVODŮ NN V ŽST. TÁBOR SO 04 OPLOCENÍ		STUPEŇ: DUSP+PDPS	
		ZAK. ČÍSLO	
		20130-01-1021	
		ARCH. ČÍSLO	
		2021240002	
		MĚŘÍTKO	
		1:200	
		POČET FORMÁTŮ	
		4x A4	
		DATUM:	
		10/2021	
Výkres tvaru a výtzuže - DÍL Č. 1		ČÁST DOKUM.	
		D.2	
		PŘÍLOHA	
		09	