


SOKOLNICE-TELNICE

kilometrické polohy úsekových děličů v ŽST Sokolnice-Telnice



ÚD č.1- km 15,694	ÚD č.5- km 15,317
ÚD č.2- km 15,635	ÚD č.6- km 15,223
ÚD č.3- km 15,620	ÚD č.7- km 15,177
ÚD č.4- km 15,619	

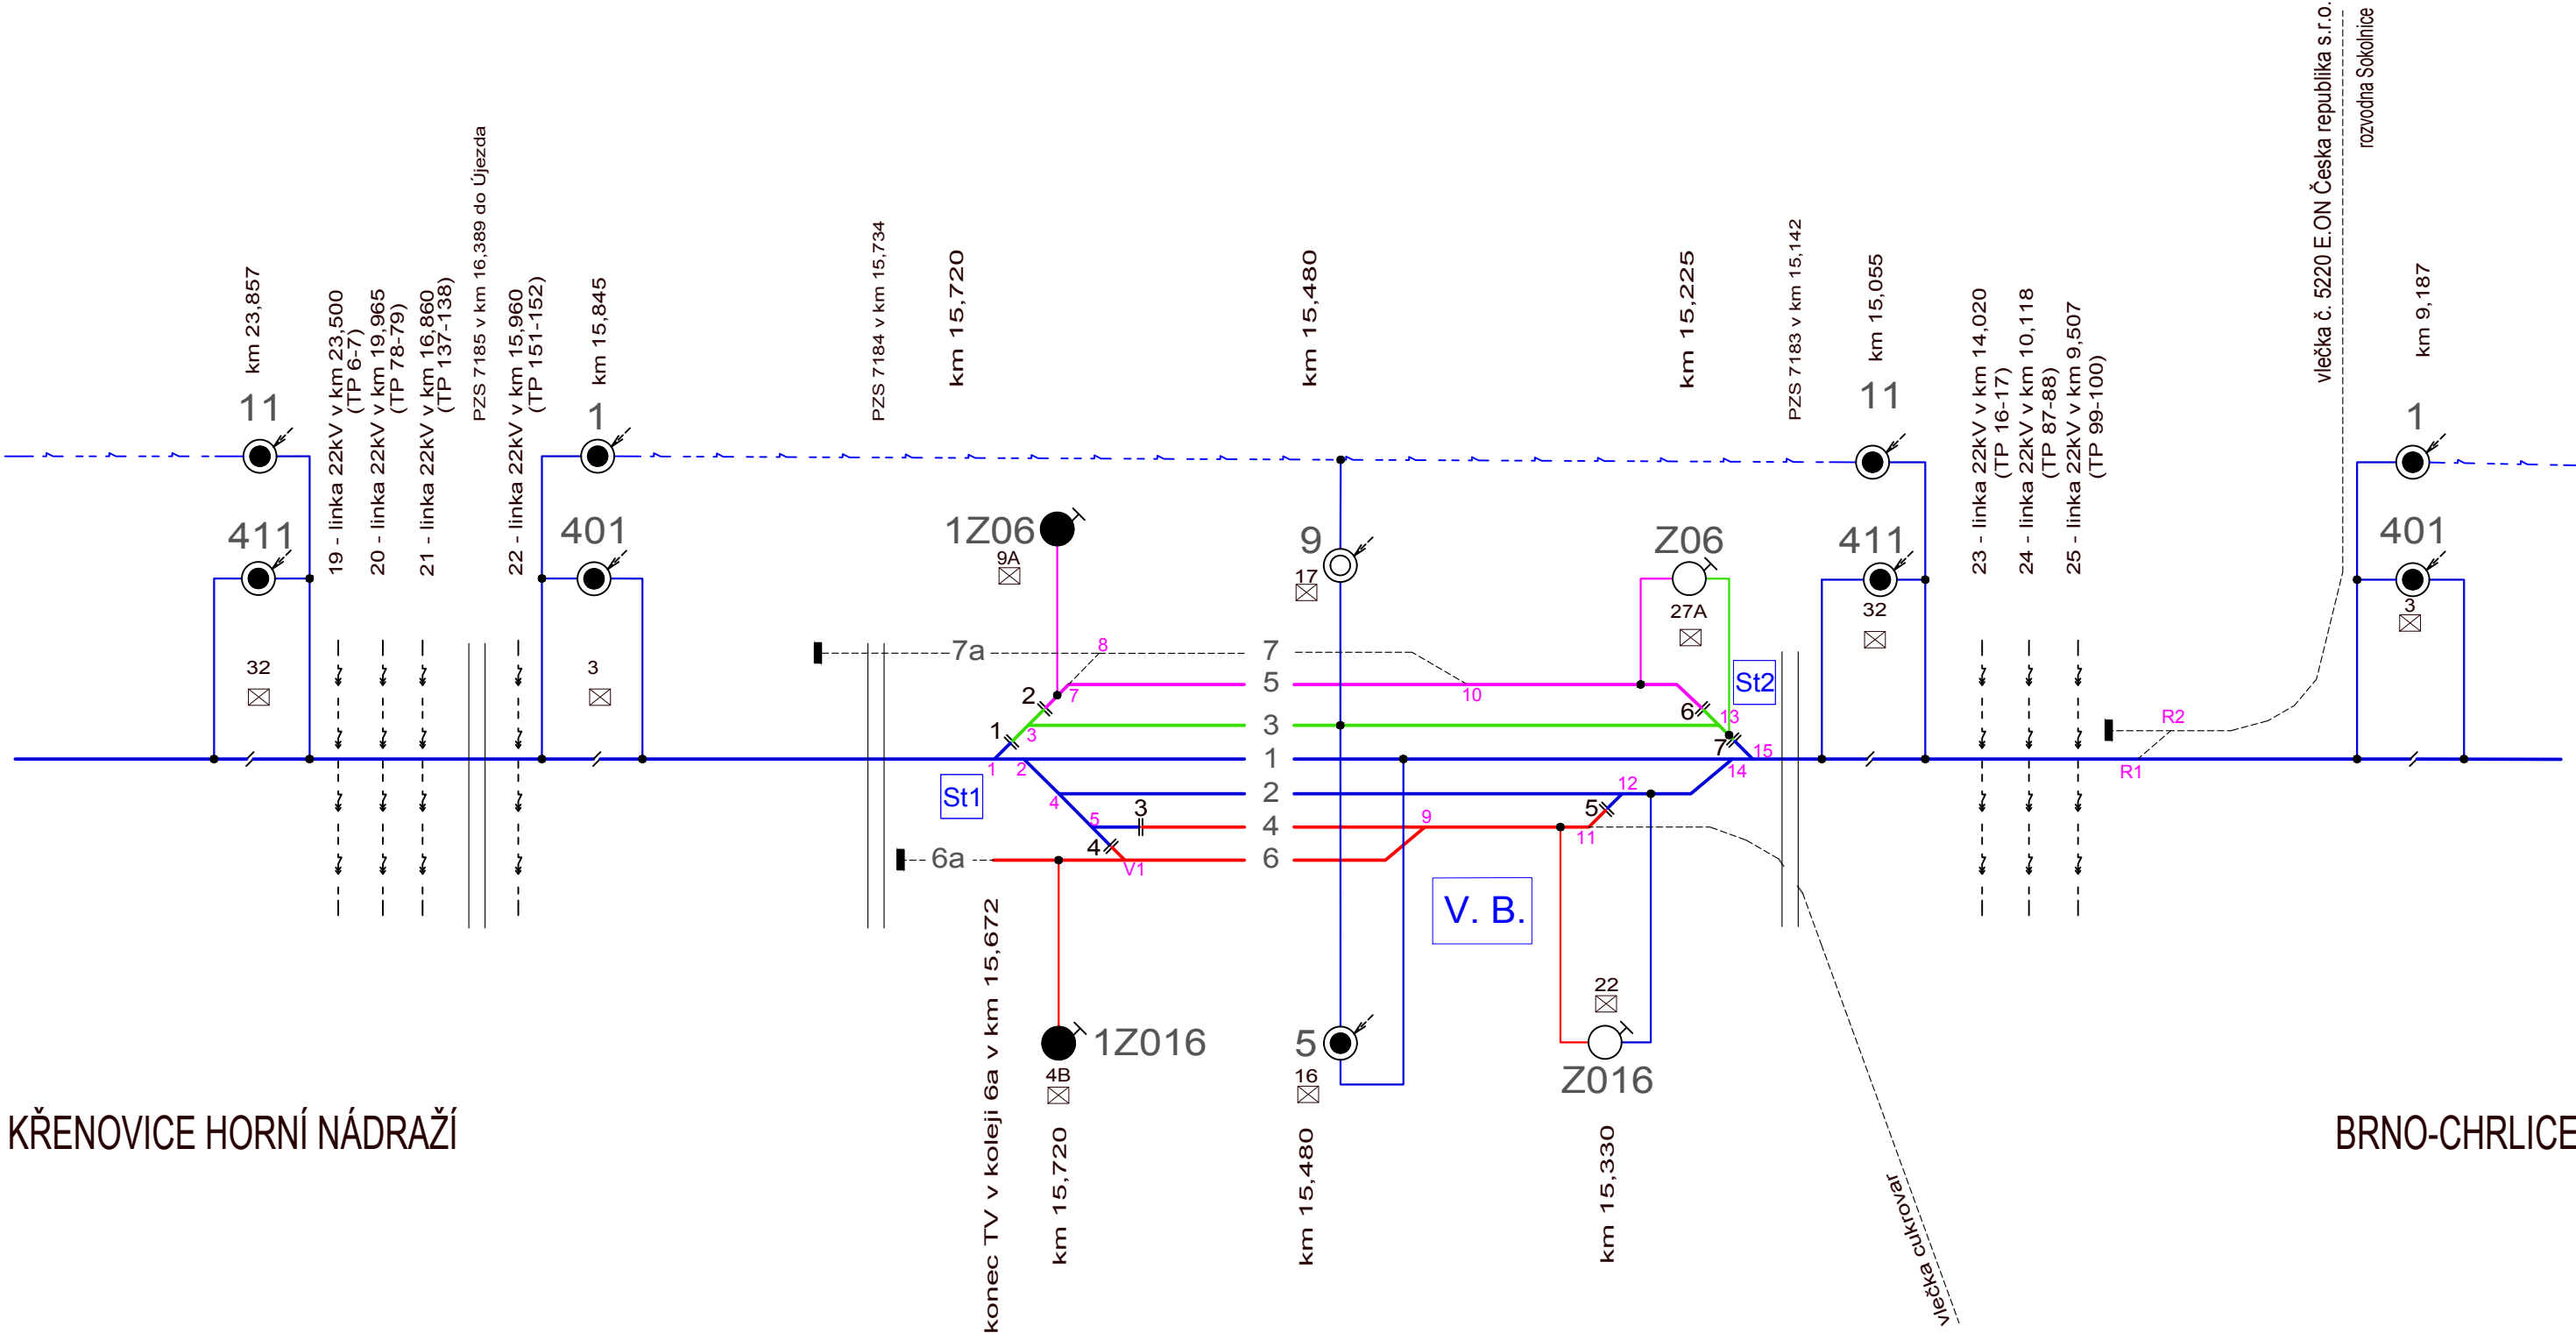

KŘENOVICE HORNÍ NÁDRAŽÍ

BRNO-CHRLICE

			ČÍSLO SOUPRAVY:
REVIZE Č.	DATUM	ZMĚNA	

 SUDOP BRNO			SUDOP BRNO, spol. s r.o. Kounicova 26 611 36 Brno		
OBJEDNAVATEL:		Správa železnic, státní organizace, Dílžďďďď 1003/7, 110 00 Praha 1 Oblastní ředitelství Brno		tel. : +420 972 625 804 E-mail: sudop@sudop-brno.cz	
PROFESNÍ SKUPINA:		23 TRAKČNÍ VEDENÍ	VEDOUCÍ PROF. SKUPINY Ing. Jiří Pelc	GENERÁLNÍ ŘEDITEL Ing. Kamil Chmela	
ODPOVĚDNÝ PROJ. ZAKÁZKY Ing. Jiří Pelc 		ODPOVĚDNÝ PROJ. PS, SO Martin Konečný	NAVRHL, VYPRACOVAL Martin Konečný	KONTROLOVAL Radim Cíkl	
KRAJ: Jihomoravský		POVĚŘENÝ OÚ: Brno Venkov		STUPEŇ: PDPS	
Oprava TV v ŽST Horní Cerekev, Jihlava, Jihlávka, Ostrov nad Oslavou, Sokolnice a demontáž postradatelného TV na vlečkách SO 01 ŽST Sokolnice				ZAK. ČÍSLO 22009-01-0522	ARCH. ČÍSLO
				MĚŘITKO	POČET FORMÁTŮ 3xA4
				DATUM:	5/2022
Schéma napájení a dělení - nový stav				ČÁST DOKUM.	PŘÍLOHA
				E.3.1	3