
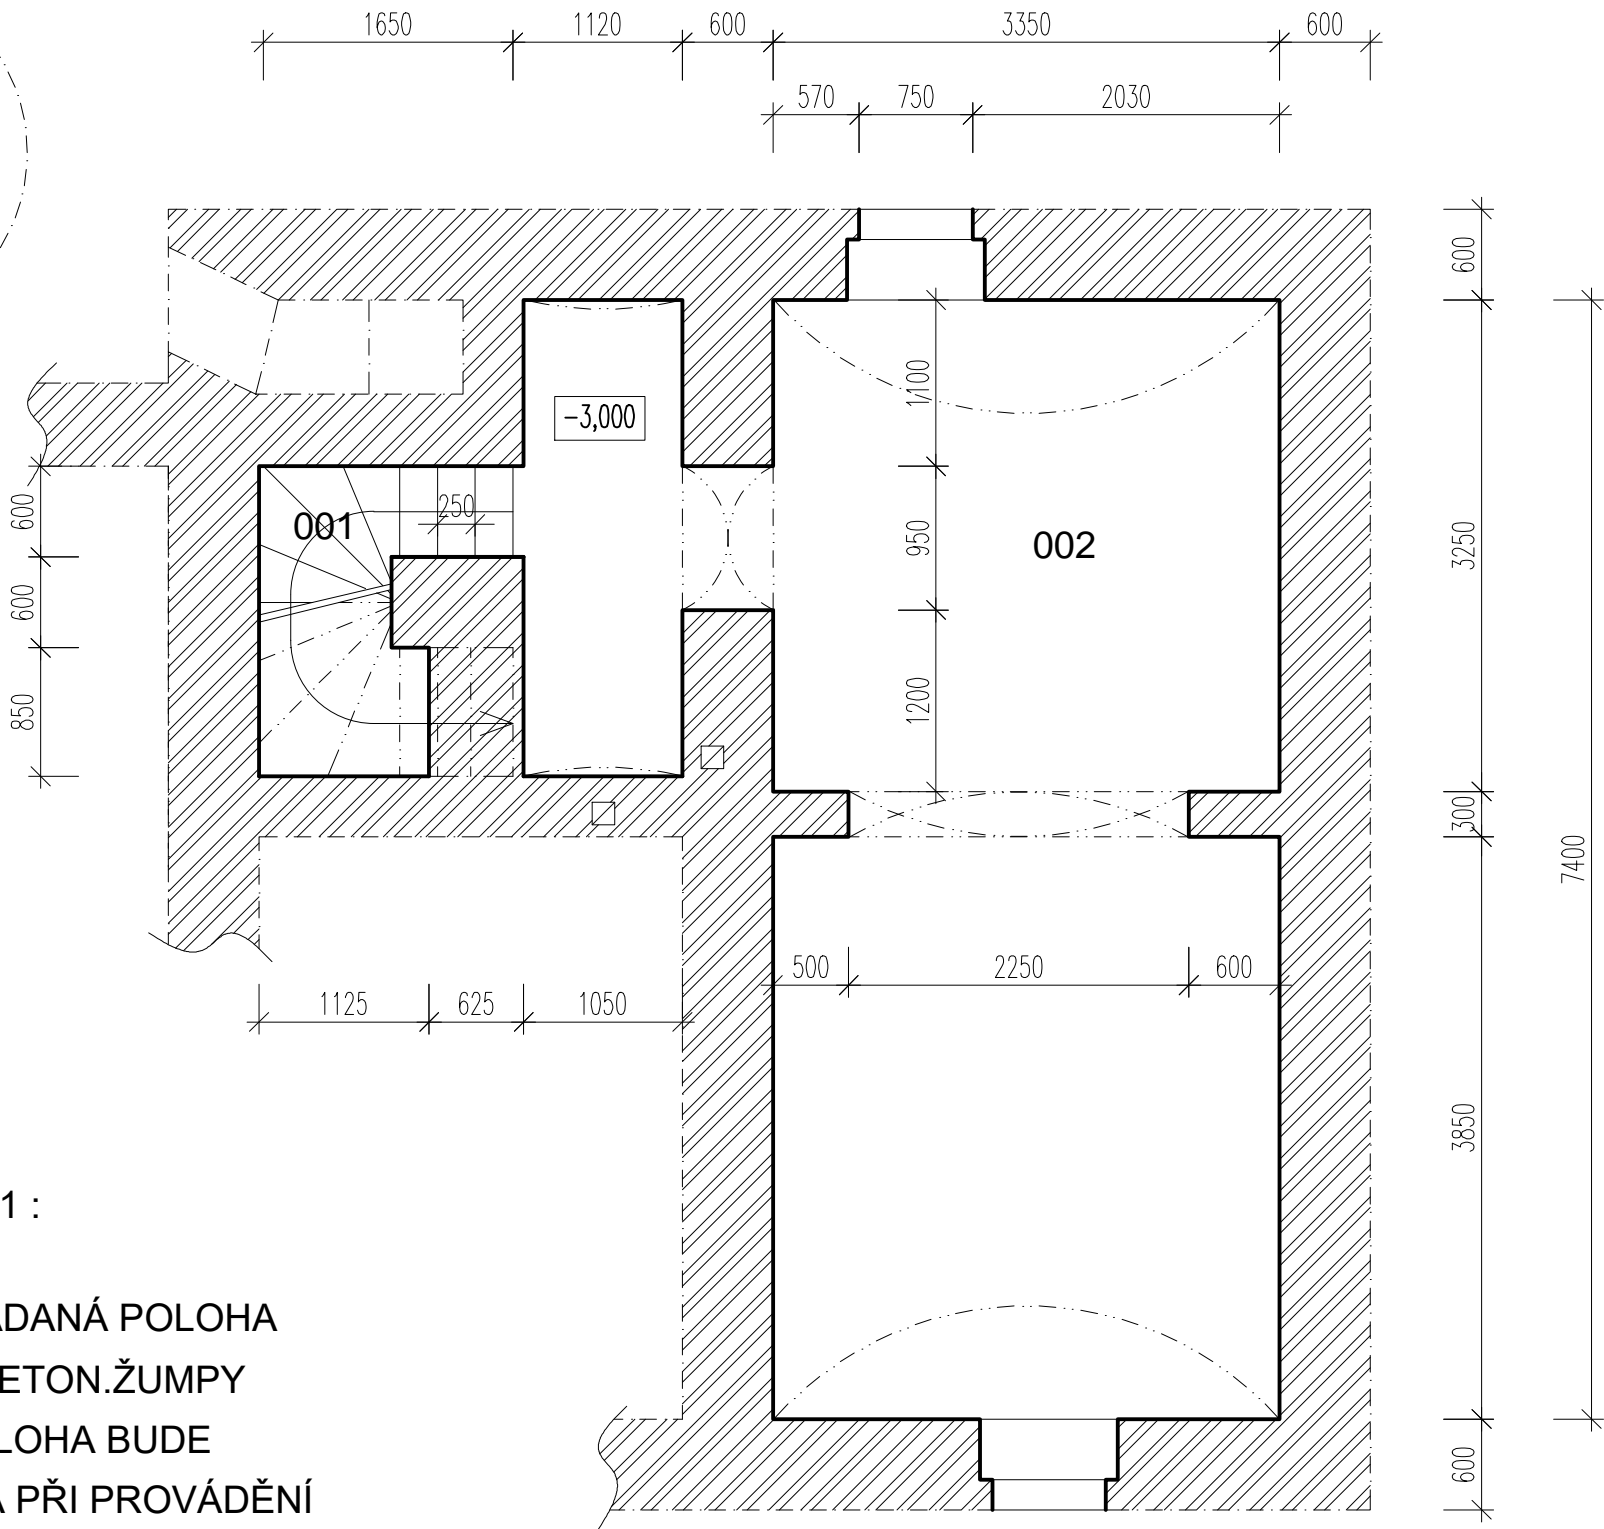



POZNÁMKA 1

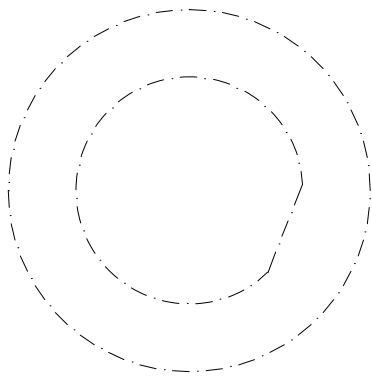

Legenda místností		
Označení na výkresu	Účel místnosti	Plocha [m²]
001	SCHODIŠTĚ DO SKLEPA	2,49
002	SKLEPNÍ PROSTORY	28,38
		30,87

POZNÁMKA 1 :

PŘEDPOKLÁDANÁ POLOHA  
STÁVAJÍCÍ BETON.ŽUMPY  
PŘESNÁ POLOHA BUDE  
UPŘESNĚNA PŘI PROVÁDĚNÍ  
ZEMNÍCH PRACÍ

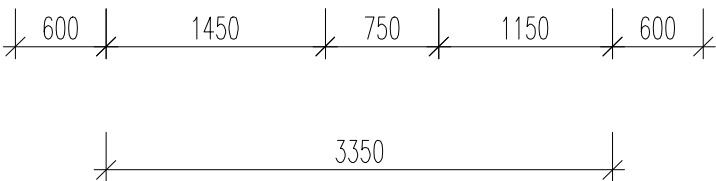

Projektant : Ing. Miroslav Neubauer	Projekt  MAČKOV ON - oprava výpravní budovy	investor: SPRÁVA ŽELEZNIC s.o. Dlážďená 1003/7, Praha 1 OR Plzeň, Sušická 1168/23 , Plzeň			
Vypracoval : Ing. Miroslav Neubauer		Status dok. DSP			
Schválil :		Měř.: 1 : 50	Kód dok.		
Ing. Miroslav Neubauer  Za Beránkem 763/II 339 01 Klatovy	Druh dok. DOKUMENTACE PRO STAV.POVOLENÍ	Č. dok. D.1.1.2			
	Název dokumentu  PŮDORYS 1.PP - STÁVAJÍCÍ STAV	Index zm.	Datum vydání 04/2021	Jazyk CS	List/Počet A3