
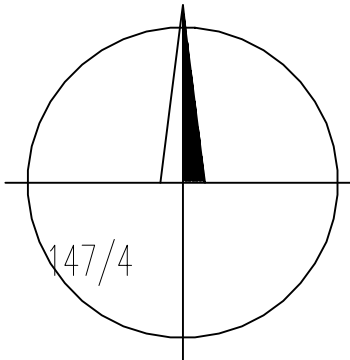


VEŘEJNÁ KOMUNIKACE

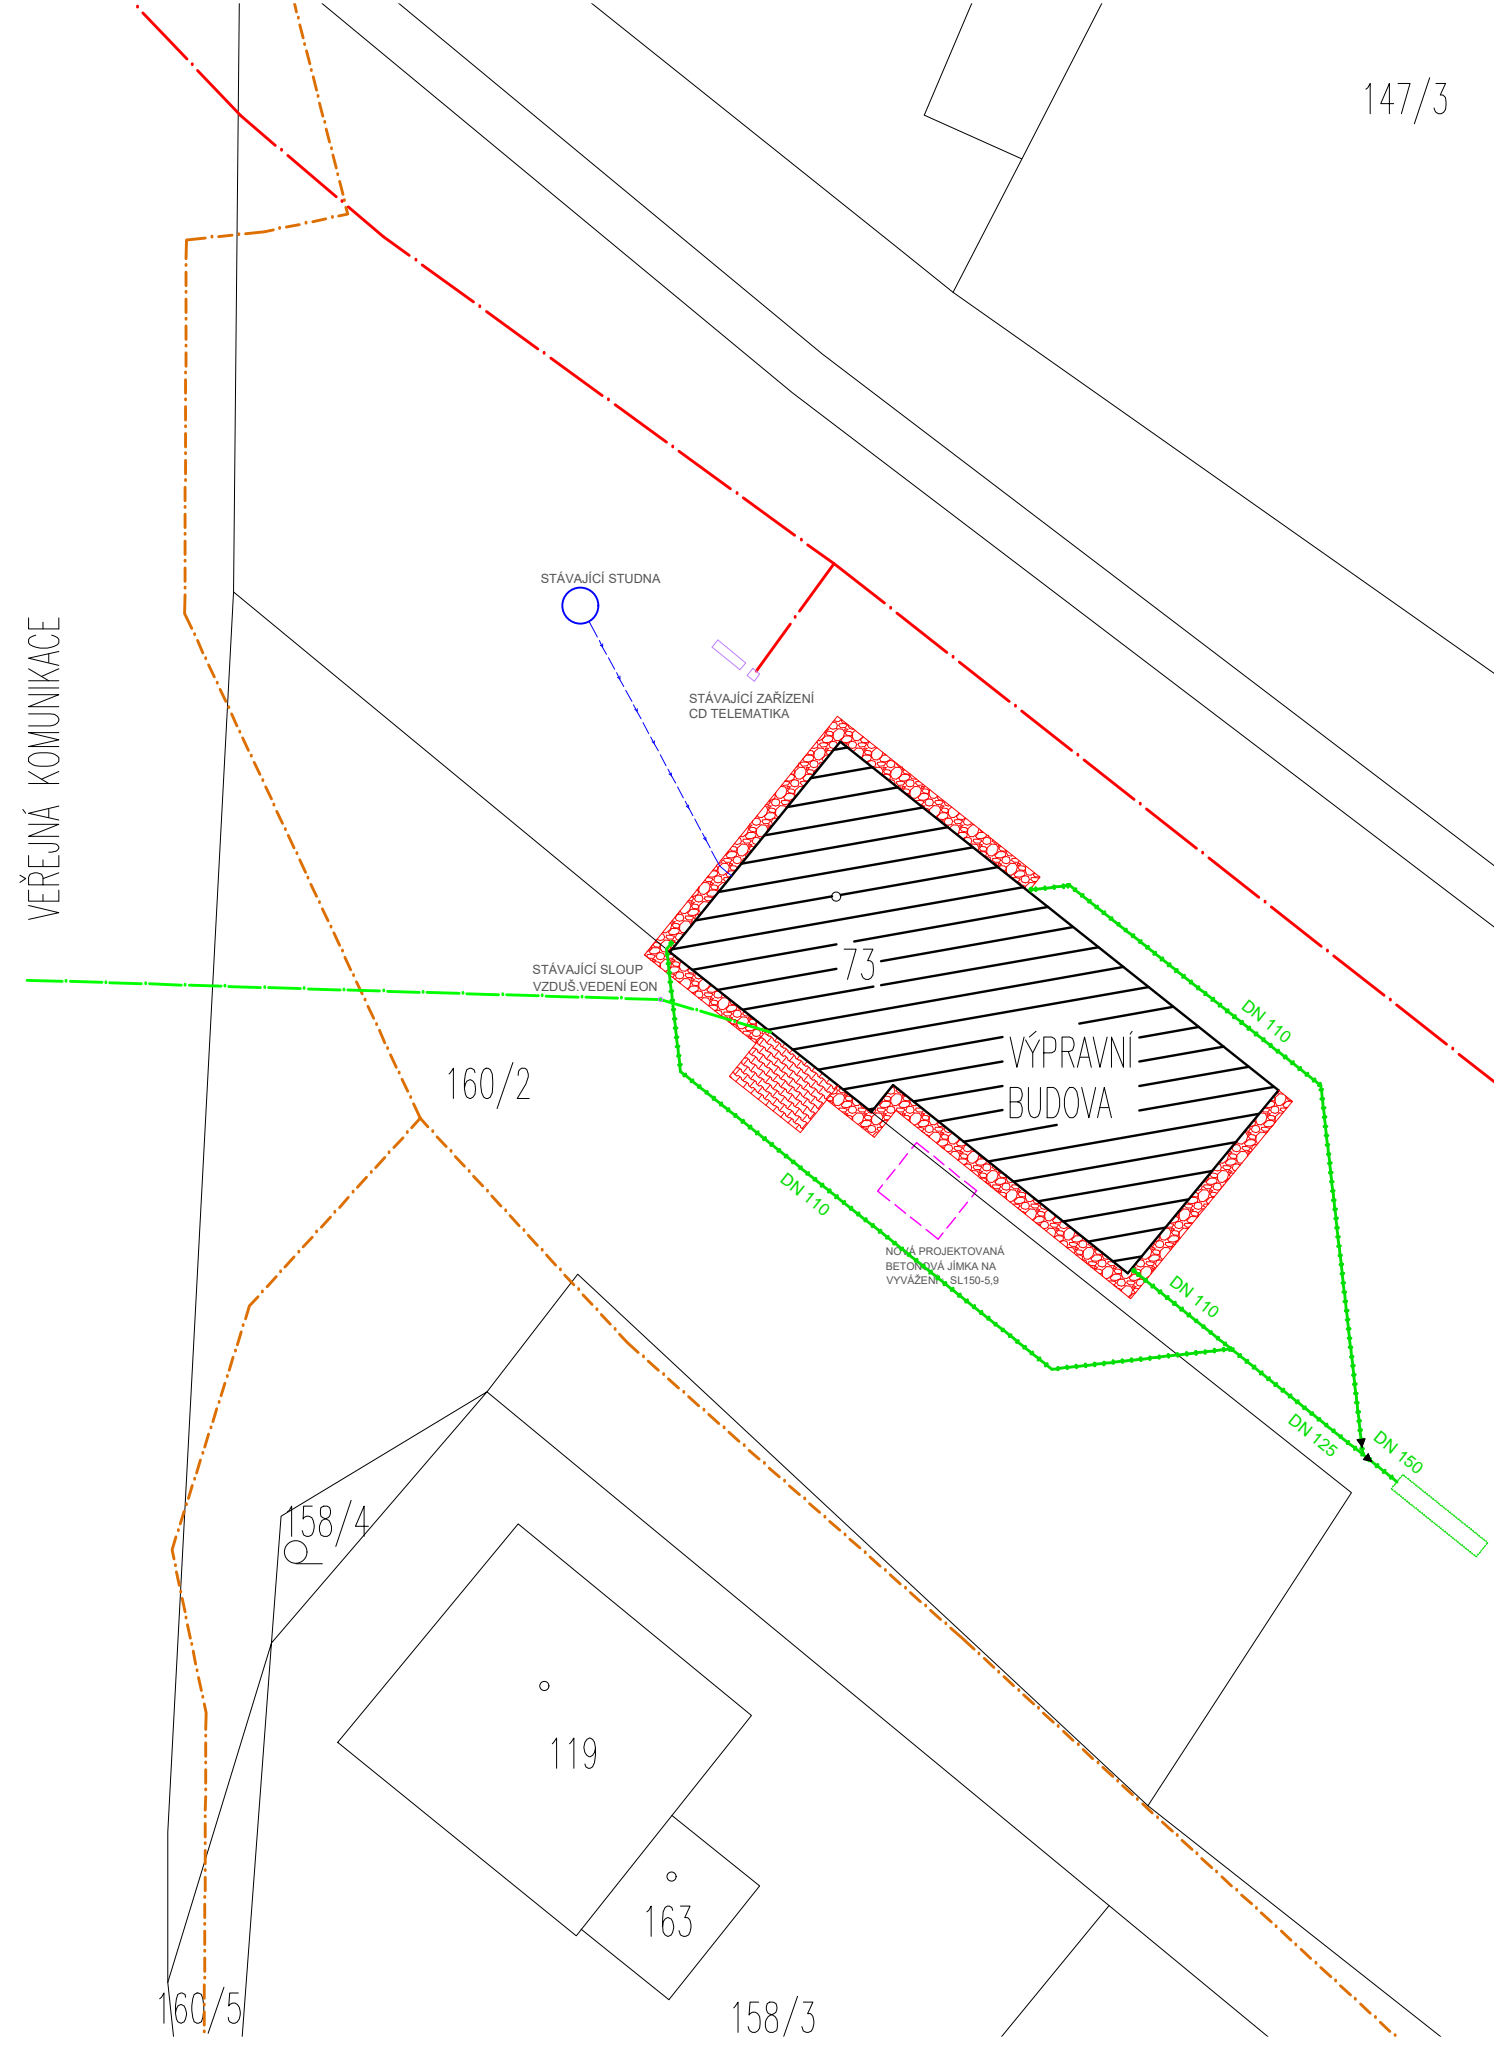

LEGENDA SÍTÍ :

- STÁVAJÍCÍ PLYNOVÉ ROZVODY EON
- STÁVAJÍCÍ VZDUŠNÉ VEDENÍ EON
- STÁVAJÍCÍ ROZVODY CD TELEMATIKA
- STÁVAJÍCÍ VODOVODNÍ PŘÍPOJKA
- NAPOJENÍ DEŠŤOVÉ KANALIZACE NA PODMOK

Projektant : Ing. Miroslav Neubauer	Projekt MAČKOV ON - oprava výpravní budovy	investor: SPRÁVA ŽELEZNIC s.o. Dlážděná 1003/7, Praha 1 OR Plzeň, Sušická 1168/23 , Plzeň			
Vypracoval : Ing. Miroslav Neubauer		Status dok. DSP			
Schválil :		Měř.: 1 :250	Kód dok.		
Ing. Miroslav Neubauer Za Beránkem 763/II 339 01 Klatovy	Druh dok. DOKUMENTACE PRO STAV.POVOLENÍ	Č. dok. C3			
	Název dokumentu KOORDINAČNÍ SITUAČNÍ VÝKRES	Index zm.	Datum vydání 04/2021	Jazyk CS	List/Počet A3