

ING. Michal FILIP

Projekce technologických zařízení staveb

E. Beneše 42, 301 00 Pízeň


Tel.: +420 605 457 792

E-mail: filip.michal@email.cz

IČ : 67078842

AKCE:	MAČKOV ON - OPRAVA VYPRÁVNÍ BUDOVY		IDENTIFIKAČNÍ Č. ZAK. : 23/2021	AUTORIZAČNÍ Č. ZAK. : 298/2021	STUPEŇ: DSP	ČÁST: D.1.4 - TECHNICKÁ PROSTŘEDÍ	OBSAH: D.1.4.1 - ZDRAVOTNÍ INSTALACE	DATUM: 05/2021	ODPOVĚDNÝ PROJEKTANT: ING. MICHAL FILIP	ČÍSLO DOKUMENTU: D.1.4.1 - 8
MÍSTO:	Parc. č. st. 73, k.ú. : Mačkov		INVESTOR: SPRÁVA ŽELEZNIC s.o. , Diázdždné 1003/7, Praha 1 OŘ Pizeň, Sušické 1168/23 , Pizeň		VÝKRES: PODÉLNÝ PROFIL - KANALIZACE		MĚŘÍTKO: 1 : 50	ZPRACOVAL: ING. MICHAL FILIP		

NOVÁ PROJEKTOVANÁ
BETONOVÁ JÍMKA NA
VYVÁŽENÍ : SL150-5,9
š. 2,05m x d. 2,55m x v.1,6m
(celková výška 2,32m)

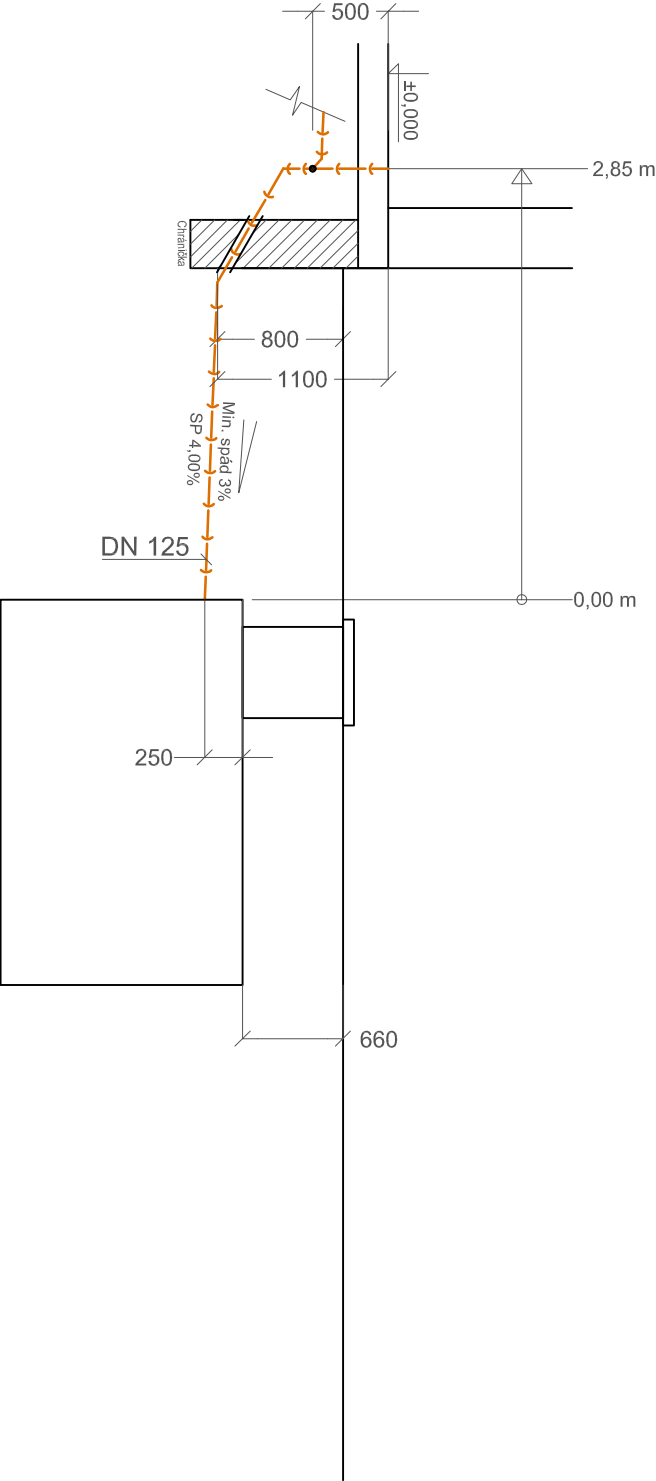

Poznámka :
Nútno respektovať :
ČSN 736005, ČSN 755409, (ČSN 736660), ČSN EN 806-1-5, ČSN 755411
ČSN 756760, ČSN 756081, ČSN EN 752, ČSN 257801
Kanalizační potrubí procházející základovým pasem umístit do chráničky.
Trasu a hloubku dešťové, splaškové kanalizace a vodovodu
před zahájením zemních prací vytýčit !
Před zahájením zemních prací je investor povinen
požádat správce inženýrských sítí o jejich vytýčení !