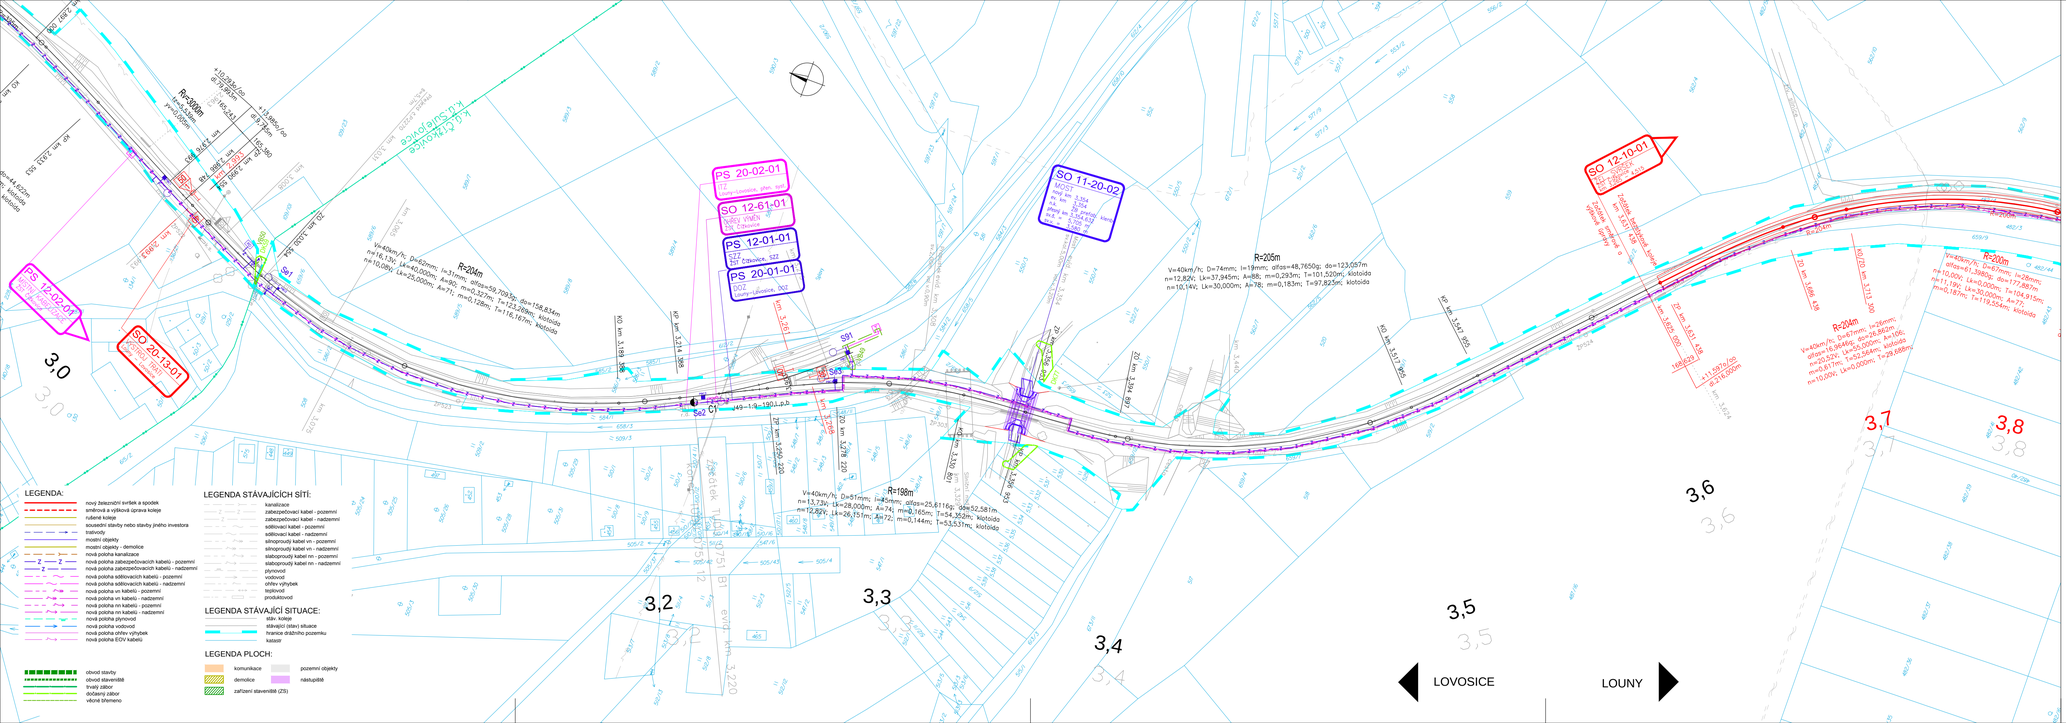


Operační program Doprava

Evropská unie
Investice do vaší budoucnosti!
Fond soudržnosti!

## Zapracování připomínek 06/2016

Výškový systém Bpv
Souřadnicový systém S-JTSK

| Změna: | Název změny: | Datum: | Provedl: | Podpis: |
|---|---|---|---|---|
| 2. | AKTUALIZACE | 03/2017 | Ing. Gottwaldová | |
| 1. | AKTUALIZACE | 02/2017 | Ing. Gottwaldová | |

Investor, objednatel:
Správa železniční dopravní cesty, státní organizace
Dlážděná 1003/7
110 00 Praha 1

kontaktní adresa:
Správa železniční dopravní cesty, s.o.
Stavební správa západ
Sokolovská 1955/278, 190 00 Praha 9

Sdružení "MP+Strabag+KTA - Louny-Lovosice", člen sdružení:
STRABAG Rail a.s.
Železničářská 1385/29, 400 03 Ústí nad Labem-Střekov
tel. +420 475 300 111, e-mail: projekt.ul@strabag.com
ID datové schránky: 9vbgv95

Sdružení "MP+Strabag+KTA - Louny-Lovosice", člen sdružení:
KTA technika spol. s.r.o.
Klatovská 100, 301 00 Plzeň
tel. 378 023 411, e-mail: kta@kta-technika.cz
ID datové schránky: fw3p5vh

**METROPROJEKT Praha a.s.**
**nám. I. P. Pavlova 2/1786**
**120 00 Praha 2**
**generální ředitel: Ing. David Krása**
**tel.: +420 296 154 105**
**www.metroprojekt.cz**
**info@metroprojekt.cz**

Soupravá číslo:

METROPROJEKT

HIP: Podpis:
**Ing. Petr Zobal**
tel.: **+ 420 296 154 247**
Stupeň: **Projekt / DSP**

Název a účel díla:
# REVITALIZACE TRATĚ LOUNY - LOVOSICE

Zpracovatelský útvar:
**S60 - dopravních staveb**
**+ 420 296 154 247**
Vedoucí útvaru: Podpis:
**Ing. Petr Zobal**

Název část díla:
**SITUACE STAVBY**
**KOORDINAČNÍ SITUACE STAVBY**
C
C.2

Odpovědný projektant: Podpis:
**Ing. Petr Provazník**
Vypracoval: Podpis:
**Ing. Gottwaldová, Valová**

Název přílohy:
**Koordinační situace stavby**
**km 3,0 - km 3,8**
Složka:
Číslo příl.: **026**

| Ref. znak: | V20/2037 | Datum: | 06/2016 |
|---|---|---|---|
| Počet formátů: | 5xA4 | Měřítko: | 1:1000 |

IČO: 15 6750 03 02 00 00