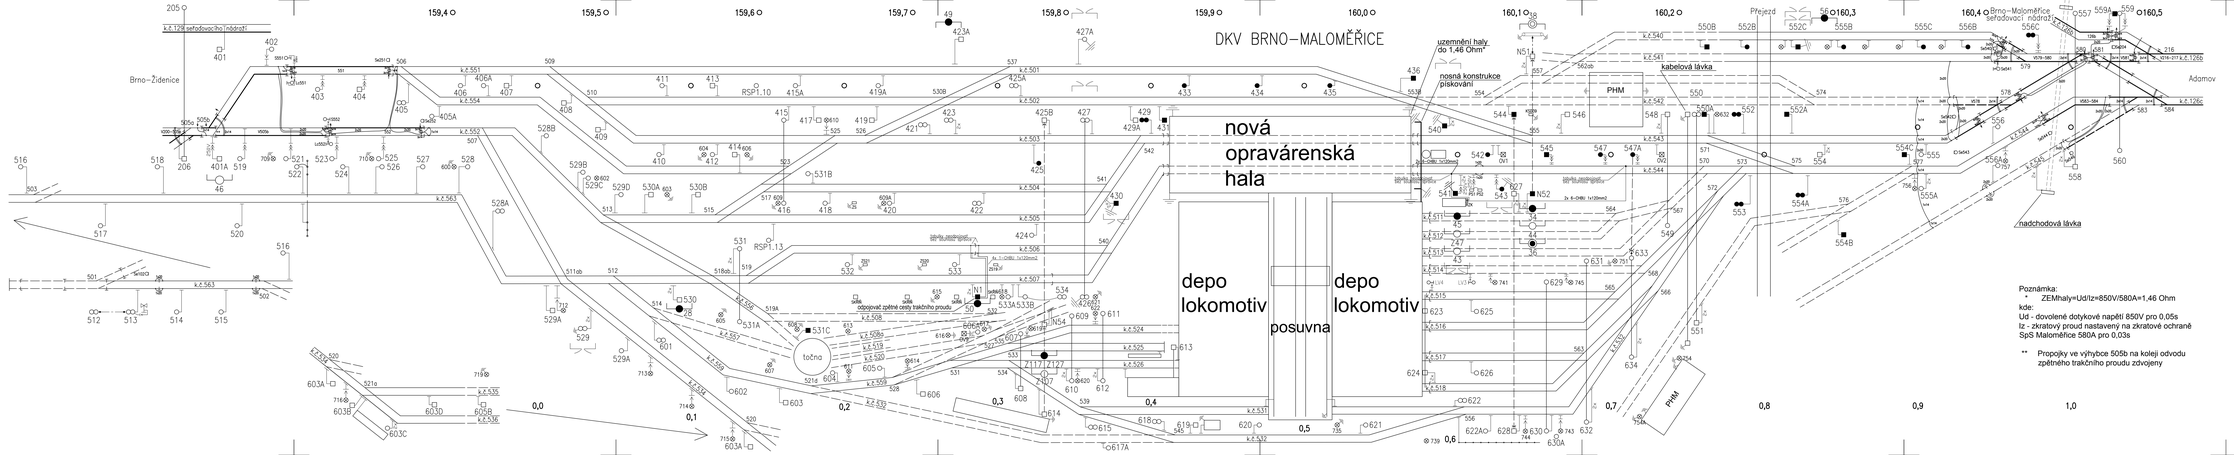

Poznámka:

* ZEMhaly=Ud/Iz=850V/580A=1,46 Ohm

kde:

Ud - dovolené dotykové napětí 850V pro 0,05s

Iz - zkratový proud nastavený na zkratové ochraně SpS Maloměřice 580A pro 0,03s

** Propojky ve výhybce 505b na koleji odvodu zpětného trakčního proudu zdvojeny

České dráhy

"Ověřeno k zavedení"	"Ověřeno k zavedení"
Ing. Dušan Koudelka za OŘ - SEE:	Stanislav Hlouch za OŘ - SSZT:
ověřil dne: 18.1.2021	ověřil dne: 18.1.2021
"Ověřeno k zavedení"	"Ověřeno k zavedení"
Ing. Vladimír Šiška v rozsahu kolejiště ve správě SZ, s.o. za OŘ - ST:	Lubomír Gryc za CTO, OLZT:
ověřil dne: 18.1.2021	ověřil dne: 18.1.2021

REVIZE Č.	DATUM	ZMĚNA	ČÍSLO SOUPRAVY:

MORAVIA CONSULT Olomouc a.s.
LEGIONÁŘSKÁ 1065/8 , 779 00 Olomouc
tel.: +420 585 570 444
IDO: kzeitnd
e-mail: moravia@moravia.cz
http://www.moravia.cz

SUDOP BRNO
SUDOP BRNO, spol. s r.o.
Kounicova 26
611 36 Brno

OBJEDNAVATEL:	České dráhy, a.s. Nábřeží L. Svobody 1222 110 15 Praha 1 Stavební správa České dráhy, Provozní jednotka Brno - Maloměřice, Kounicova 3003, 614 00 Brno-Maloměřice	Tel.: +420 972 625 824 E-mail: ludvik@sudop.cz	
PROFESNÍ SKUPINA:	23 Trakce	KÓDOVÉ PRÓJ. ČÍSLO: 3K4FMF Ing. Jiří Tejc	JEDNATEL: Ing. Karel Chmelo
ODPOVĚDNÝ PROJ. ZMĚNOVÝ: Ing. Stanislav Vávra	ODPOVĚDNÝ PROJ. PŘ. SO: Ing. Martin Mráz	MAPA, PŘÍPRAVNÁ: Ing. Martin Mráz	KONTROLOVAL: Ing. Jiří Tejc
KRAJ: Jihomoravský	OKRESY: Brno - venkov		

Výstavba opravárenské haly Maloměřice DKV Brno, uložení kovových konstrukcí		OPR. ČÍSLO	ARCH. ČÍSLO
		ARCHIV	PODPIS HAMR:
		DATUM	18.1.2021
Koordinační schema uložení a trakčního propojení		ČÁST: SOKOV	PŘÍLOHA
		E.3.7	