


STŘECHA

stávající stav

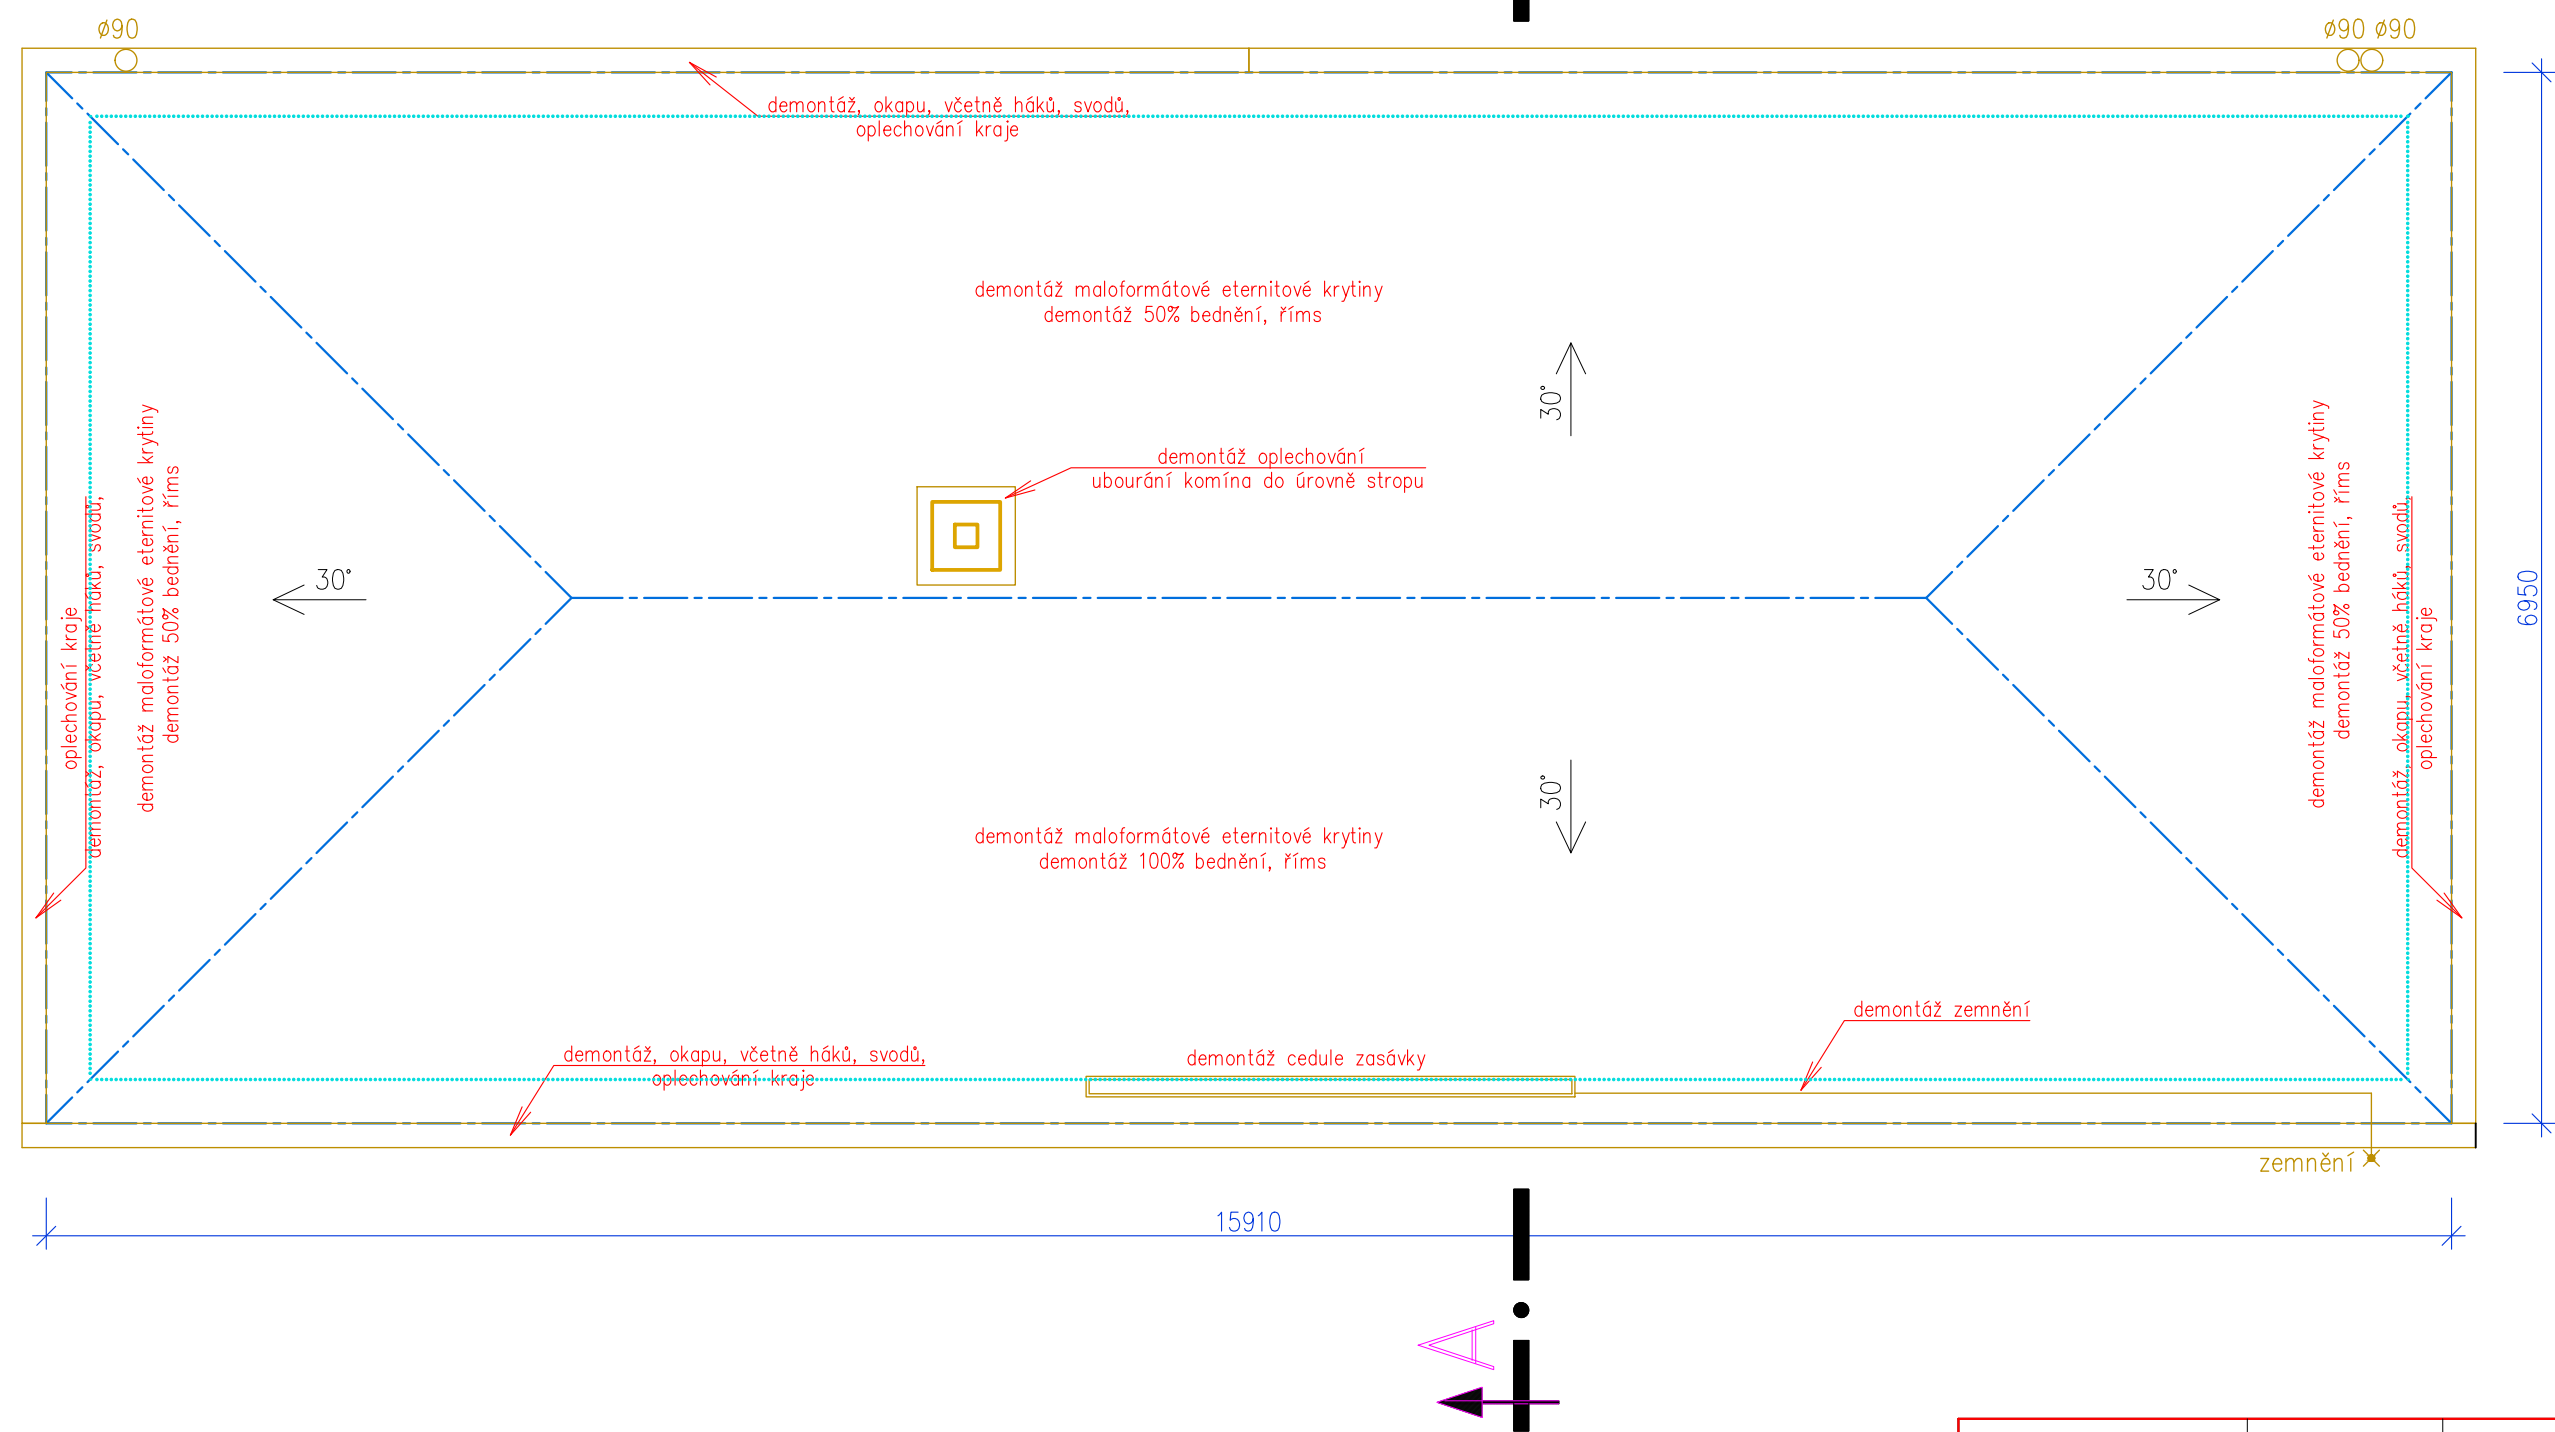

- POZNÁMKY:
- PŘI STAVBĚ BUDOU DODRŽENY POŽADAVKY A PODMÍNKY IBP (INSPEKTORÁT BEZPEČNOSTI PRÁCE), TÝKAJÍCÍ SE BEZPEČNOSTI POHYBU PO STŘEŠE – SYSTÉM KOTVENÍ STŘEŠNÍCH HÁKŮ, STUPADEL, PŘÍP. ZÁVĚSNÝCH PRVKŮ, SYSTÉM UCHYCOVACÍCH BODŮ PRO BEZPEČNÝ POHYB PO STŘEŠE, APOD. – NUTNO DODRŽET ČSN EN 517
 - BUDOU DODRŽENA BEZPEČNOSTNÍ OPATŘENÍ VYPLÝVAJÍCÍ ZE ZPRACOVANÉHO PLÁNU A BEZPEČNOSTI A ORGANIZACE ZDRAVÍ PŘI PRÁCI, PRÁCI VE VÝŠKÁCH A NA STŘECHÁCH – VŠE ZAJISTÍ DODAVATEL STAVBY

Před započatím bouracích nebo rekonstrukčních prací se musí vymežit ohrožený prostor podle technologie prováděných prací, zajistit ho proti vstupu nepovolaných osob, bezpečně zajistit vstupy do části objektu i ochranu veřejného zájmu...
Před započatím prací odpojit všechny řešené místnosti od zdroje elektriny, vody, kanalizace, vytápění

Jedná se o stavební úpravy.
Všechny práce musí být přizpůsobeny stavu nosných prvků a konstrukcí.
Rozměry informativní.
Při práci dodržovat všechny ČSN a bezpečnostní předpisy.
Při výkopech kolem objektu pozor na přípojky.

NAVRHL	VYPRACOVAL	KRESLIL	VL projekt Ing. Luboš VANÍŠ MILEVSKO, Havlíčkova 445 tel 383 809 225, 602 107 350 vlprojekt@volny.cz	
Ing. Luboš Vaníš			DATUM	11.2021
OBEC	VLKOV [553310]		MĚŘÍTKO	1:50
INVESTOR	Správa železnic, státní organizace, Dlážděná 1003/7, Nové Město, 11000 Praha 1		FORMÁT	A3
STAVBA	VLKOV nad Lužnicí ON oprava budovy zastávky č. parc. st. 140 k.ú. Vlkov nad Lužnicí [784061]		ÚČEL	DSP
OBSAH	STŘECHA - stávající stav		ČÍSLO VÝKRESU	3