


PŮDORYS OP
nový stav

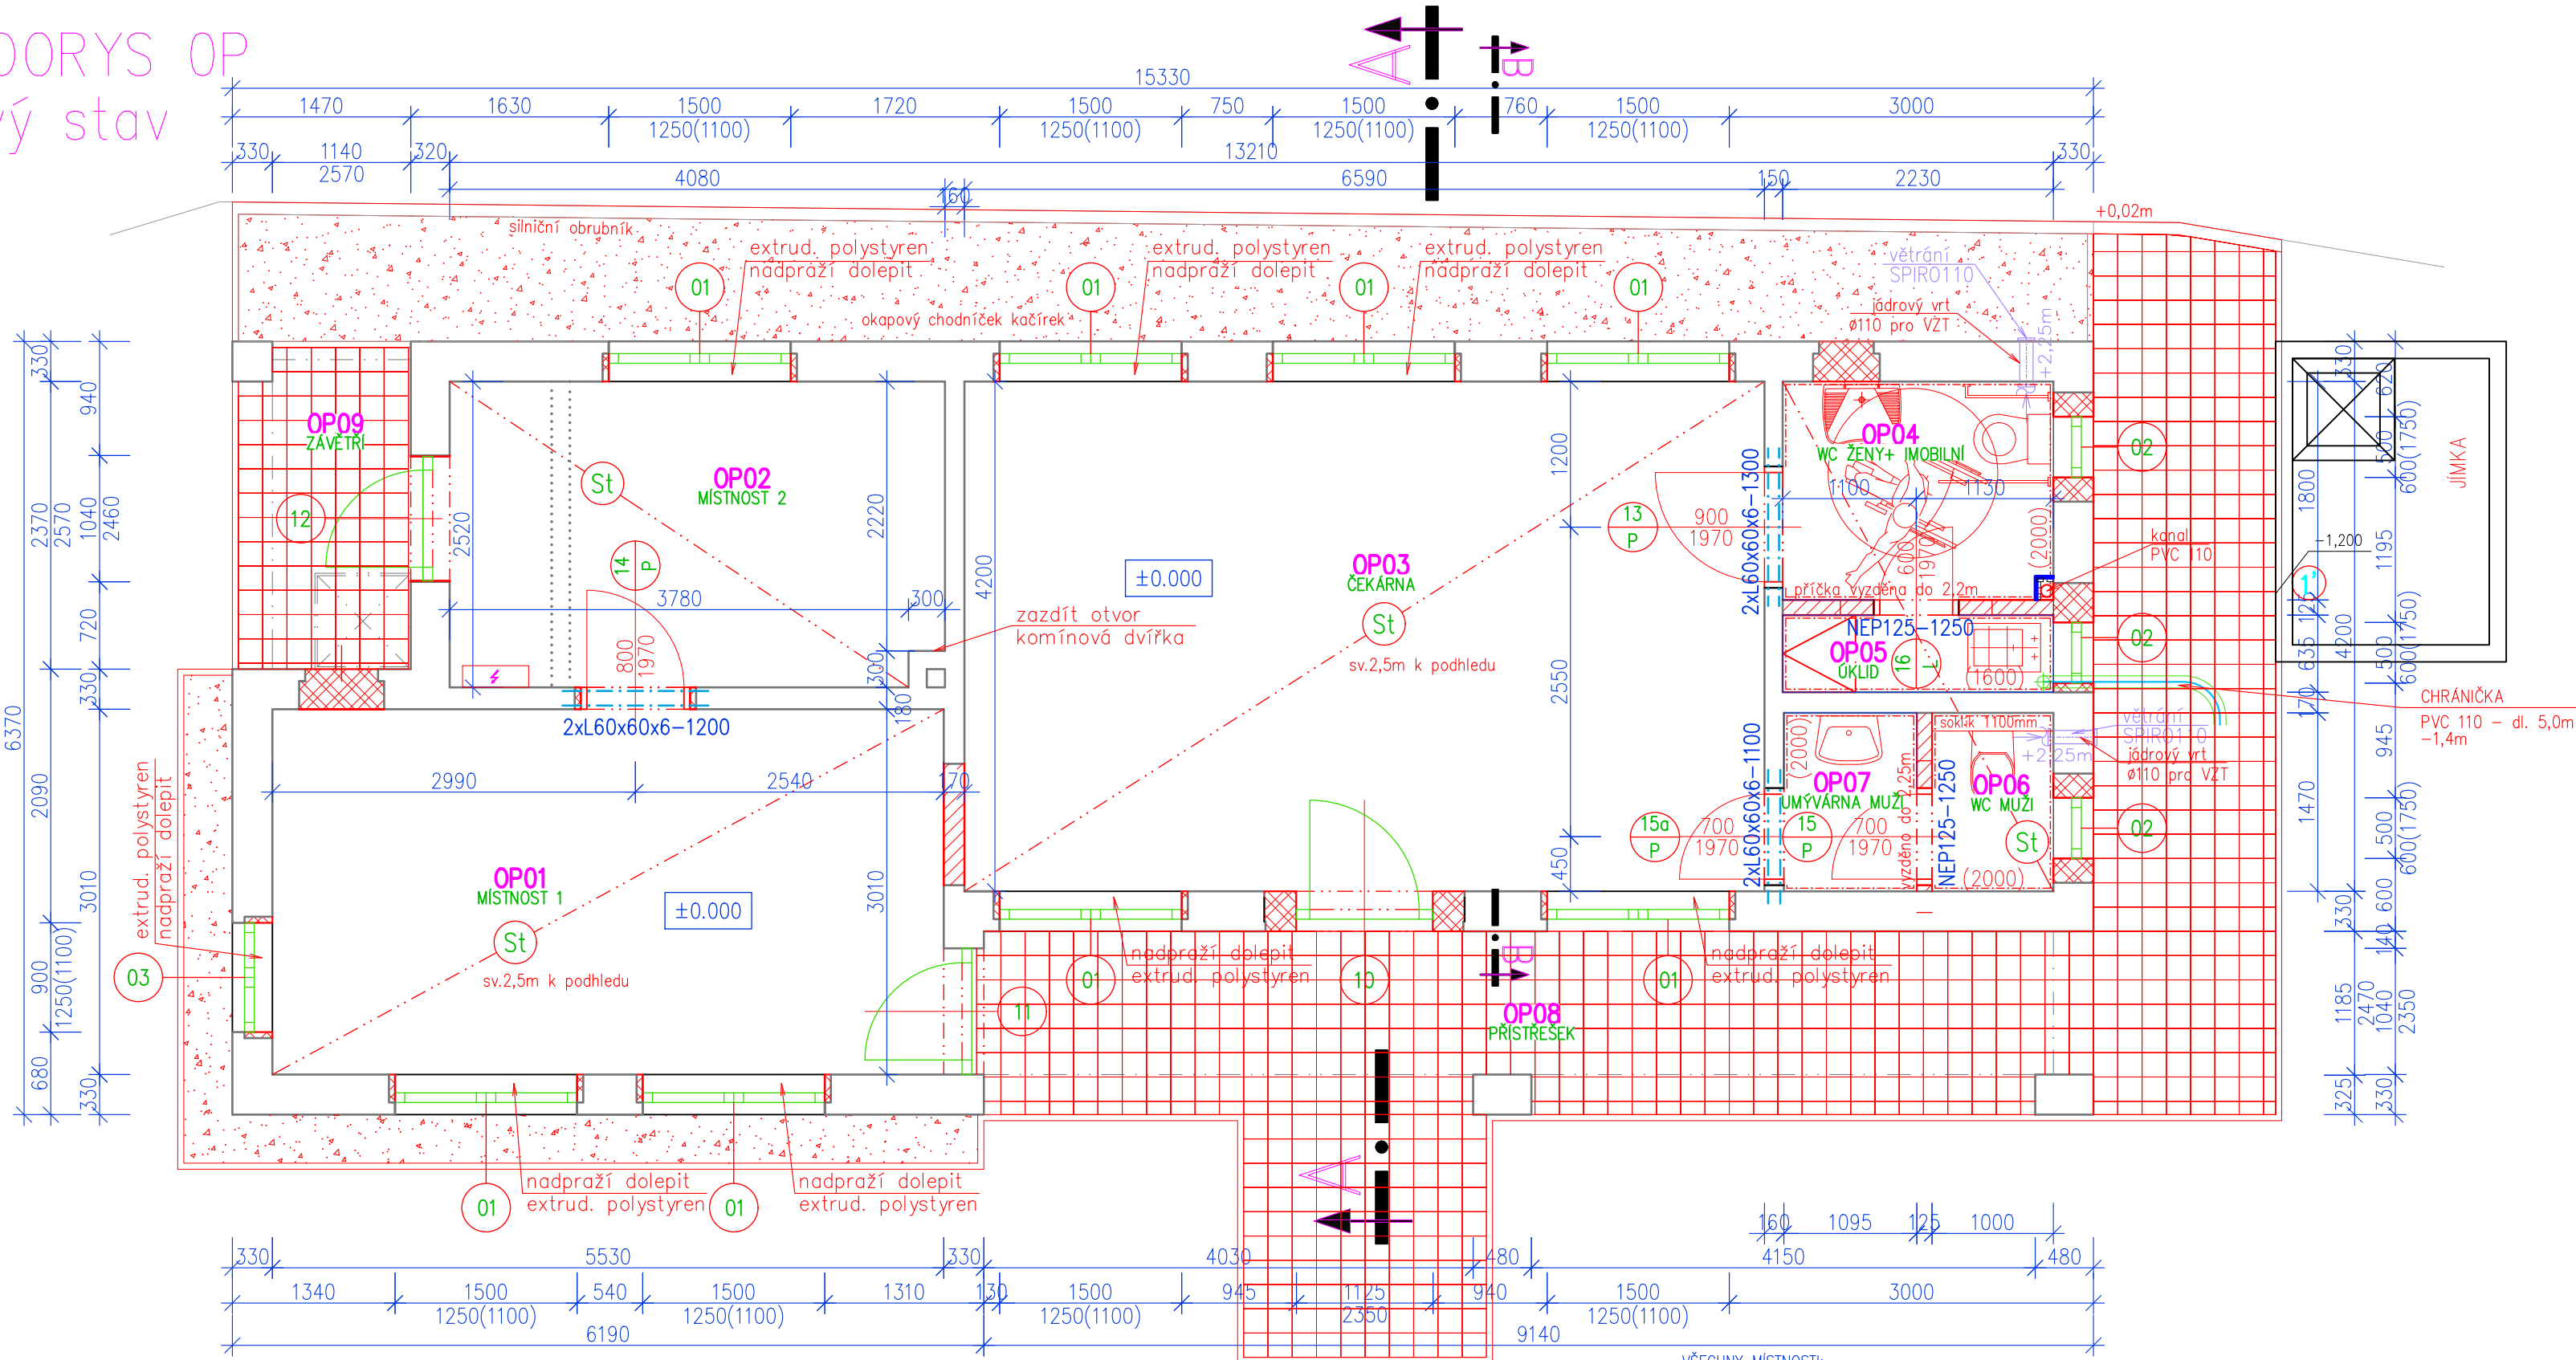

LEGENDA HMOT

- STÁVAJÍCÍ ZDIVO
- DOZDÍVKY CIHLY CP NA MVC 2,5
- DOZDÍVKY CIHLY Z YTONG NA TENKOVSTVOU MALTU
- PŘÍČKOVKY POROBETONOVÉ 599x249x125 NA TENKOVSTVOU MALTU
- BETON ZÁKLADOVÝCH PÁSŮ A DESEK třída C20/25 vyztužený KARI 150/150/6
- ŠTĚRK HUTNĚNÝ 16/32
- ROSTLÝ TERÉN
- HYDROIZOLACE
- ČERVENÁ – nové konstrukce
- STÁVAJÍCÍ STAV
- MĚNĚNÉ VÝPLNĚ

zárubně ocelové zdivo 100, 150
STOUPAČKY IZOLOVAT + OBLOŽIT
SÁDROKARTONEM
čistě podlahy–BETON B20 (C 16/20)
konzistence suchá (S)

- stávající strop
- minerální vata tl.150mm
- parozábrana (spoj + ukončení lepit)
- třmeny + rošt z plechových profilů +
- sádkrokarton vodovzdorný 12,5mm–druh H
- požární odolnost min. 15 minut

St

Tabulka překladů – porobetonových			
Označení	Počet kusů	Hmotnost 1ks [kg]	Hmotnost celkem [kg]
YTONG NEP 125–1250	2	32	64

Tabulka překladů – ocelových				
Označení	Délka [m]	Počet kusů	Hmotnost 1ks [kg]	Hmotnost celkem [kg]
L 60x60x6	1,2	2	6,48	12,96
L 60x60x6	1,3	2	7,02	14,04
L 60x60x6	1,1	2	5,94	11,88

Tabulka místností OP					
Číslo	Název	Plocha [m²]	Obvod [m]	Podlaha	Skladba
OP01	MÍSTNOST 1	16,96	17,74	DLAŽBA KERAMICKÁ	A
OP02	MÍSTNOST 2	10,33	13,48	DLAŽBA KERAMICKÁ	B,C
OP03	ČEKÁRNA	27,85	21,88	DLAŽBA KERAMICKÁ	C
OP04	WC ŽENY+ IMOBILNÍ	4,16	8,36	DLAŽBA KERAMICKÁ	B
OP05	ÚKLID	1,5	5,98	DLAŽBA KERAMICKÁ	B
OP06	WC MUŽI	1,57	5,19	DLAŽBA KERAMICKÁ	B
OP07	UMÝVÁRNA MUŽI	1,74	5,45	DLAŽBA KERAMICKÁ	B
OP08	PŘÍSTŘEŠEK	13,7	22,36	DLAŽBA BETONOVÁ	D
OP09	ZÁVĚTŘÍ	3,96	8,54	DLAŽBA BETONOVÁ	D

Celková plocha [m²]: 81,78



- VŠECHNY MÍSTNOSTI:
- STROPY
 - VYSRAVENÍ OMÍTEK 30%, NOVÝ ZAVĚŠENÝ PODHLED
 - ŘEŠENÉ PROSTORY PŘESTUKOVAT 100%, NOVÁ VÝMALBA
 - OP04–OP11 NOVÝ SDK (VODOVZDORNÝ) PODHLED ZATEPLENÝ
 - PODLAHY
 - NOVÉ PODLAHY KERAMICKÁ DLAŽBA VČ. SOKLŮ 7 cm
 - BETONOVÁ MAZANINA
 - STĚNY
 - NOVÝ KERAMICKÉ OBKLAD, NÁTĚRY OTĚRUVZDORNÉ, OMYVATELNÉ
 - VYSRAVENÍ OMÍTEK 50% příp. NOVÉ OMÍTKY ŠTUKOVÉ JEMNÉ DO VÝŠKY 1M SANAČNÍ OMÍTKA
 - ŘEŠENÉ PROSTORY PŘESTUKOVAT 100%, NOVÁ VÝMALBA OMYVATELNÁ, OTĚRUVZDORNÁ
 - OTVORY
 - NOVÁ PASTOVÁ IZOLAČNÍ OKNA
 - NOVÉ VNITŘNÍ I VENKOVNÍ DVEŘE vč. ZÁRUBNÍ VIZ. PD VÝKRESY, TABULKY
 - NOVÉ ZAŘÍZOVACÍ PŘEDMĚTY – TYPU ANTIVANDAL (NEREZOVÉ)
 - VČETNÉ PŘIPOJOVACÍHO POTRUBÍ
 - VĚTRÁNÍ – VYVEDENÉ NA FASÁDU
 - VYTÁPĚNÍ – EL. PŘIMOTOPY

PODLAHY
dlažba 30x30cm , min.R10, soklík 8cm
(RAKO BLOCK – tmavě šedá)

OBKLADY
WC, UMÝVÁRNA, ÚKLID – obklady 300x600mm (RAKO BLOCK – slonová kost, tmavě šedá)

SKLADBA OKAPOVÉHO CHODNÍČKU

Nový okapový chodníček



Jedná se o stavební úpravy.
Všechny práce musí být přizpůsobeny
stavu nosných prvků a konstrukcí.
Rozměry informativní.
Při práci dodržovat všechny
ČSN a bezpečnostní předpisy.
Při výkopech kolem objektu
pozor na přípojký.

Před započatím bouracích nebo rekonstrukčních prací se musí vymezit
ohrožený prostor podle technologie prováděných prací, zajistit ho proti
vstupu nepovolaných osob, bezpečně zajistit vstupy do části objektu i
ochranu veřejného zájmu...
Před započatím prací odpojit všechny řešené místnosti od zdroje
elektriny, vody, kanalizace, vytápění

NAVRHL	VYPRACOVAL	KRESLIL	VL projekt	
Ing. Luboš Vaniš			Ing. Luboš VANIŠ MILEVSKO, Havlíčkova 445 tel 383 809 225, 602 107 350 vlprojekt@volny.cz	
OBEC			DATUM	11.2021
VLKOV [553310]			MĚŘÍTKO	1:50
INVESTOR Správa železnic, státní organizace, Dlážděná 1003/7, Nové Město, 11000 Praha 1			FORMÁT	A2
STAVBA VLKOV nad Lužnicí ON oprava budovy zastávky č. parc. st. 140 k.ú. Vlkov nad Lužnicí [784061]			ÚČEL	DSP
OBSAH PŮDORYS OP - nový stav			ČÍSLO VÝKRESU	6