





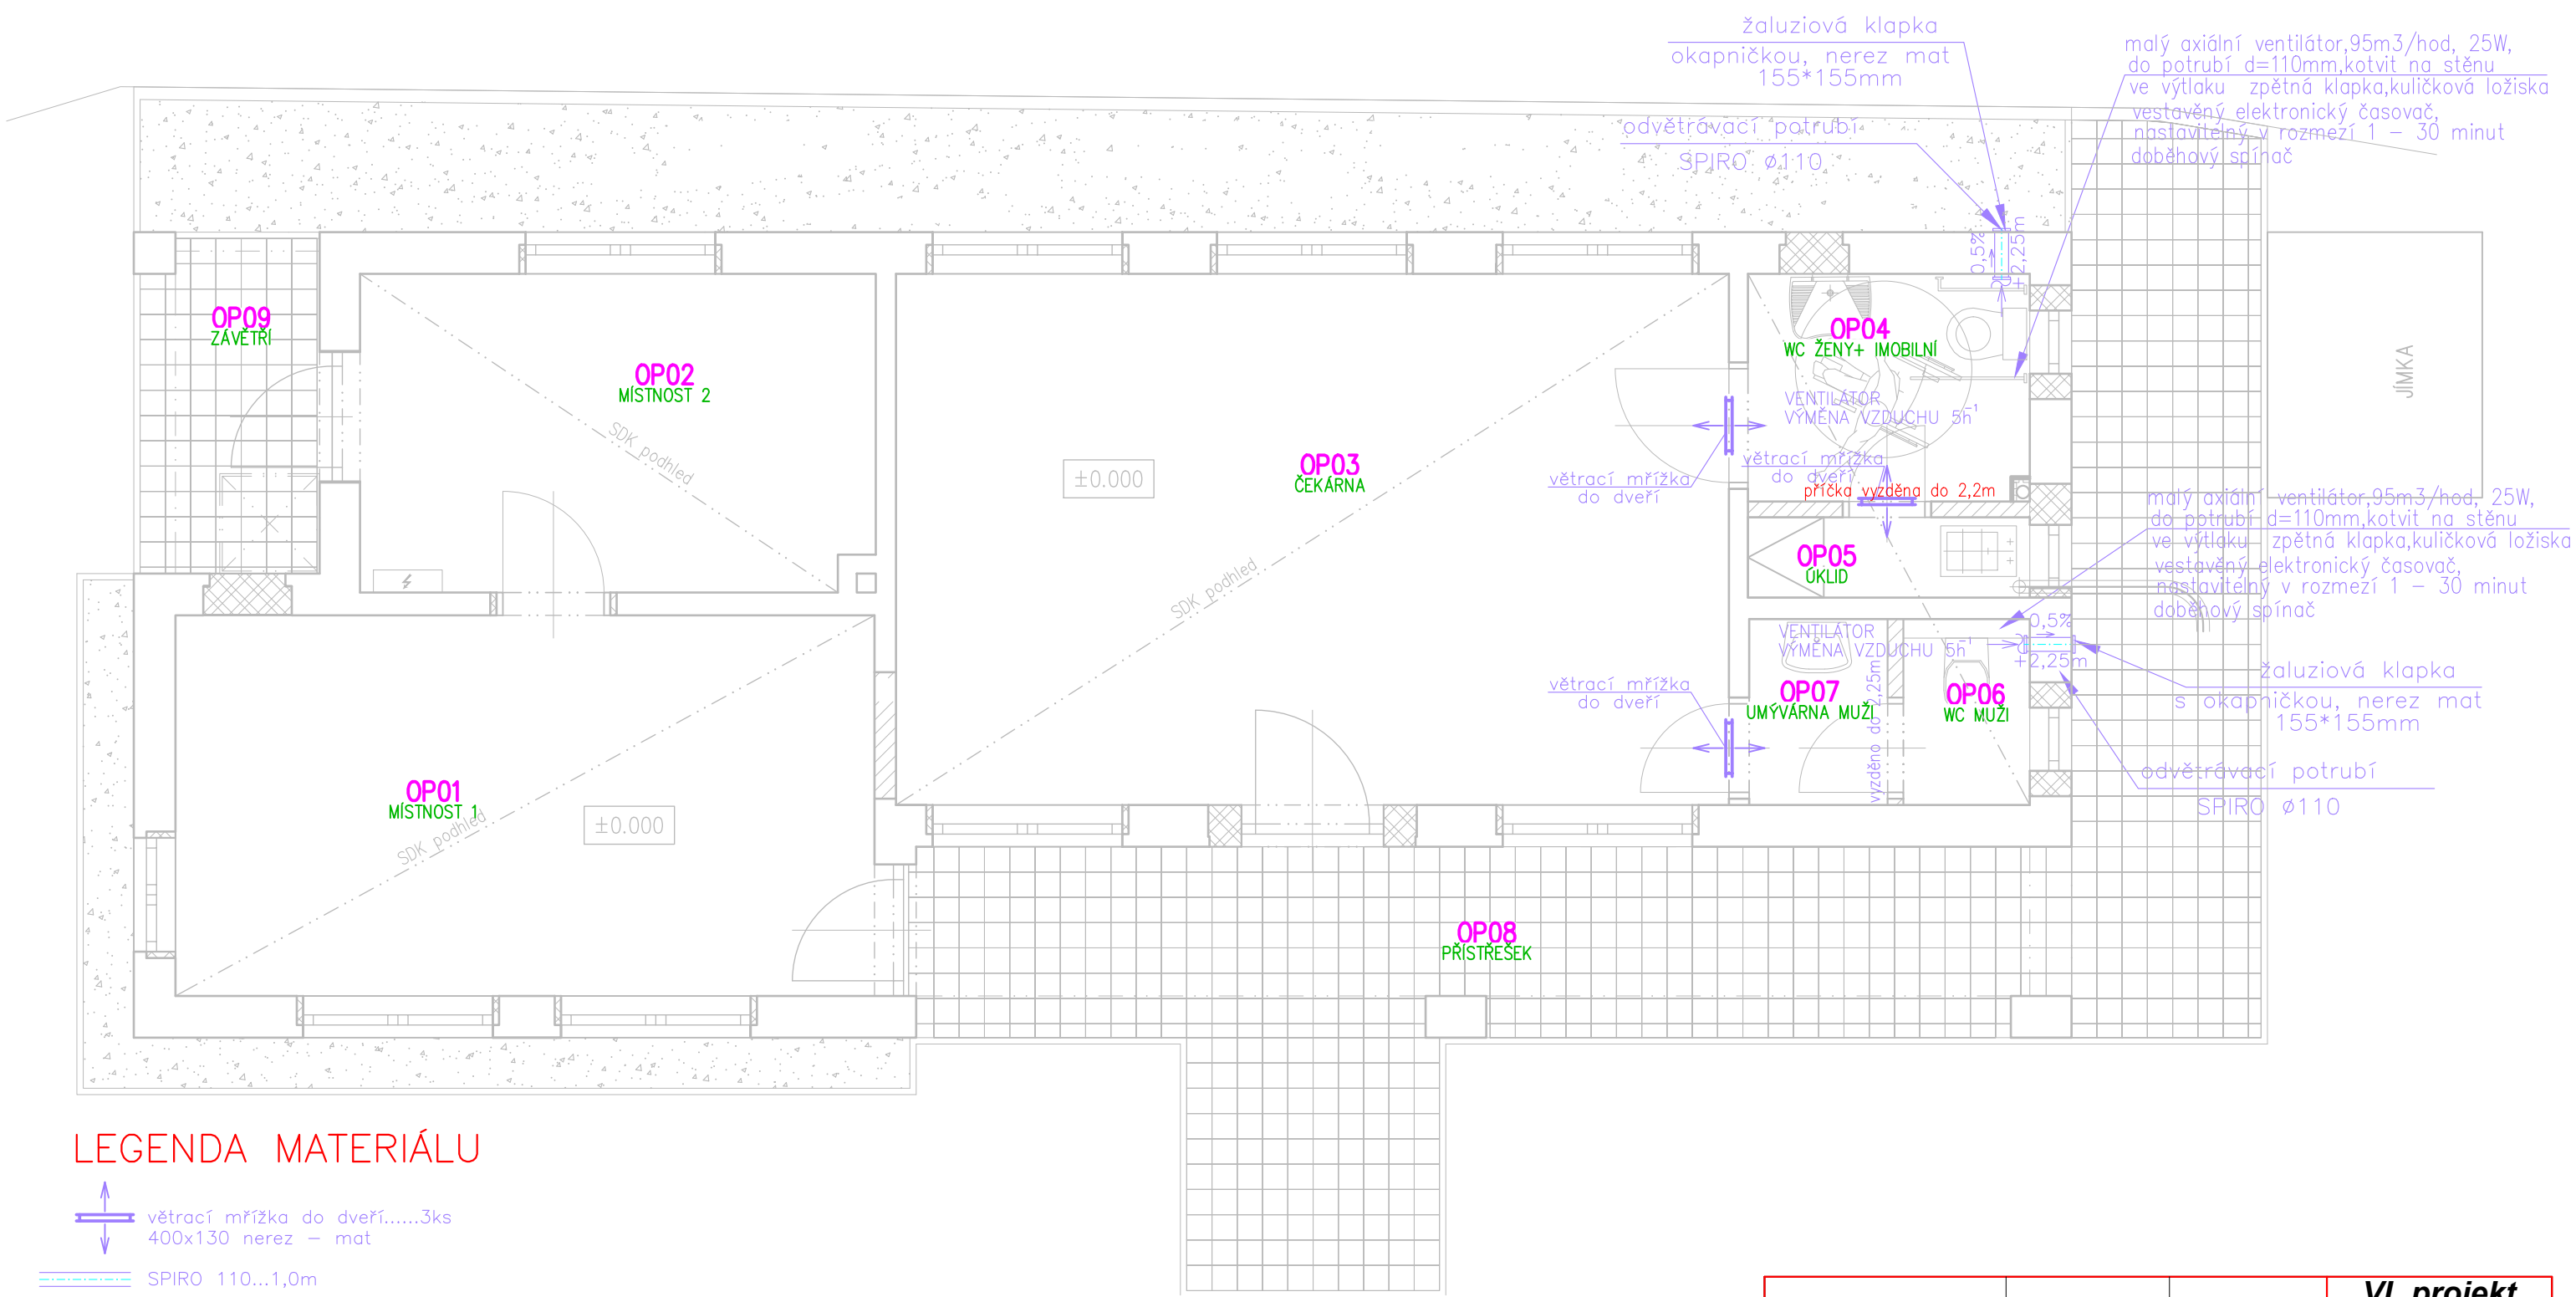

PŮDORYS OP

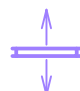

LEGENDA MATERIÁLU

-  větrací mřížka do dveří.....3ks
400x130 nerez – mat
-  SPIRO 110...1,0m
-  žaluziová klapka Ø110.....2KS
s okapničkou, nerez mat
155*155mm
-  malý axiální ventilátor, 80m³/hod, 25W,.....2ks
do potrubí d=110mm, kotvit na stěnu
ve výtlačku zpětná klapka, kuličková ložiska
vestavěný elektronický časovač,
nastavitelný v rozmezí 1 – 30 minut
dobohový spínač
-  DROBNÝ SPOJOVACÍ MATERIÁL

NAVRHL	VYPRACOVAL	KRESLIL	VL projekt Ing. Luboš VANIŠ MILEVSKO, Havlíčkova 445 tel 383 809 225, 602 107 350 vlprojekt@volny.cz	
Ing. Luboš Vaniš			DATUM	11.2021
OBEC	VLKOV [553310]		MĚŘITKO	1:50
INVESTOR	Správa železnic, státní organizace, Dlážděná 1003/7, Nové Město, 11000 Praha 1		FORMÁT	A3
STAVBA	VLKOV nad Lužnicí ON oprava budovy zastávky č. parc. st. 140 k.ú. Vlkov nad Lužnicí [784061]		ÚČEL	DSP
OBSAH	PŮDORYS OP - SCHÉMA VĚTRÁNÍ		ČÍSLO VÝKRESU	VZT