


PŮDORYS OP – ELEKTROINSTALACE

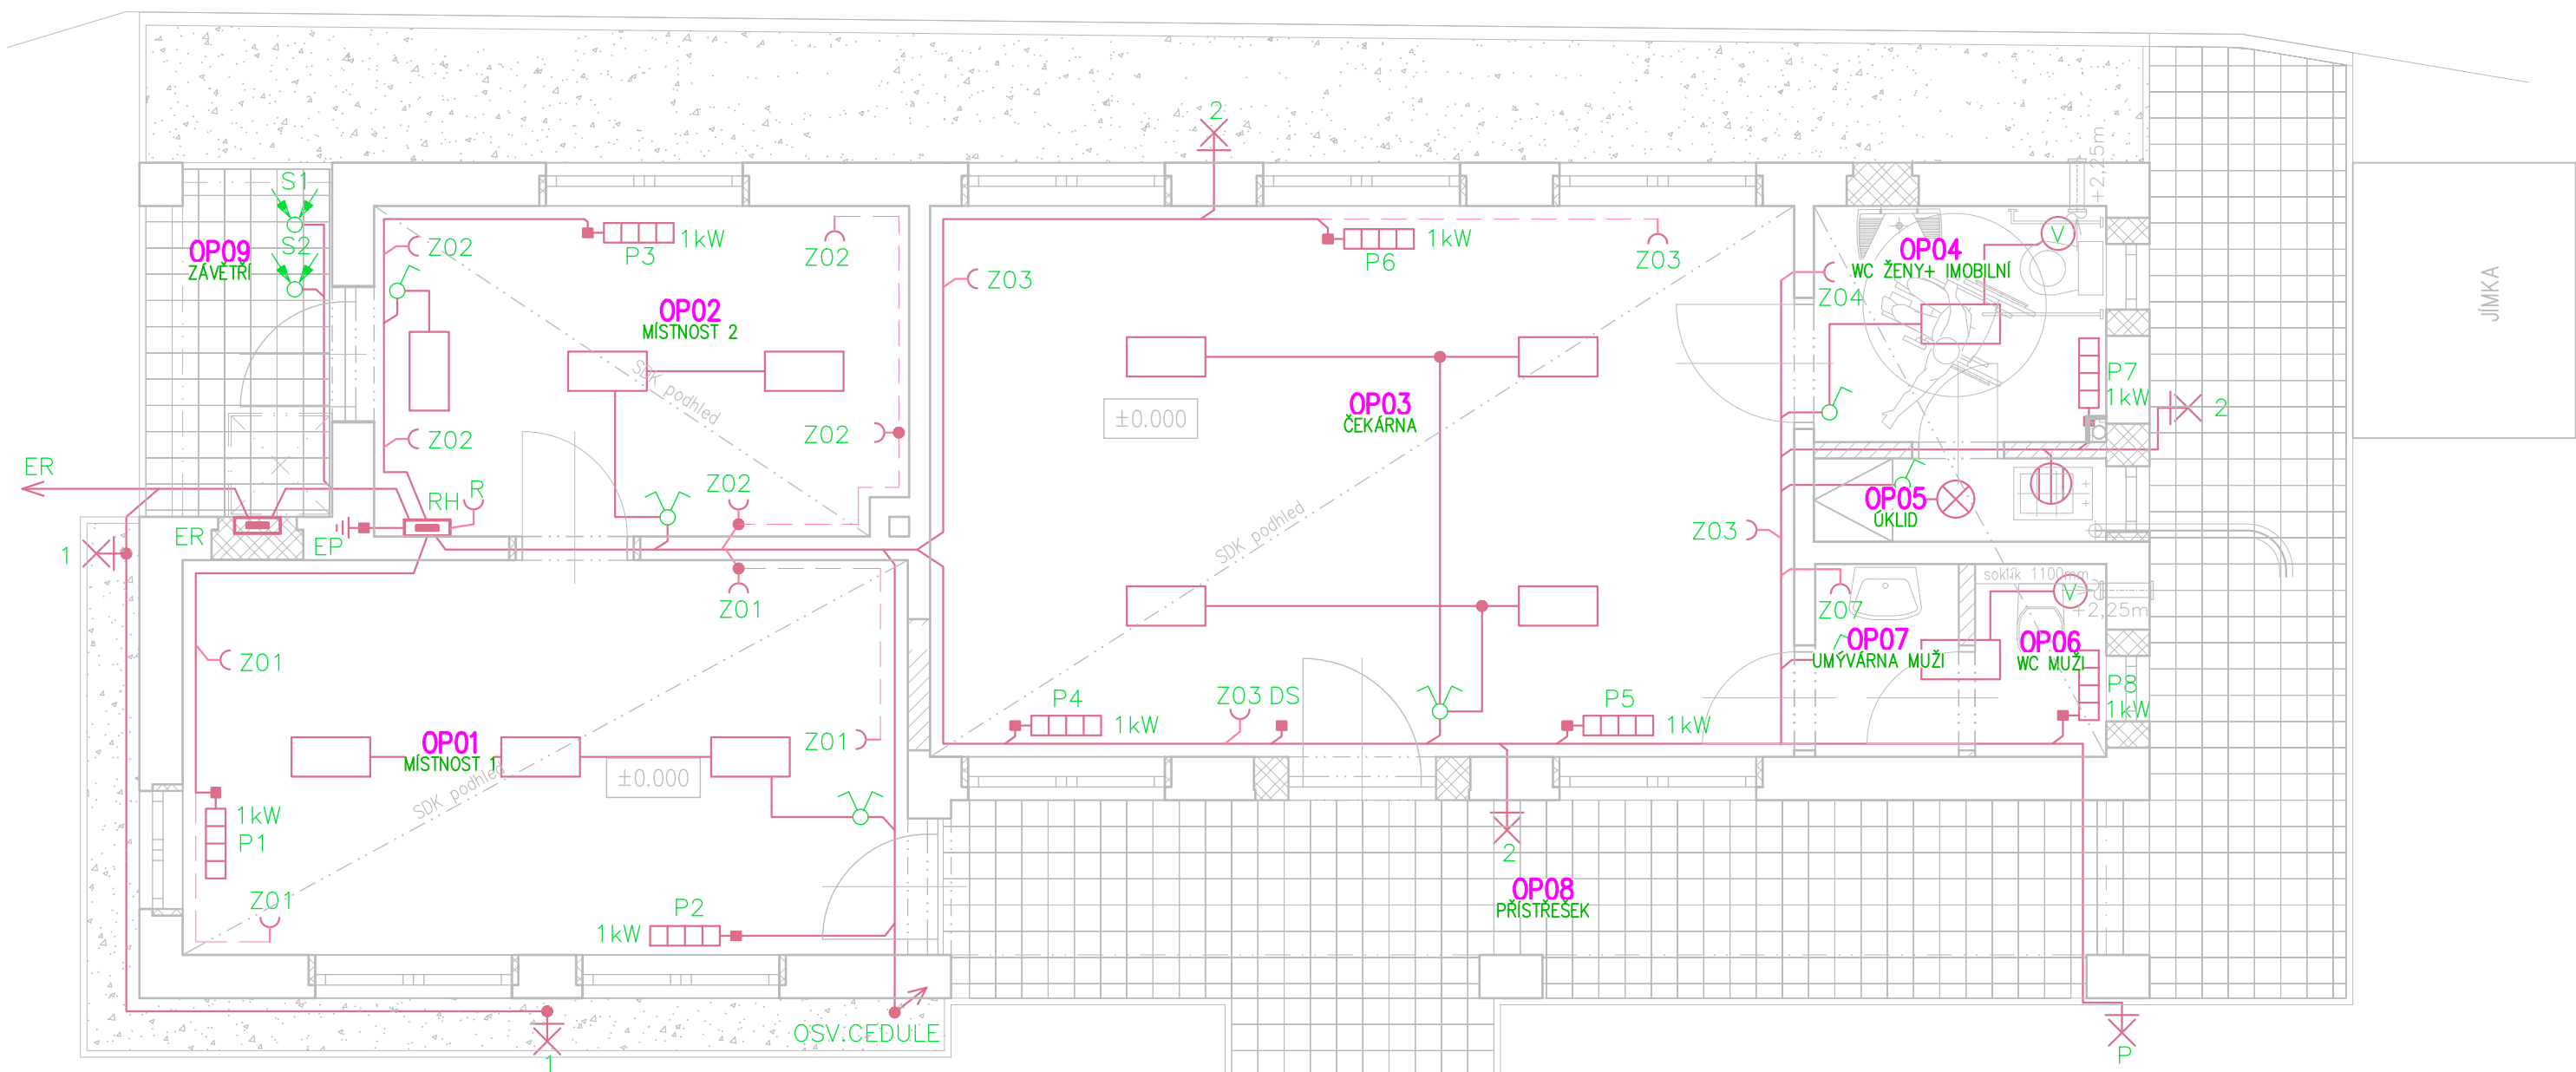

- LED SVÍTIDLO „QNB/350ND/17W”MODUS
- LED SVÍTIDLO „SPMN1000E190/12W”MODUS
- LED SVÍTIDLO „CLUMBER-LED-OP-1700-4K”VYRTYCH
- EL. PŘÍMOTOP „ATLANTIC F129”
- SOUMRAKOVÉHO SPÍNAČE SOU3
- BOILER „OKHE ONE/E80/65I” DZD DRAŽICE
- ZÁSUVKA PRO ROUTER
- VÝVOD RO DVEŘNÍ SYSTÉM-POD STROPEM V KRABICI

NAVRHL	VYPRACOVAL	KRESLIL	VL projekt Ing. Luboš VANIŠ MILEVSKO, Havlíčkova 445 tel 383 809 225, 602 107 350 vlprojekt@volny.cz	
Ing. Luboš Vaniš			DATUM	11.2021
OBEC VLKOV [553310]			MĚŘÍTKO	1:50
INVESTOR Správa železnic, státní organizace, Dlážděná 1003/7, Nové Město, 11000 Praha 1			FORMÁT	A3
STAVBA VLKOV nad Lužnicí ON oprava budovy zastávky č. parc. st. 140 k.ú. Vlkov nad Lužnicí [784061]			ÚČEL	DSP
OBSAH ELEKTROINSTALACE			ČÍSLO VÝKRESU	E1