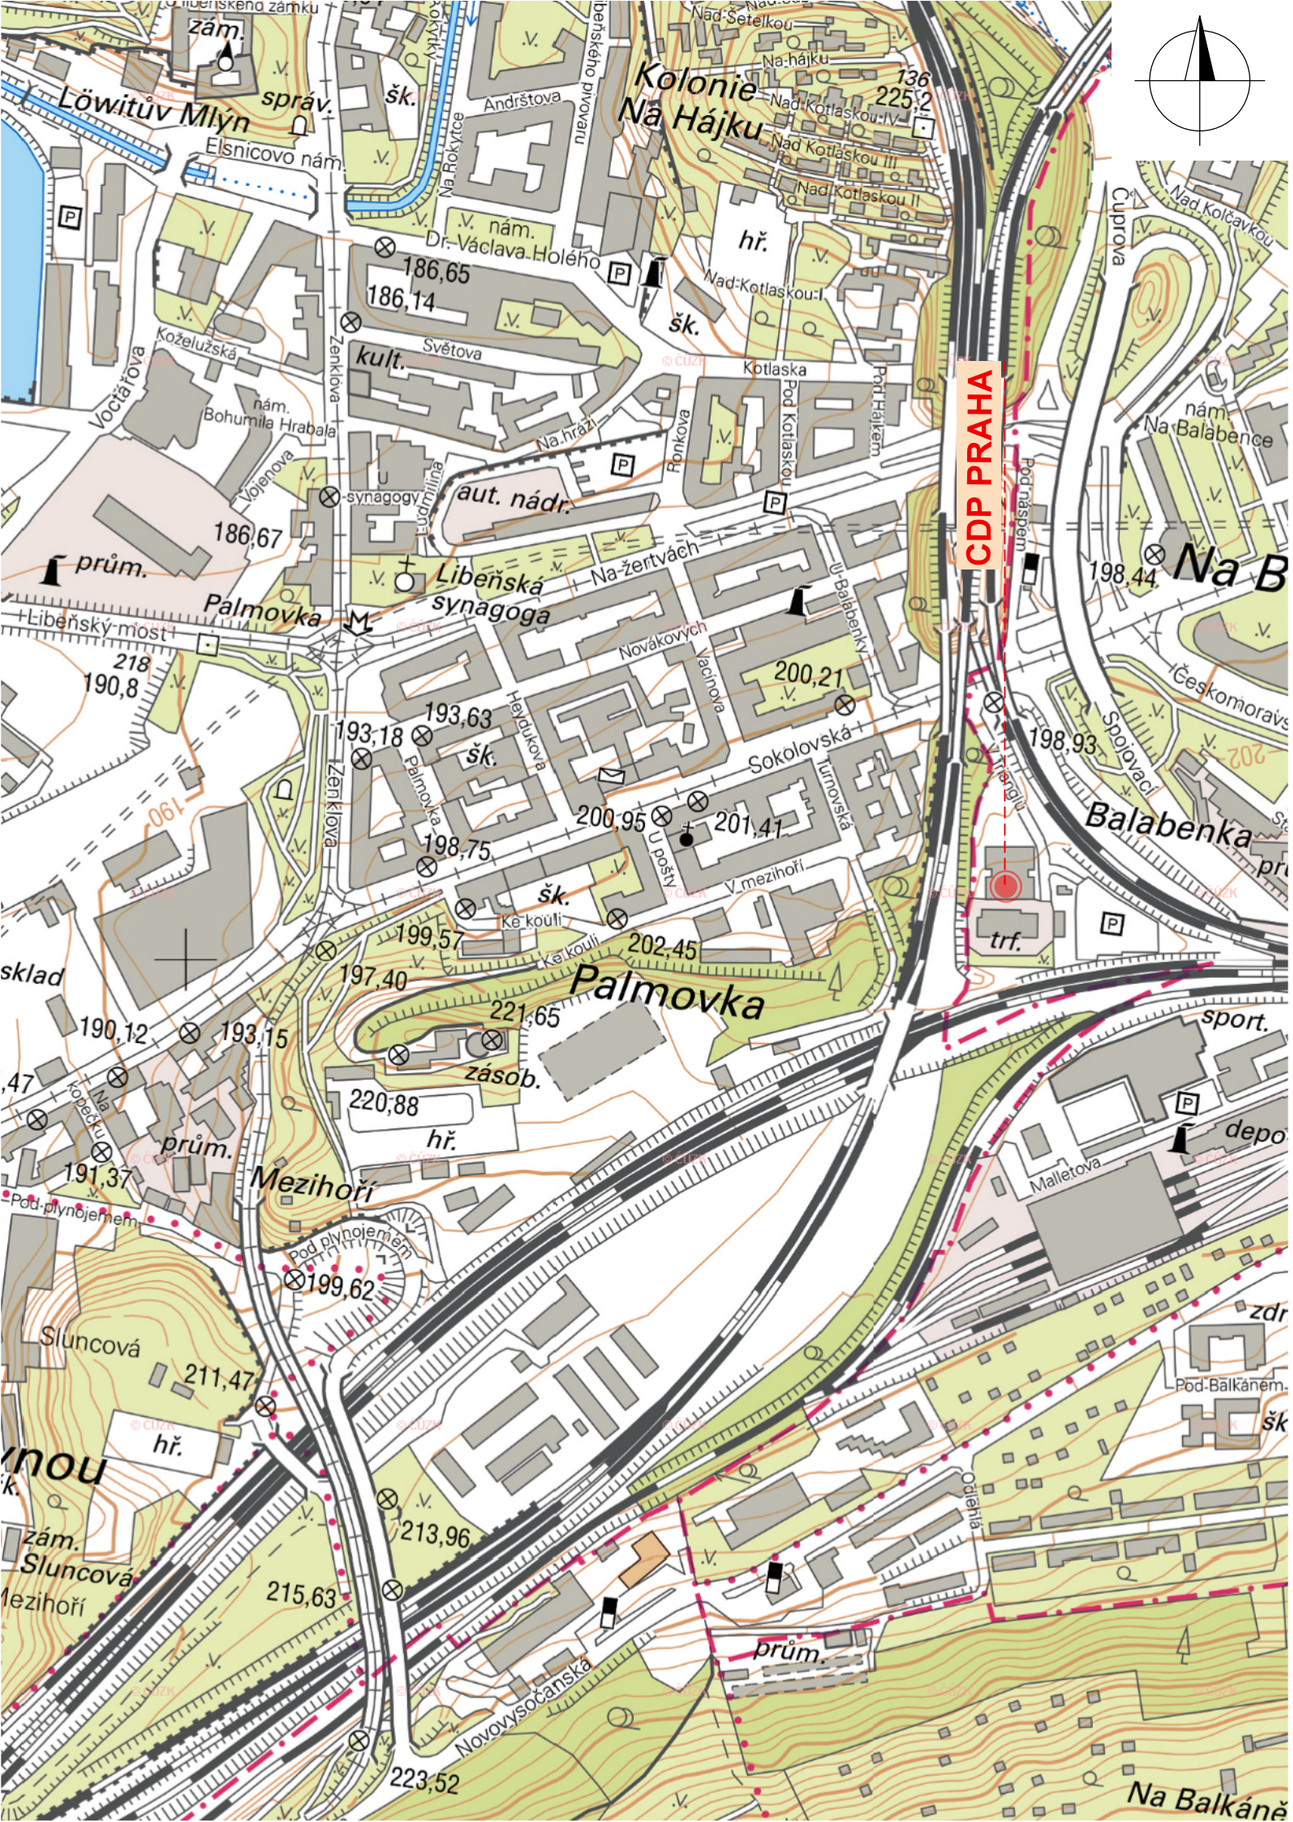

- Lokalita dotčená stavbou "Rekonstrukce systému DDTS ŽDC v obvodu OŘ Praha, Olomouc, Brno, Ostrava"

Paré:

Orientační schéma:

Razítko oprávněné osoby:

Podpis: Datum:

Revize:	Datum:	Popis:	Kontroloval:
-	-	-	-
-	-	-	-
-	-	-	-
-	-	-	-
-	-	-	-

Stavebník / investor:	**Správa železnic, státní organizace**	SPRÁVA ŽELEZNIC
Adresa:	Dlážděná 1003/7, 110 00 Praha 1	
Zástupce investora:	Stavební správa západ	
Adresa:	Diamond Point, Ke Štvanici 656/3, 186 00 Praha 8 – Karlín	

Zhotovitel díla:	**SUDOP PRAHA a.s.**	SUDOP PRAHA	
Adresa:	Olšanská 1a, 130 00 Praha 3		
Kontakt:	T: +420 267 094 111 E: sudop@sudop.cz		
Zhotovitel části / objektu:	**SUDOP PRAHA a.s.**	SUDOP PRAHA	
Adresa:	Olšanská 1a, 130 00 Praha 3		
Kontakt:	T: +420 267 094 111 E: sudop@sudop.cz		
Hlavní projektant (HIP):	Ing. Martin Štrof	Specialista:	Ing. Martin Štrof

Název stavby / akce:	**Rekonstrukce systému DDTS ŽDC v obvodu OŘ Praha, Olomouc, Brno, Ostrava**		Označení (S-kód): **S632100084**
			Zakázka: **21-240.208**
Název části:	Celková situace stavby		Označení části: **C.1.2**
Název objektu:	CDP Praha		Číslo objektu / komplexu:
Název přílohy: Název dílčí části přílohy:	CDP Praha, celková situace stavby		Číslo přílohy: **1 . 002**
Odpovědný projektant: Ing. Martin Štrof	Zpracovatel přílohy: Ing. Martin Štrof	Měřítko: 1:10000 Formáty: 2xA4	Stupeň dokumentace: DUR
Kraj: Dle průvodní zprávy	Katastrální území: Dle průvodní zprávy	TUDU: Dle průvodní zprávy	Smluvní datum zpracování: 05/2022

S-kód:	Stupeň dokumentace:	Část:	Objekt:	Podobjekt:	Příloha:	Revize:
S6321008 4	_DUR	_C12XX	_XXXXXXXX	_XX	_1_002	_001

DOKUMENT LZE UŽÍVAT POUZE VE SMYSLU PŘÍSLUŠNÉ SMLOUVY O DÍLO. ŽÁDNÁ JEHO ČÁST NEMŮŽE BÝT DLE ZÁKONA č.121/2000 Sb. KOPÍROVÁNA NEBO JINÝM ZPŮSOBEM ROZŠÍŘOVÁNA BEZ SOUHLASU SUDOP PRAHA a.s.