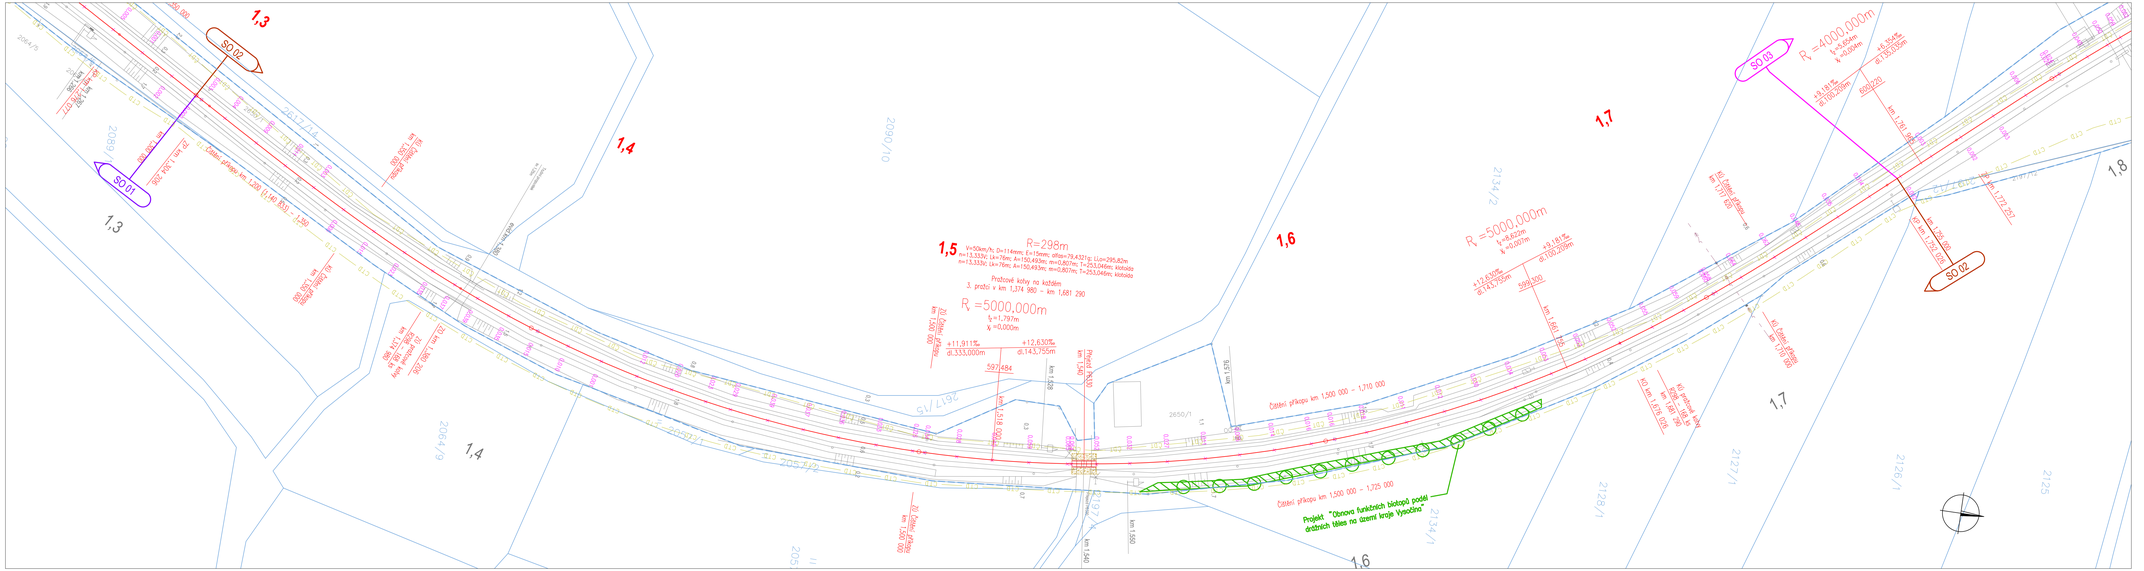
SO 02
SO 01
SO 03
1,3
1,4
1,5
1,6
1,7
1,8
R=298m
V=50km/h; D=114mm; E=15mm; alfas=79,4321g; LLo=295,82m
as=13,333g; Lk=76m; As=150,493m; m=0,807m; T=253,046m; klotoida
ae=13,333g; Lk=76m; As=150,493m; m=0,807m; T=253,046m; klotoida
Pracovní kóty na každém
3. pražci v km 1,374 980 - km 1,681 290
R =5000,000m
t=1,797m
k =0,000m
R =5000,000m
t=8,822m
k =3,007m
R =4000,000m
t=9,868m
k =6,004m
+11,911‰
dl.333,000m
+12,630‰
dl.143,755m
+12,630‰
dl.143,755m
+9,181‰
dl.100,208m
+9,181‰
dl.100,208m
+6,564‰
dl.150,205m
+6,564‰
dl.150,205m
Částeč. přkopu km 1,500 000 - 1,710 000
Částeč. přkopu km 1,500 000 - 1,725 000
Projekt "Obnova funkčních blokpůů podél drážních těles na území kraje Vysočina"
Částeč. přkopu km 1,710 000 - 1,725 000
Částeč. přkopu km 1,725 000 - 1,755 000
Částeč. přkopu km 1,374 980 - 1,500 000
Částeč. přkopu km 1,500 000 - 1,710 000