


# S002 – VSAKOVACÍ ŠACHTA

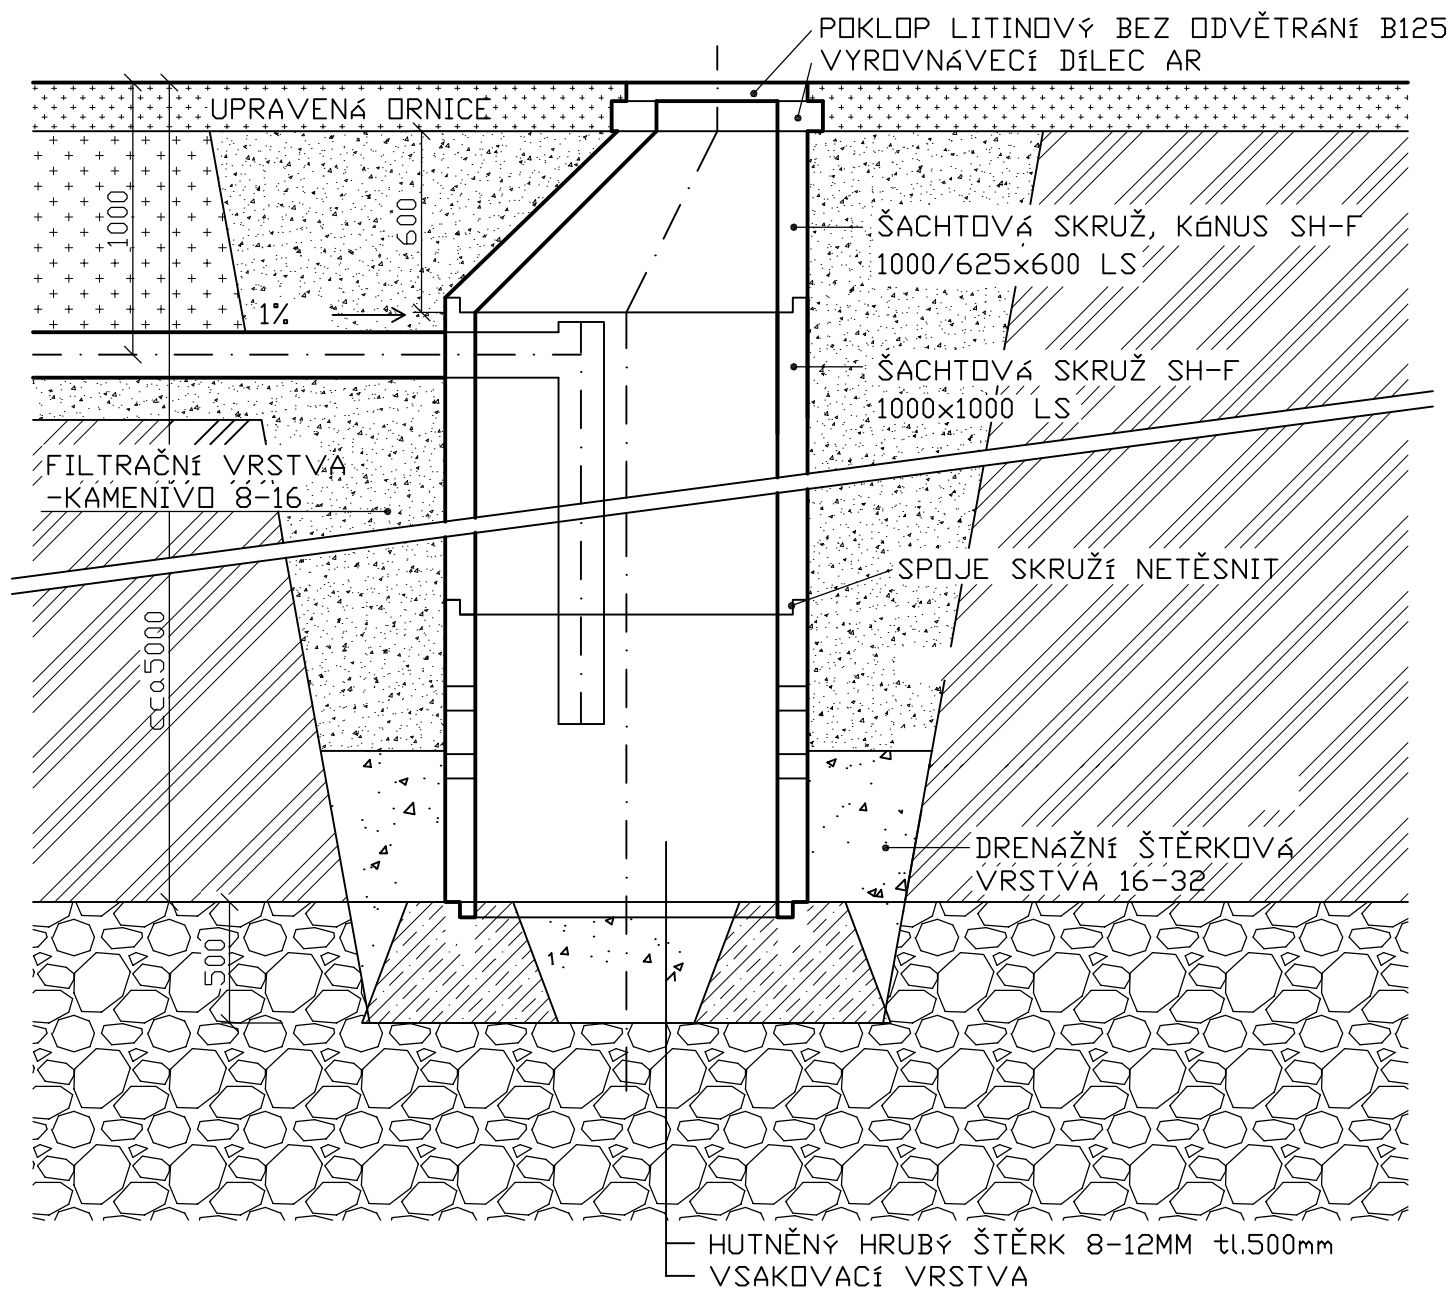

Ing. Benka Jaromír, Krnovská 27, 746 01 Opava TEL. 728 425 774 E- mail : benka@volny.cz				
KRESLIL	VYPRACOVAL	KONTROLOVAL	STUPEŇ	DSP
Ing. JAROMÍR BENKA	Ing. JAROMÍR BENKA	Ing. JAROMÍR BENKA		
AKCE			ZAKÁZKA	
Kozmice ON – oprava budovy zastávky			FORMÁT	A4
			DATUM	10/2020
			Č.KOPIE	
INVESTOR Správa železnic, Dlážďená 1003/7, 110 00 Praha			MĚŘITKO	ČÍSLO VÝKRESU
NÁZEV VÝKRESU			1:25	2.1-04
S002 – VSAKOVACÍ ŠACHTA				