



POHLED SEVEROVÝCHODNÍ

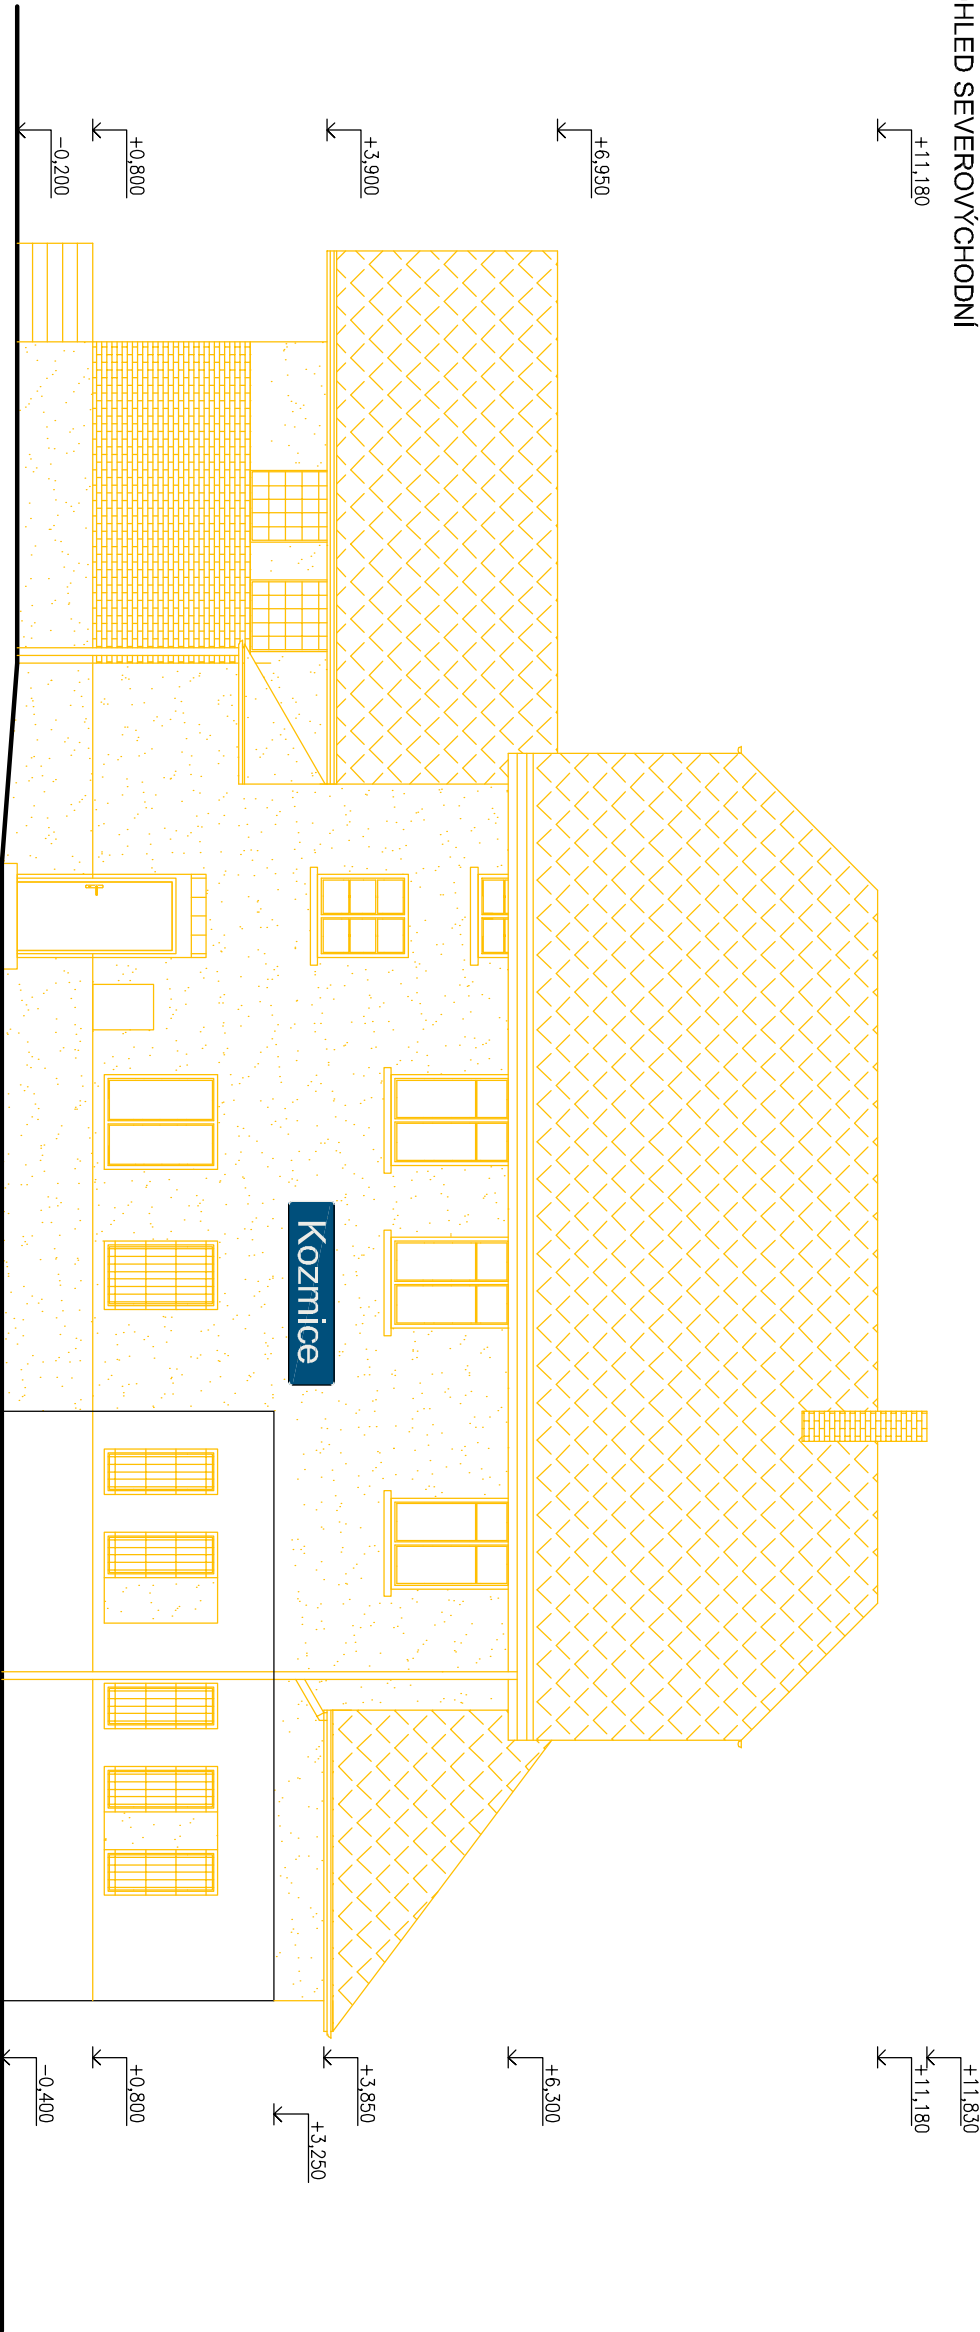

POHLED JIHOVÝCHODNÍ

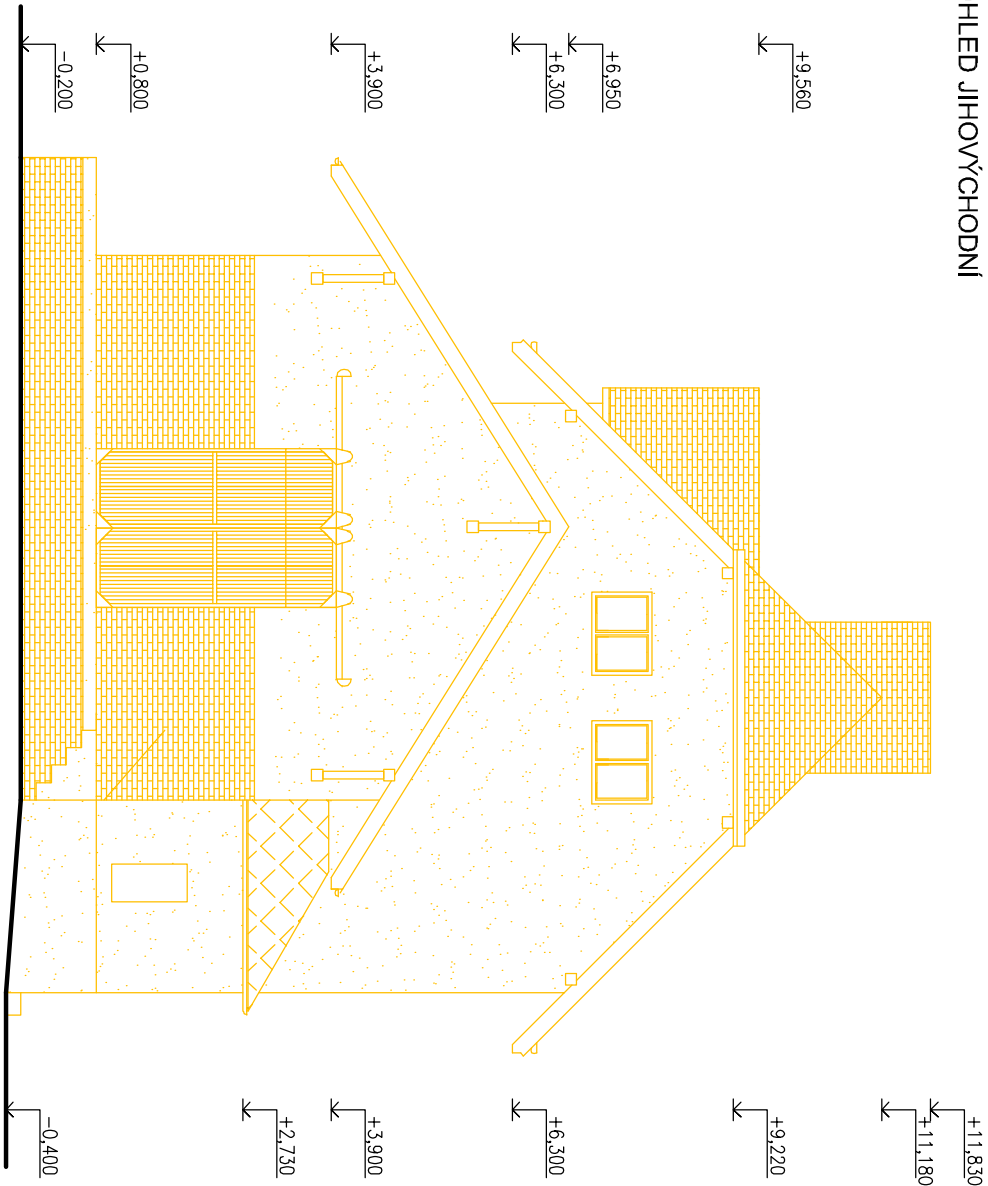

LEGENDA HMOT

BOURANÉ KCE

Ing. Benka Jaromír, Krmovská 27, 746 01 Opava TEL. 728 425 774 E-mail : benka@volny.cz			
KRESLIL	VYPRACOVAL	KONTROLOVAL	
Ing. JAROMÍR BENKA	Ing. JAROMÍR BENKA	Ing. JAROMÍR BENKA	
AKCE		STUPEŇ	DBP
Kozmice ON – oprava budovy zastávky – demolice		ZAKÁZKA	
INVESTOR		FORMÁT	A3
Správa železnic, Dílčďdň 1003/7, 110 00 Praha		DATUM	10/2020
NAZEV VÝKRESU		ČKOPĚ	
		MĚŘÍTKO	
POHLEDY SV+JV		1:100	ČÍSLO VÝKRESU 08