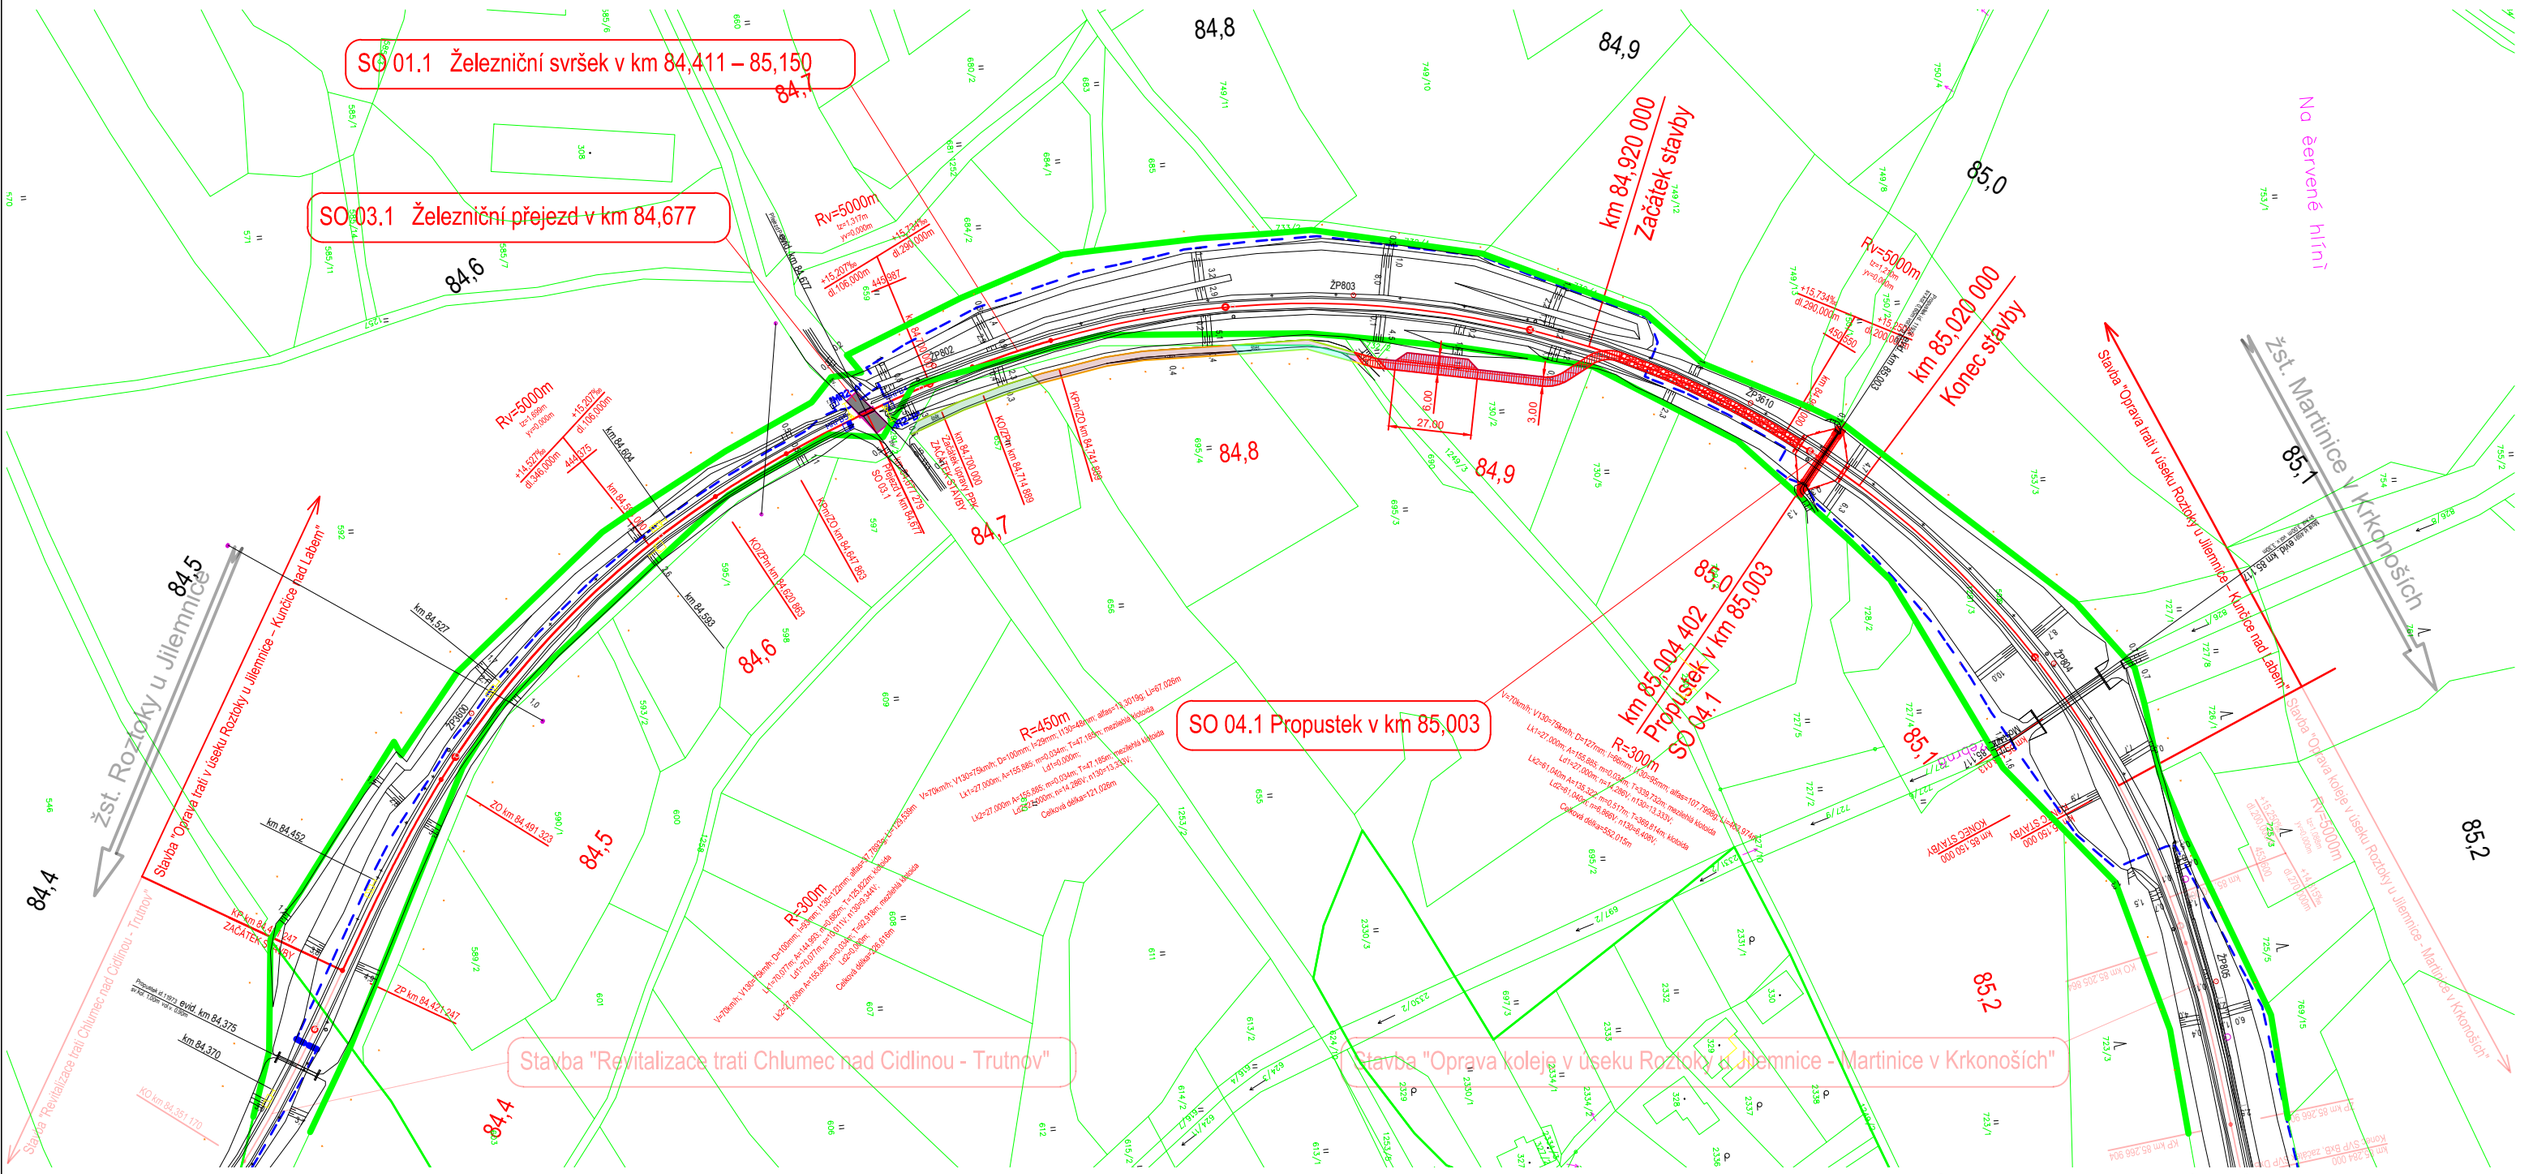

Souřadnicový systém S-JTSK, Výškový systém Bpv

Legenda:

- Stávající stav
- Oprava trati v úseku Roztoky u Jilemnice–Kunčice nad Labem
- navazující stavba: Revitalizace trati Chlumec nad Cidlinou – Trutnov
- navazující stavba: Oprava koleje v úseku Roztoky u Jilemnice – Martinice v Krkonoších
- Hranice KN
- Hranice drážního pozemku
- Dočasné zábory – přístupová cesta – stávající cesta
- Dočasné zábory – přístupová cesta – zřízení provizorní dočasné panelové komunikace na dobu 30dní
- Přístupová cesta – zřízení provizorní komunikace na dobu 30dní na drážním pozemku (panelová/upravené stáv. kol. lože)

Staničení je navázáno na stavbu "Oprava koleje v úseku Roztoky u Jilemnice - Martinice v Krkonoších" projektovanou v r. 2018. Dělící bod obou staveb je v km 85,150.

Vypracoval: Ing. Petr Prchal	Zodp. projektant: Ing. David Derka	Kontroloval: Ing. Petr Burda
Kraj: Liberecký	Traťový úsek/Obec: Kruh, Roztoky u Jilem., Martinice v Krkon.	
Investor: Správa železnic, státní organizace; Dlážděná 1003/7; 110 Praha 1		

PRODIN

Akce:

Oprava trati v úseku Roztoky u Jilemnice – Kunčice nad Labem

Formát	A3
Datum	01/2022
Účel	ZPD
Č. zakázky	3110/21/058
Změna	Č. kopie
Měřítko	1:2000
Část dokumentace	Č. výkresu
C.	2.1

Obsah výkresu:

Koordinační situace km 84,400 - 85,200