
[illegible]

čmka

Poznó
J1
J2
J3
J4
J5

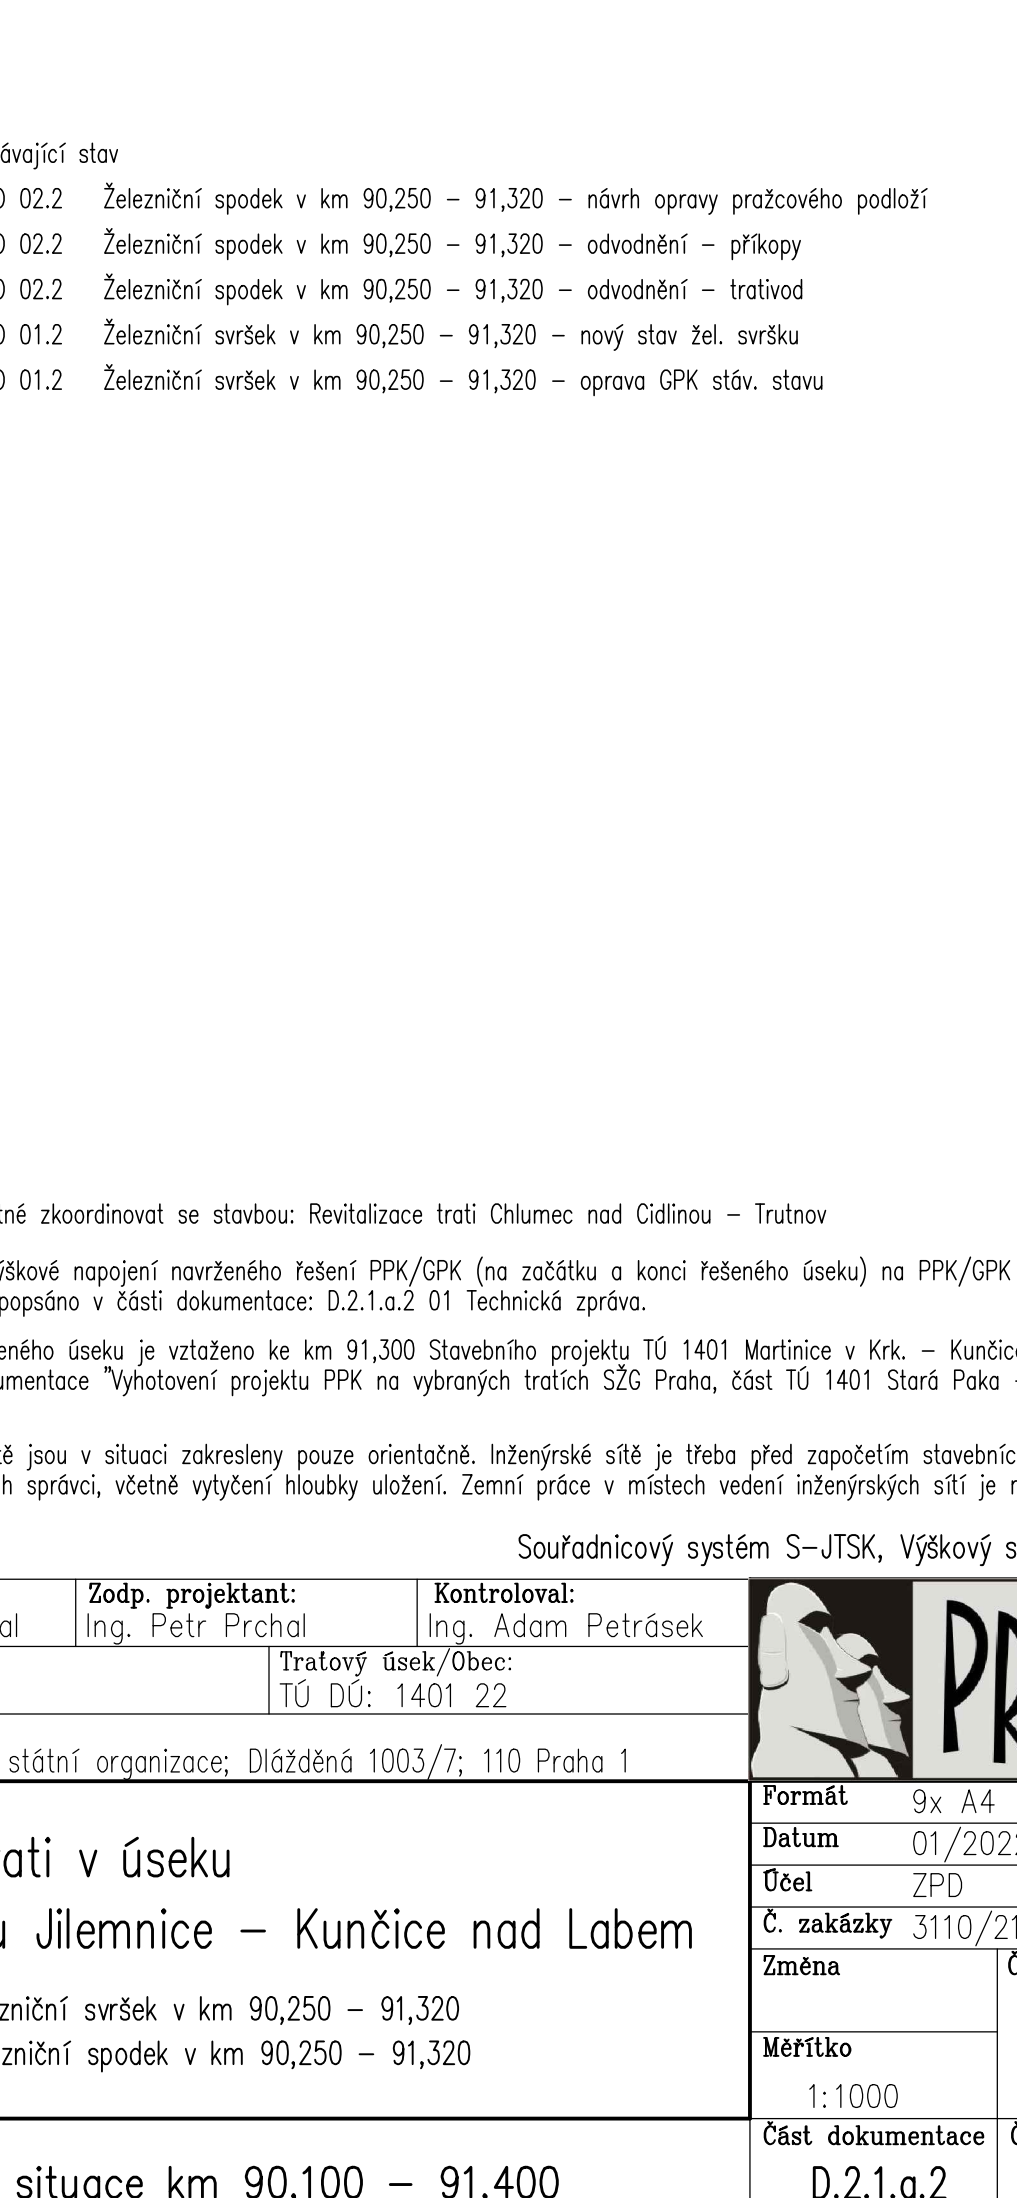

	—	Stávající stav	
SO 02.2		Železniční spodek v km 90,250 – 91,320	– návrh opravy pražcového podloží
SO 02.2		Železniční spodek v km 90,250 – 91,320	– odvodnění – přírsky
SO 02.2		Železniční spodek v km 90,250 – 91,320	– odvodnění – trativod
SO 01.2		Železniční svršek v km 90,250 – 91,320	– nový stav žel. svršku
SO 01.2		Železniční svršek v km 90,250 – 91,320	– oprava GPK stv. stavu

Souřadnicový systém S-JTSK, Výškový systém Bpv


**PRODI**