
Podélný profil km 67,306 – 68,200
M 1:1000/100

DRUH POZEMKU	DRÁŽNÍ POZEMEK	DRÁŽNÍ POZEMEK	DRÁŽNÍ POZEMEK	DRÁŽNÍ POZEMEK
KATASTRÁLNÍ ÚZEMÍ	MĚŠICE U TÁBORA	MĚŠICE U TÁBORA	TÁBOR	TÁBOR
KRAJ	JIHOČESKÝ	JIHOČESKÝ	JIHOČESKÝ	JIHOČESKÝ

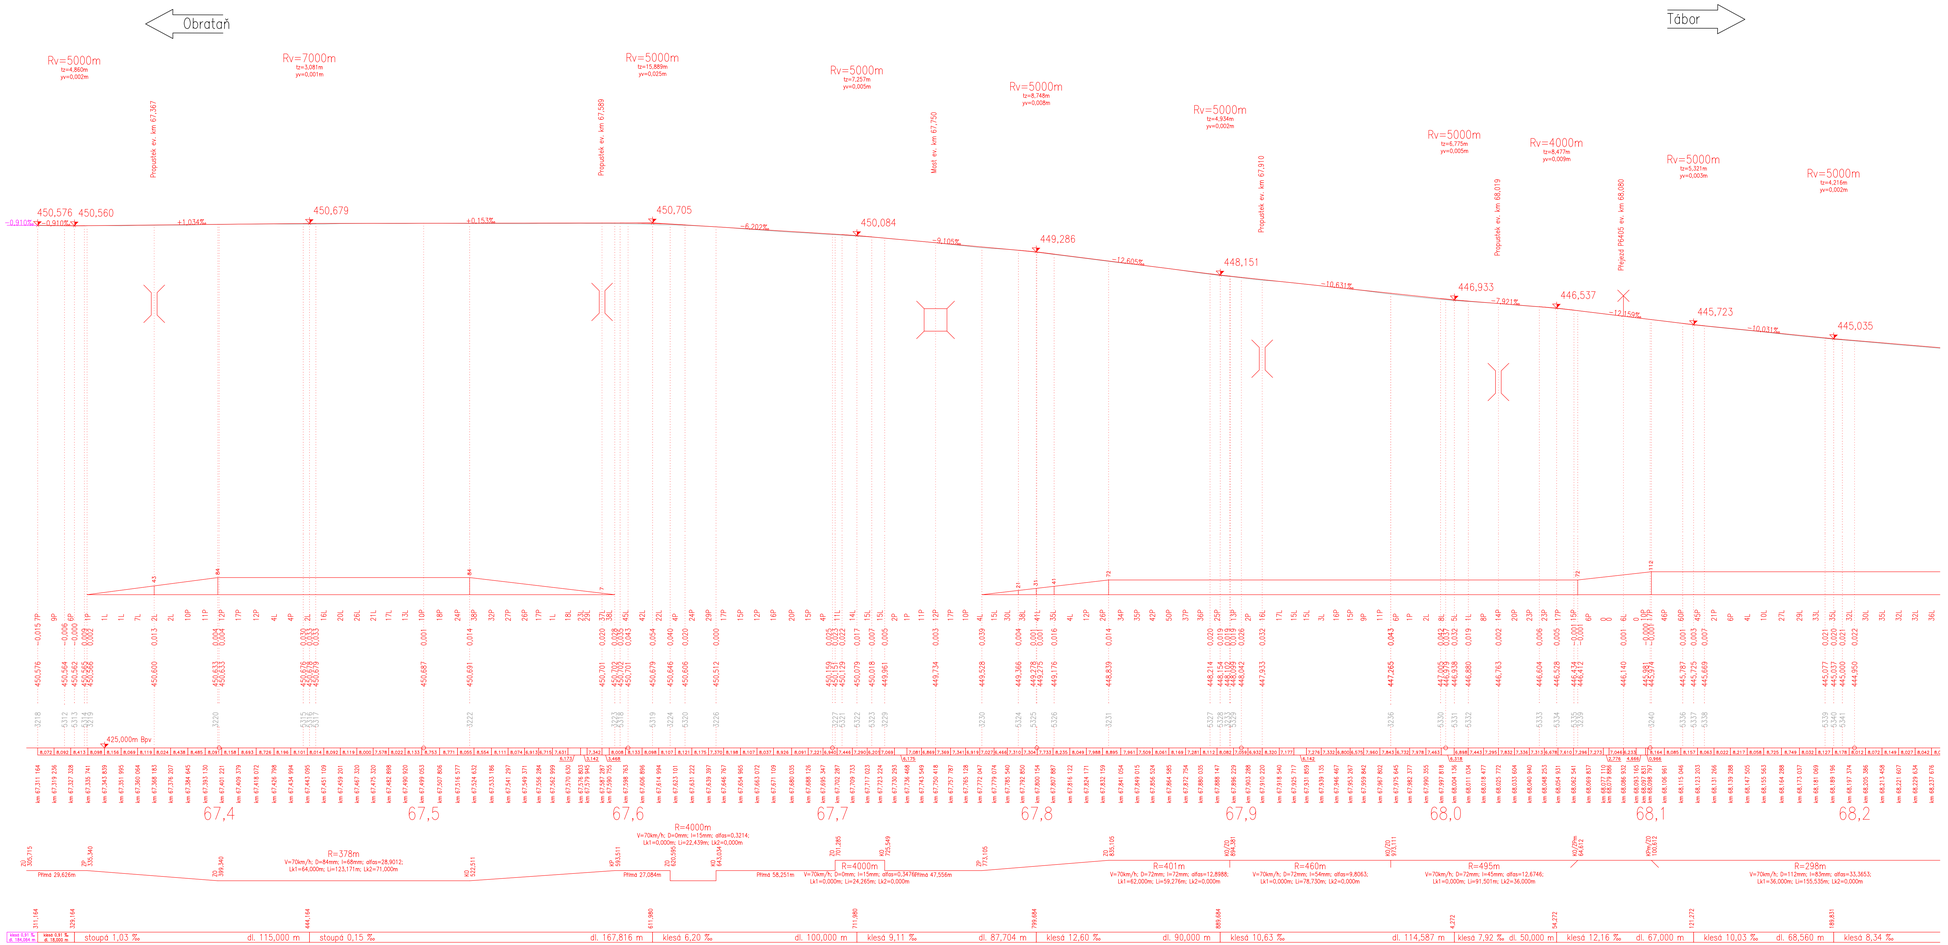

REVIZE	POPIS	DATUM	PODPIS
03			
02			
01			

OBJEDNATEL
SPRÁVA ŽELEZNIČNÍ DOPRAVNÍ CESTY, STÁTNÍ ORGANIZACE
DLAŽDĚNÁ 1003/7, 110 00 PRAHA 1
SPRÁVA ŽELEZNIČNÍ GEODÉZIE PRAHA, POD VÝTOPNOU 645/8, 186 00 PRAHA 8

SAGASTA s.r.o.
SÍDLO: NOVODVORSKÁ 1010/14, 142 00 PRAHA 4
IČ: 045 98 555
DIČ: CZ045 98 555
TÝM DOPRAVNÍHO INŽENÝRSTVÍ s.r.o.
SÍDLO: MOSKEVSKÁ 531/63, 101 00 PRAHA 10
IČ: 248 51 852
DIČ: CZ248 51 852

ODPOVĚDNÝ PROJEKTANT	VYPRACOVAL	KONTROLA	HIP
ING. MIROSLAV RYKL	JAN DVOŘÁK	ING. JAKUB RENTKA	ING. MIROSLAV RYKL
PODPIS	PODPIS	PODPIS	PODPIS

OBSAH: VYHOTOVENÍ PROJEKTU PPK NA VYBRANÝCH TRATÍCH SŽG PRAHA, TÚ 1851

NÁZEV PŘÍLOHY: Podélný profil km 67,306 - 68,200

JTSK	Bpv
ČÍSLO SOUPRAVY	
ČÍSLO ZAKÁZKY	153
DOKUMENTACE	PPK
MĚŘÍTKO	1 : 1000/100
DATUM	12/2018
POČET FORMÁTŮ	12 x A4
ČÁST	ČÍSLO PŘÍLOHY
14.03	.17

DOKUMENTACI LZE UŽÍVAT POUZE VE SMYSLU PŘÍSLUŠNÉ SMLOUVY O DÍLO. VYJMA, ČÍ JDE O ČÁST, MŮŽE BÝT KOPÍROVÁNA NEBO JINÝM ZPŮSOBEM ROZŠIŘOVÁNA POUZE PO PŘEDCHOZÍM SOUHLASU SAGASTA, s.r.o.