


HORNÍ CEREKEV

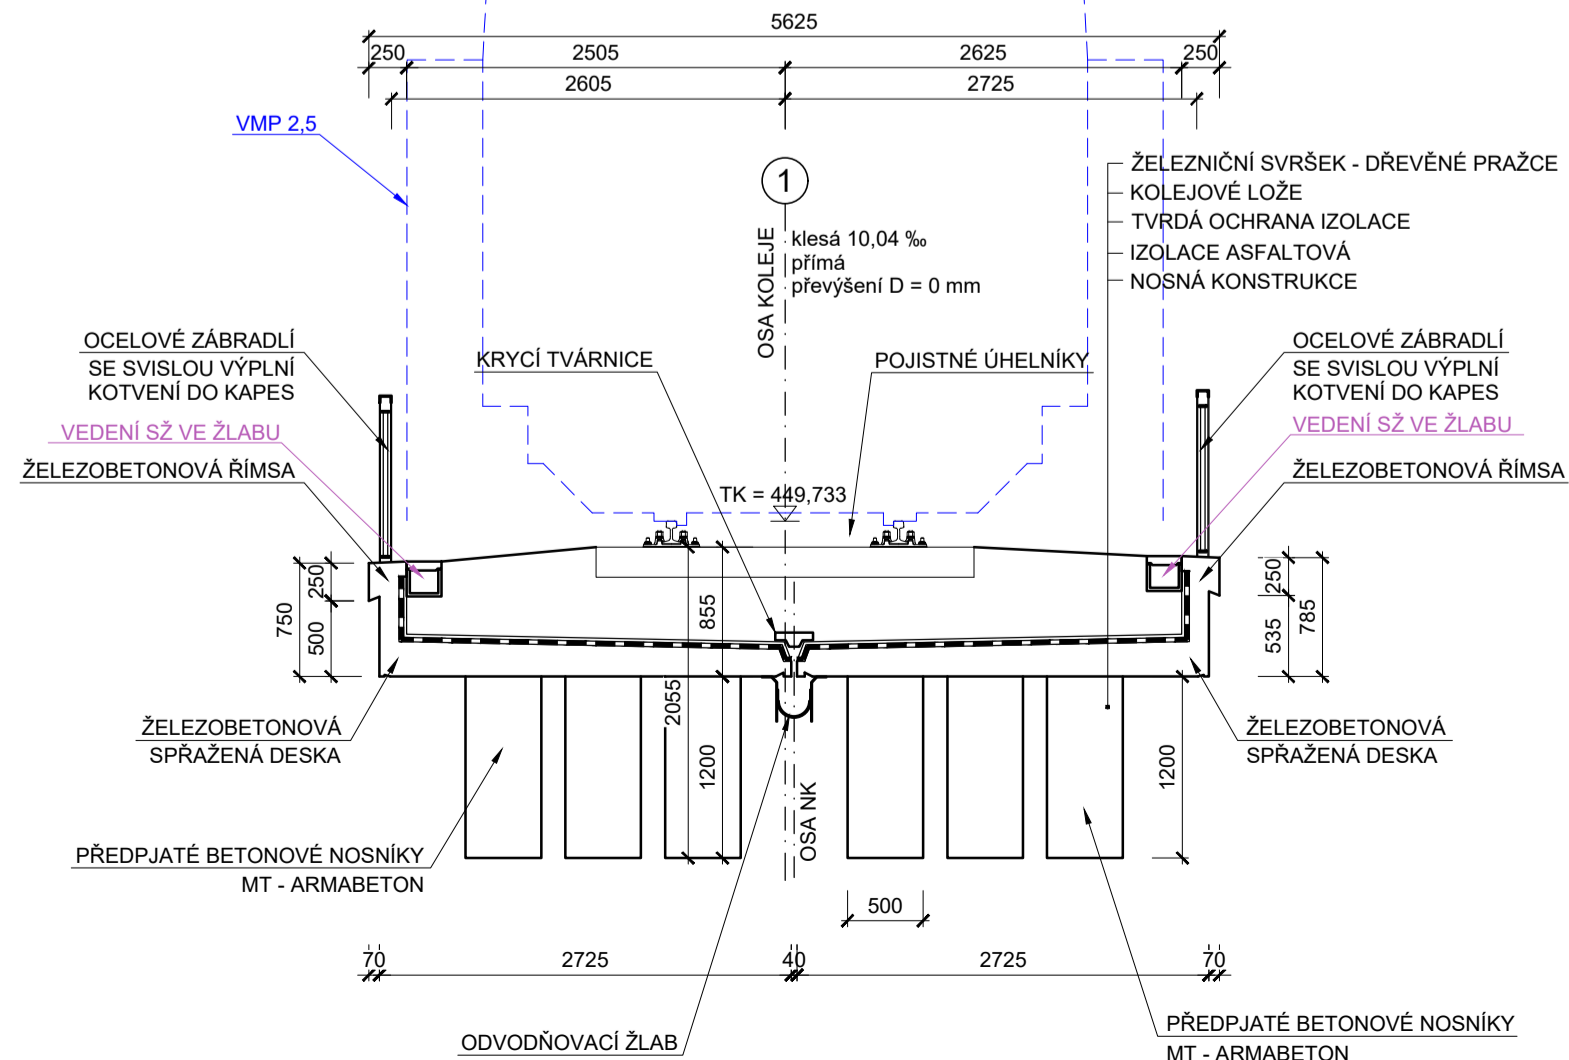

PŘÍČNÝ ŘEZ M 1:50



Účel PD:	ODP. PROJEKTANT	VYPRACOVAL	Datum:	12/2022
DSP/PDPS	ING. MICHAL BERNÁT	ING. MICHAL BERNÁT	Měřítko:	1: 50, 100
			Formát:	6 x A4
Egnea s.r.o., Kpt. Jaroše 35/20, 434 01 Most, tel.: 733 774 924, e-mail: bernalt@egnea.cz			Zakázka:	18E80
OBJEKT:			Část:	Paré:
SO 01 Most v km 67,750			D.1.1	
PŘÍLOHA:			Příloha:	
STÁVAJÍCÍ STAV			2	