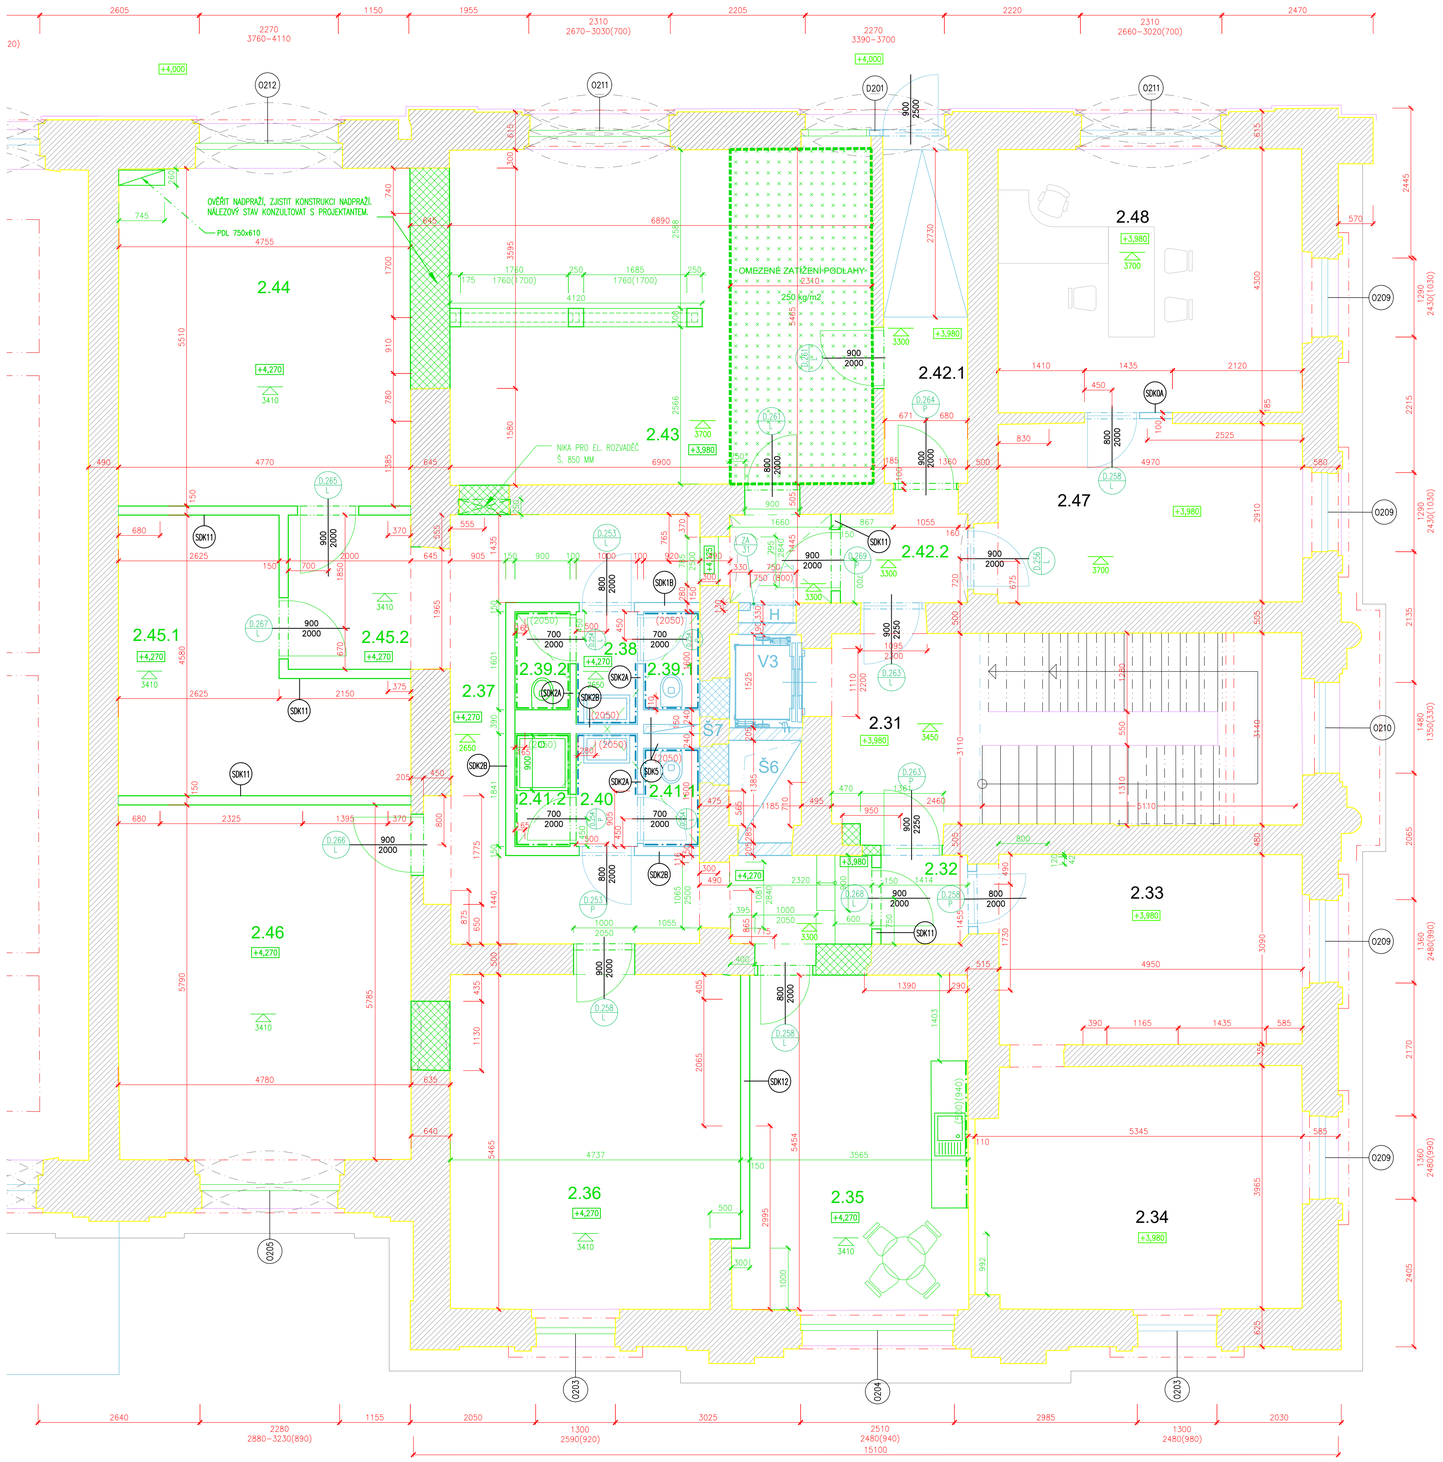

TABULKA MÍSTNOSTÍ - NOVÉ

ČÁST OBJEKTU		ČÍSLO MÍSTN.	NÁZEV MÍSTNOSTI	PLOCHA (m2)	STROP / SV. VÝŠKA	STĚNY+SLOUPY
F	JIŽNÍ VĚŽ	2.31	SCHODIŠTĚ	25,07	FC1 FC6 / 3450	VÝMALBA
		2.32	CHODBA	2,06	FC1 FC4 / 3300	VÝMALBA
		2.33	TECHNOLOGICKÁ MÍSTNOST 2.33 (NOVÁ)	15,80	FC1	VÝMALBA
		2.34	TECHNOLOGICKÁ MÍSTNOST 2.34 (STÁVAJÍCÍ)	20,7	FC1	VÝMALBA
		2.35	DENNÍ MÍSTNOST, KUCHYNKA	19,81	FC1 FC5 / 3410	BEZPRAŠNÁ OTĚRUVZDORNÁ VÝMALBA
		2.36	KANCELÁŘ	25,26	FC1 FC5 / 3410	BEZPRAŠNÁ OTĚRUVZDORNÁ VÝMALBA
		2.37	CHODBA	25,56	FC2 FC4 / 2650,3300	VÝMALBA, KER. OBKLAD
		2.38	WC MUŽI - PŘEDSÍŇ	1,80	FC2 FC4 / 2650	VÝMALBA, KER. OBKLAD
		2.39.1	WC MUŽI	1,32	FC2 FC4 / 2650	VÝMALBA, KER. OBKLAD
		2.39.2	WC MUŽI	1,29	FC2 FC4 / 2650	VÝMALBA, KER. OBKLAD
		2.40	WC ŽENY - PŘEDSÍŇ	1,77	FC2 FC4 / 2650	VÝMALBA, KER. OBKLAD
		2.41.1	WC ŽENY	1,30	FC2 FC4 / 2650	VÝMALBA, KER. OBKLAD
		2.41.2	SPRCHA ŽENY	1,50	FC2 FC4 / 2650	VÝMALBA, KER. OBKLAD
		2.42.1	CHODBA	7,70	FC1 FC4 / 3300	VÝMALBA
		2.42.2	CHODBA	3,57	FC1 FC4 / 3300	VÝMALBA
		2.43	KANCELÁŘ - HLAVNÍ SLUŽBA	37,71	FC1 FC5 / 3700	BEZPRAŠNÁ OTĚRUVZDORNÁ VÝMALBA
		2.44	KANCELÁŘ VNĚJŠÍHO VÝPRAVČÍHO	26,01	FC1 FC4 / 3410	BEZPRAŠNÁ OTĚRUVZDORNÁ VÝMALBA
		2.45.1	TECHNOLOGICKÁ MÍSTNOST	12,02	FC1 FC5 / 3410	BEZPRAŠNÁ OTĚRUVZDORNÁ VÝMALBA
		2.45.2	CHODBA	9,16	FC1 FC4 / 3410	BEZPRAŠNÁ OTĚRUVZDORNÁ VÝMALBA
		2.46	KANCELÁŘ	27,24	FC1 FC5 / 3410	BEZPRAŠNÁ OTĚRUVZDORNÁ VÝMALBA
		2.47	KANCELÁŘ	15,31	FC1 FC5 / 3700	VÝMALBA
		2.48	KANCELÁŘ	21,32	FC1 FC5 / 3700	VÝMALBA