




ŘEZ KYNETOU

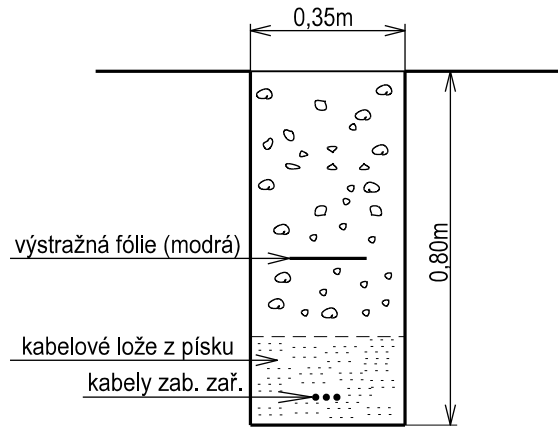

PROTLAK POD SILNICÍ

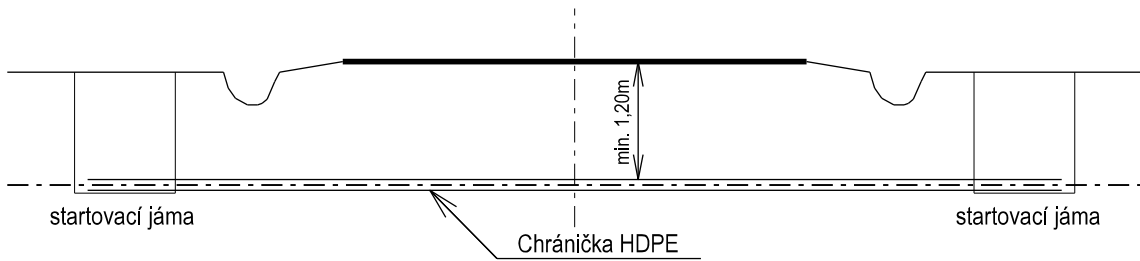


PROTLAK POD ŽELEZNIČNÍ TRATÍ

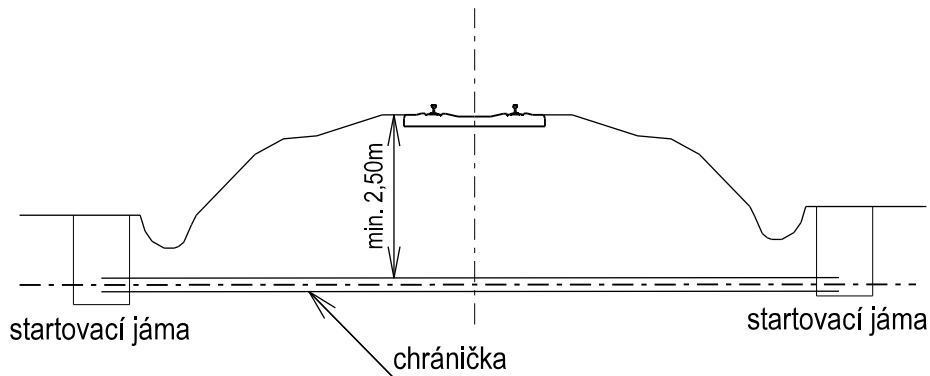


Chráníčka musí být vybudována v celé délce křížení, nejméně do vzdálenosti 2,00m od paty svahu náspu nebo 0,60m od vnější hrany příkopu, tato vzdálenost nesmí být menší než 4,00m od osy krajní koleje.


PŘECHOD MOSTU

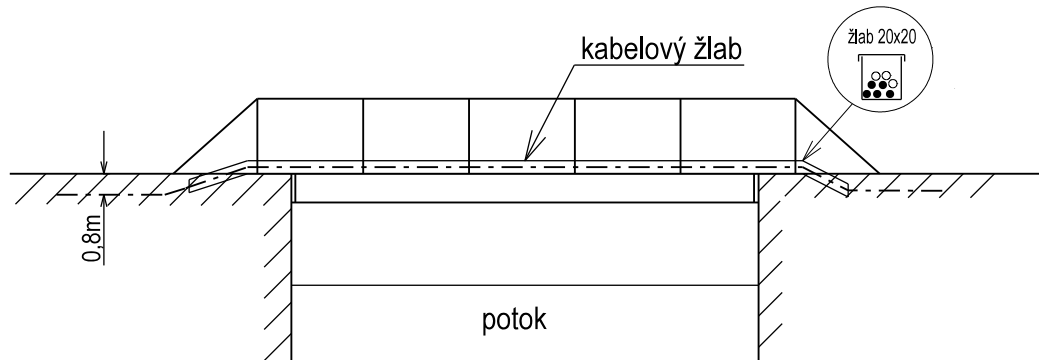

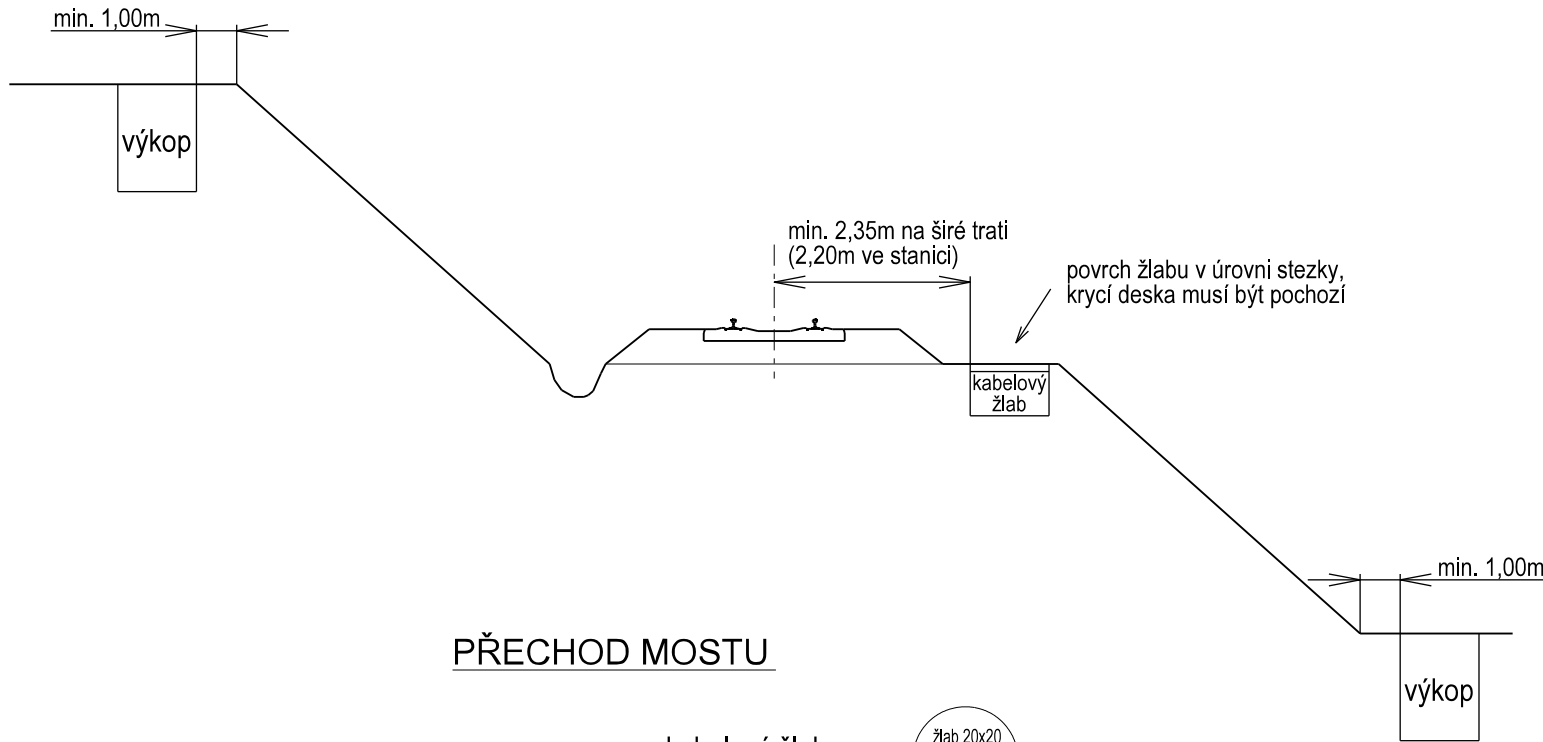

Pokládka kabelů bude provedena dle předpisu SŽ S4 (zejména čl. 14,15,16,17 a příloha č.26) !!!!



Revize:	Datum:	Popis:	Kontroloval:
001	20.06.2021	Dokumentace k připomínkovému řízení	Ing. Marek Tyr
002	20.07.2021	Dokumentace ke stavebnímu řízení	Ing. Marek Tyr
003	21.09.2021	Čistopis projektové dokumentace ke stavebnímu povolení	Ing. Marek Tyr

Stavebník/Investor:	Správa železnic, státní organizace	
Adresa:	Dlážděná 1003/7, 110 00 Praha 1	
Zástupce investora:	Stavební správa západ	
Adresa:	Sokolovská 1995/278, 190 00 Praha 9	

Zhotovitel stavby:	TMS Projekt s.r.o.			
Adresa:	Dubičné 106, 373 71 Dubičné			
Kontakt:	T: +420 378 229 850 E: projekce@tmsplzen.cz			
Zhotovitel objektu:	TMS Projekt s.r.o.			
Adresa:	Dubičné 106, 373 71 Dubičné			
Kontakt:	T: +420 378 229 850 E: projekce@tmsplzen.cz			
Hlavní projektant (HIP):	Specialista:	Odpovědný projektant:	Zpracovatel:	
Ing. Marek Tyr	Miroslava Rollingerová	Ing. Petr Štengl	Miroslava Rollingerová	

Název stavby/akce:	Zvýšení bezpečnosti na přejezdu P691 v km 8,750 na trati Domažlice - Planá			Označení (S-kód): S632000490
Název části:	Situace stavby			Označení zhotovitele: 336/SOD/20
Název objektu:				Označení části: C.
Název přílohy:	Vzorové řezy			Označení objektu/komplexu: 4.
Kraj:	Katastrální území:	TUDU:	Paré:	
Plzeňský	Trhanov [768065] Chodov u Domažlic [652130]	033104		
Stupeň dokumentace:	Datum zpracování:	Formáty:	Měřítko:	
DUSP	06/2021			