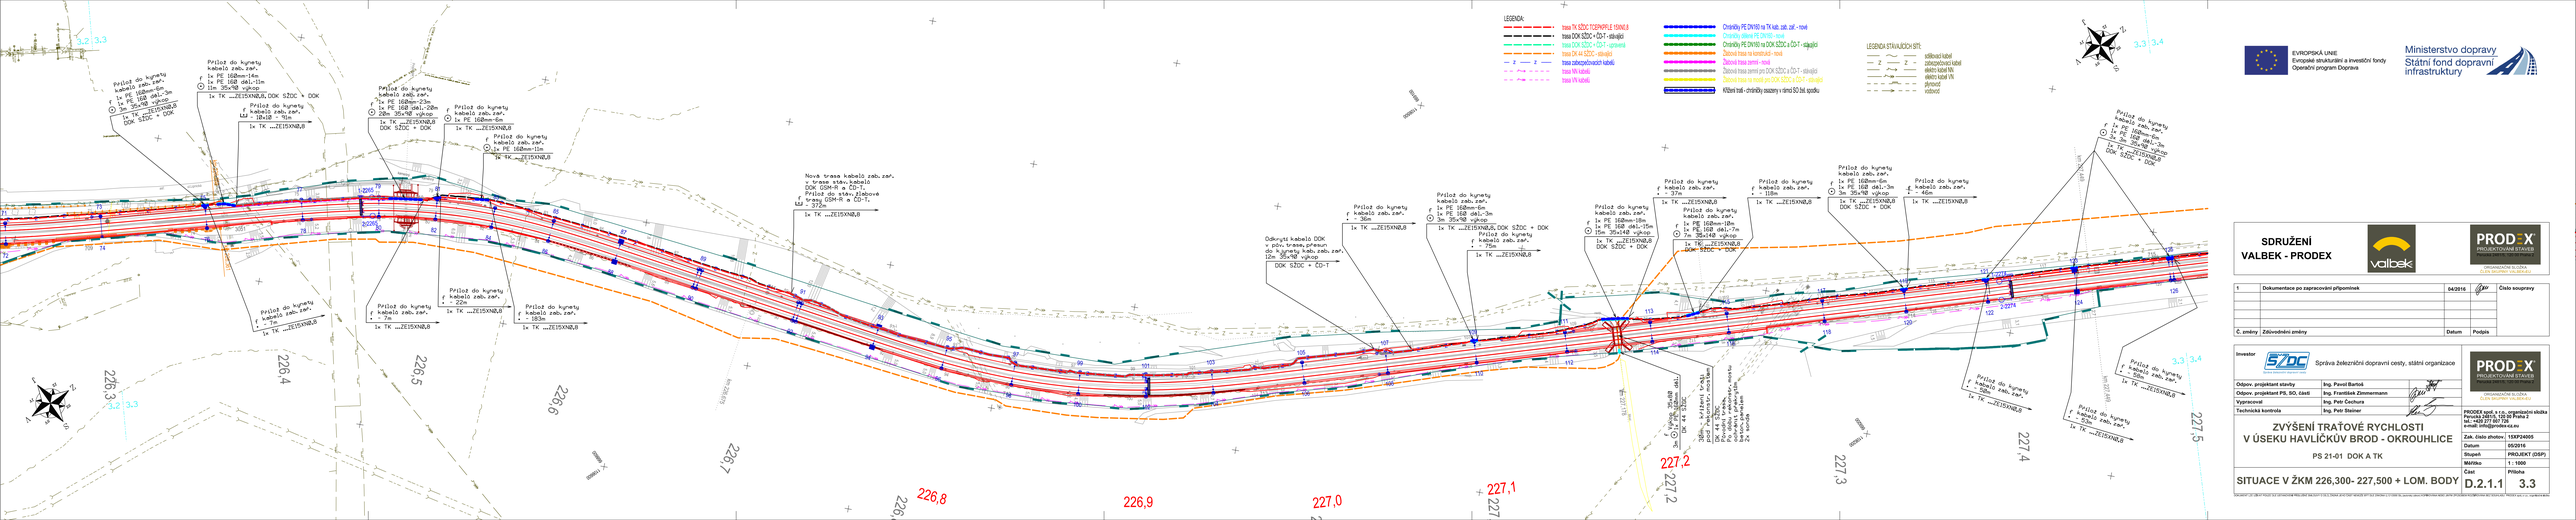
LEGENDA:
trasa TK SŽDC TOPOPROFILE 150/40.8
trasa DOK SŽDC + CD-T - stávající
trasa DOK SŽDC + CD-T - opravená
trasa DK-44 SŽDC - stávající
trasa zabezpečovacích kabelů
trasa NN kabelů
trasa VN kabelů
Chráněný PE DN160 na TK kab. zab. zař. - nové
Chráněný dělené PE DN160 - nové
Chráněný PE DN160 na DOK SŽDC a CD-T - stávající
Žárová trasa na kamenivu - nová
Žárová trasa zemní - nová
Žárová trasa zemní pro DOK SŽDC a CD-T - stávající
Žárová trasa na mostě pro DOK SŽDC a CD-T - stávající
Křížení trati - chráněný pazesny v rámci SO, bez spojku
LEGENDA STAVAJÍCÍCH SÍTÍ:
sdělovací kabel
zabezpečovací kabel
elektr. kabel NN
elektr. kabel VN
plynovod
vodovod
Nová trasa kabelů zab.zař.
- trasa stáv.kabelů DOK GSM-R a CD-T,
Příkaz do stáv.žlabové trasy GSM-R a CD-T,
1x TK ZE15XNBJB
Příkaz do kynety
kabelů zab.zař.
1x TK ZE15XNBJB
Příkaz do kynety
kabelů zab.zař.
1x PE 160mm-6m
1x PE 16B děl.-3m
3m 35x16 výkop
1x TK ZE15XNBJB
DOK SŽDC + DOK
Příkaz do kynety
kabelů zab.zař.
1x PE 160mm-15m
15m 35x16 výkop
1x TK ZE15XNBJB
DOK SŽDC + DOK
Příkaz do kynety
kabelů zab.zař.
1x PE 160mm-18m
1x PE 16B děl.-7m
7m 35x16 výkop
1x TK ZE15XNBJB
DOK SŽDC + DOK
Příkaz do kynety
kabelů zab.zař.
1x PE 160mm-6m
1x PE 16B děl.-3m
3m 35x16 výkop
1x TK ZE15XNBJB
DOK SŽDC + DOK
Příkaz do kynety
kabelů zab.zař.
1x PE 160mm-6m
1x PE 16B děl.-3m
118m
1x TK ZE15XNBJB
Příkaz do kynety
kabelů zab.zař.
1x PE 160mm-6m
1x PE 16B děl.-3m
60m
1x TK ZE15XNBJB
Příkaz do kynety
kabelů zab.zař.
1x PE 160mm-23m
20m 35x16 výkop
1x TK ZE15XNBJB
DOK SŽDC + DOK
Příkaz do kynety
kabelů zab.zař.
1x PE 160mm-6m
1x TK ZE15XNBJB
Příkaz do kynety
kabelů zab.zař.
1x PE 160mm-11m
1x TK ZE15XNBJB
Příkaz do kynety
kabelů zab.zař.
1x PE 160mm-14m
1x PE 16B děl.-11m
11m 35x16 výkop
1x TK ....ZE15XNBJB,DOK SŽDC + DOK
Příkaz do kynety
kabelů zab.zař.
18x18 - 18m
1x TK ZE15XNBJB
Příkaz do kynety
kabelů zab.zař.
- 7m
1x TK ZE15XNBJB
Příkaz do kynety
kabelů zab.zař.
- 22m
1x TK ZE15XNBJB
Příkaz do kynety
kabelů zab.zař.
- 183m
1x TK ZE15XNBJB
Příkaz do kynety
kabelů zab.zař.
- 36m
1x TK ZE15XNBJB
Příkaz do kynety
kabelů zab.zař.
- 75m
1x TK ZE15XNBJB
Příkaz do kynety
kabelů zab.zař.
- 37m
1x TK ZE15XNBJB
Příkaz do kynety
kabelů zab.zař.
- 118m
1x TK ZE15XNBJB
Příkaz do kynety
kabelů zab.zař.
- 60m
1x TK ZE15XNBJB
Příkaz do kynety
kabelů zab.zař.
- 7