


RM ŽST VELELIBY

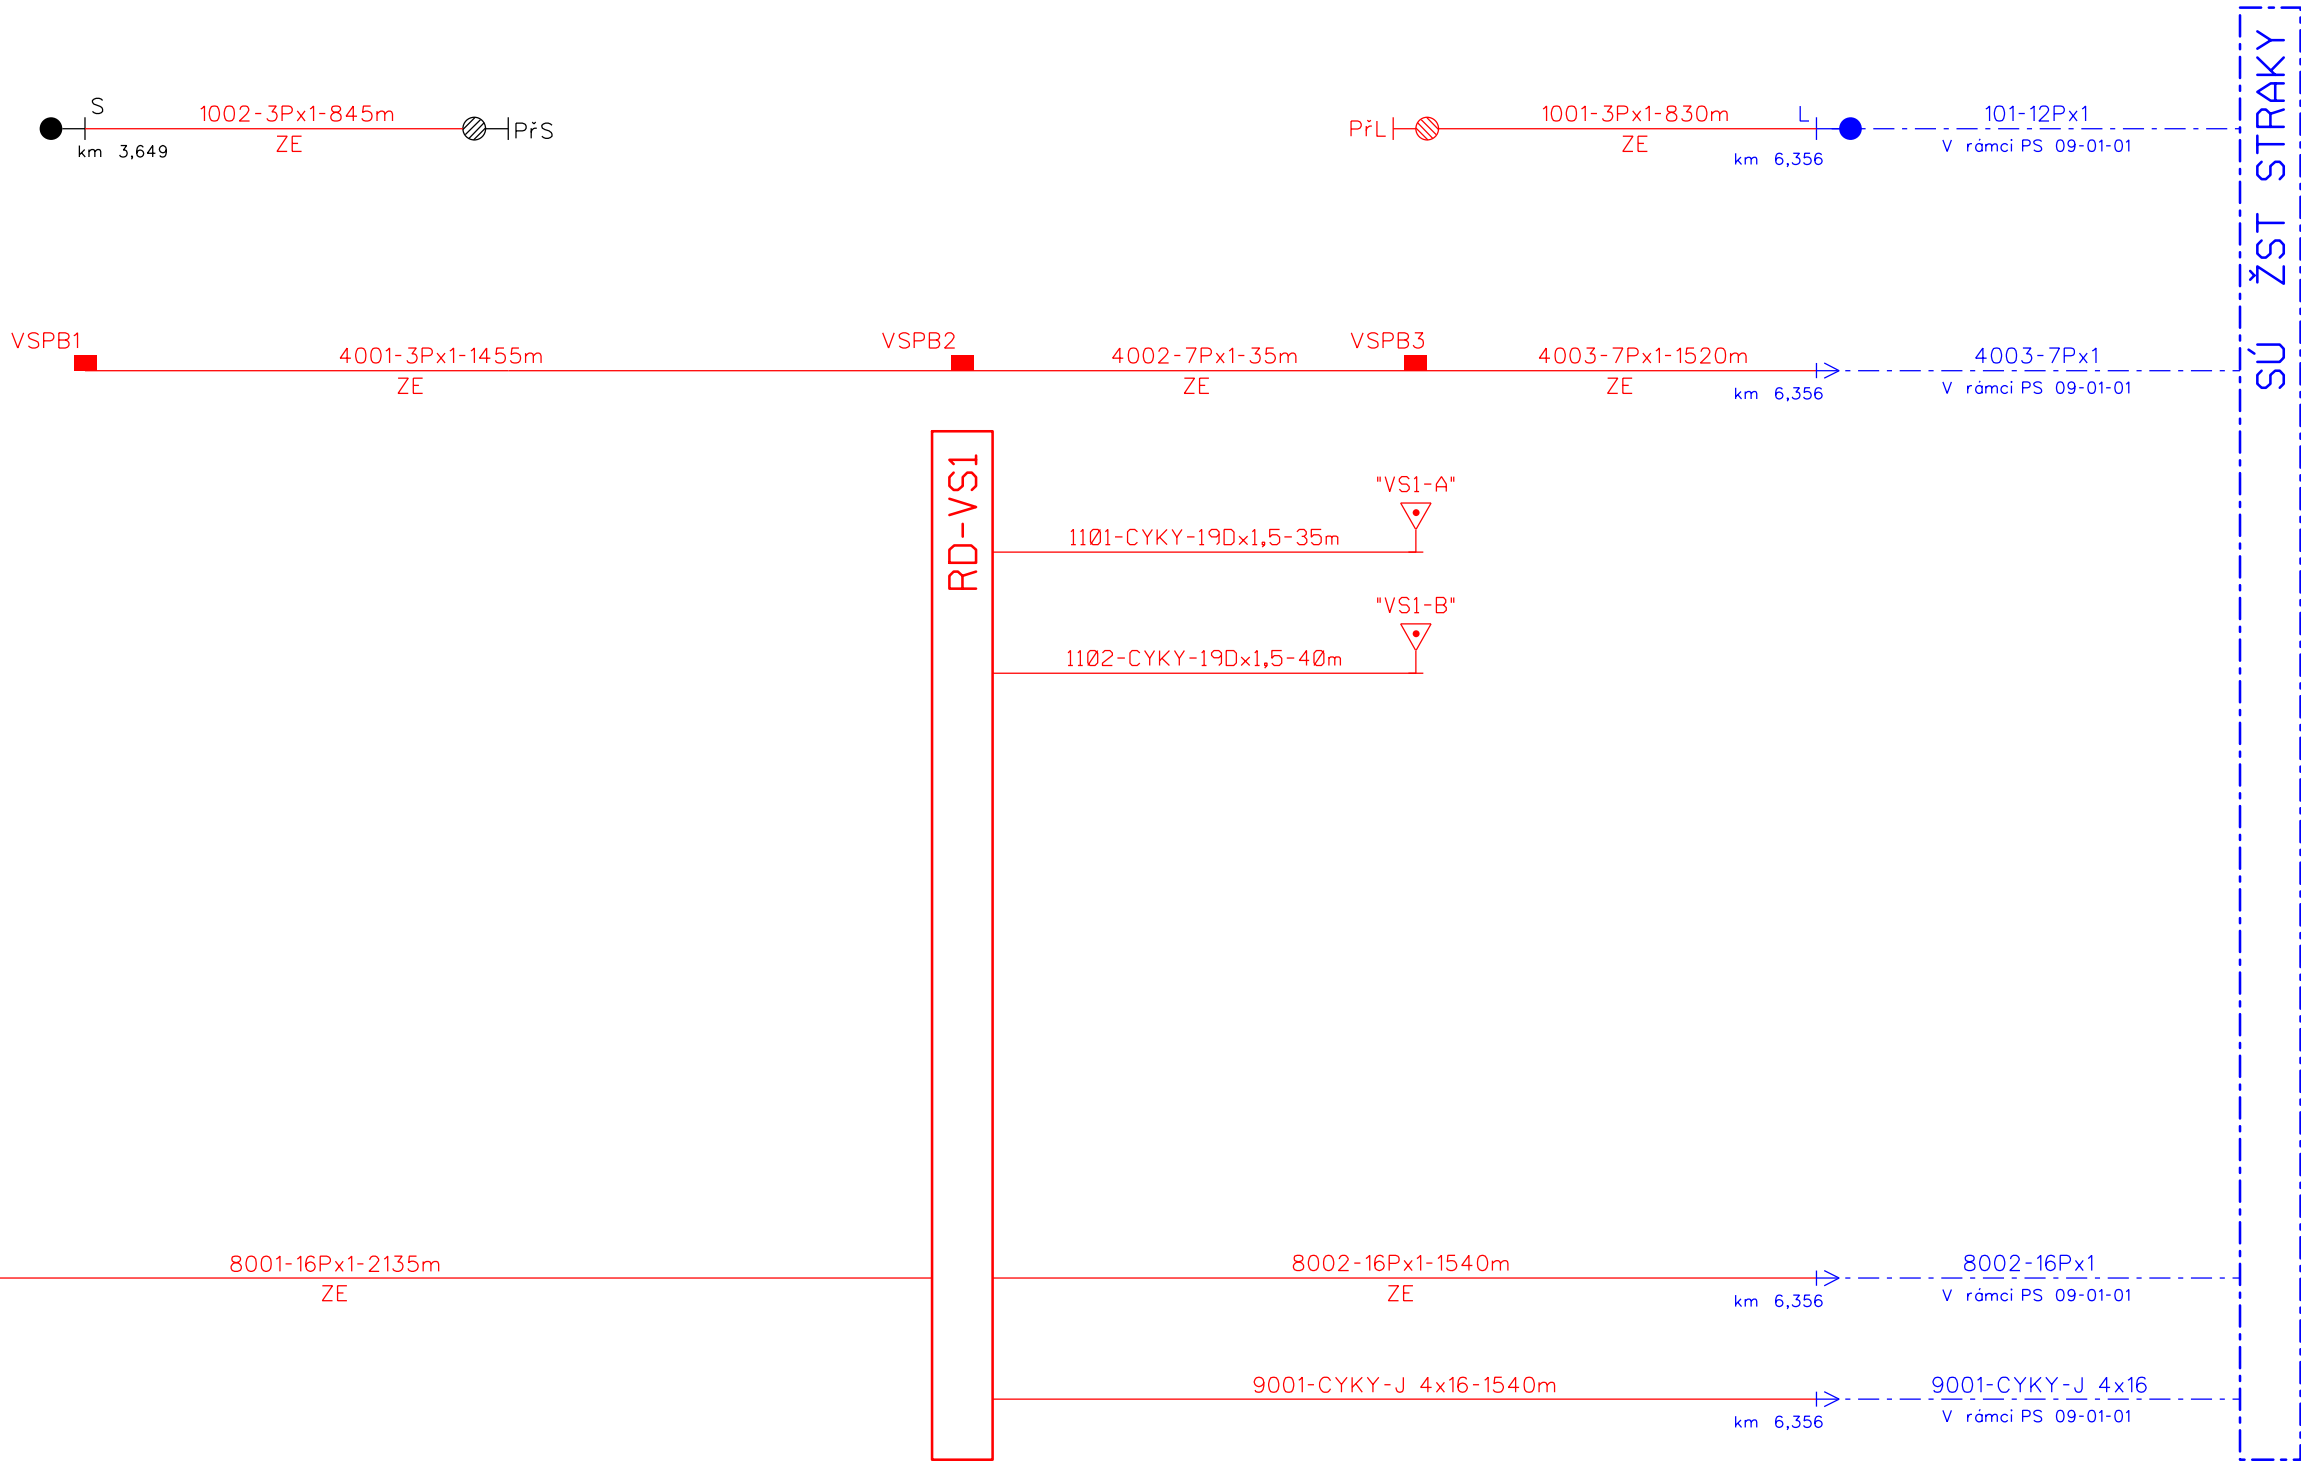

LEGENDA:
TCEP - kabely TCEKPFLEY
CYKY - kabely CYKY
bez označení - kabely TCEKPFLEY

— - Nová kabelizace
— - Stávající kabelizace
- - - Kabelizace v rámci jiného PS

◆ spojka



EVROPSKÁ UNIE
Evropské strukturální a investiční fondy
Operační program Doprava

Ministerstvo dopravy
Státní fond dopravní infrastruktury

VÝŠKOVÝ SYSTÉM Bpv

SOUŘADNICOVÝ SYSTÉM S-JTSK

Číslo změny:	Obsah změny:	Datum změny:
01	-	-
02	-	-
03	-	-

Objednatel:

Správa železniční dopravní cesty

Správa železniční dopravní cesty, státní organizace
Dlážděná 1003/7, 110 00 Praha 1

Stavební správa západ
Sokolovská 278/1955, 190 00 Praha 9

Generální projektant:

SUDOP PRAHA a.s.
Olšanská 1a, 130 80 Praha 3
tel.: +420 267 094 111
fax: +420 224 230 316
e-mail: praha@sudop.cz

Hlavní inženýr projektu:
ING. JAN BONEV

Garant profese:
JIRÍ DUCHOSLAV

Středisko: ELEKTROTECHNIKY, TRAKCE, SDĚLOVACÍ A ZABEZPEČOVACÍ TECHNIKY			
Vedoucí střediska: ING. MARTIN RAIBR	Odpovědný projektant SO, IO, PS: JAN DUCHOSLAV	Vypracoval: JAN DUCHOSLAV	Kontroloval: JIRÍ DUCHOSLAV

Název akce: ZVÝŠENÍ KAPACITY TRATI NYMBURK – MLADÁ BOLESLAV, 2. STAVBA	Číslo smlouvy: 15 507 201	
	Projektový stupeň: PROJEKT	
	Datum: 08/2016	
	Číslo části: D.1.2.1	
Část: ŽELEZNIČNÍ ZABEZPEČOVACÍ ZAŘÍZENÍ PS 08-01-01 VELELIBY - STRAKY, TZZ	Měřítko: -	Počet formátů: 3 x A4
	Číslo přílohy: 0811	
	Název přílohy: SCHÉMA KABELŮ	