





SÚ ČACHOVICE

ROZVODNA NN

LEGENDA:

- TCEP - kabely TCEPKPFLEY
- CYKY - kabely CYKY
- bez označení - kabely TCEPKPFLEY
- Nová kabelizace
- Stávající kabelizace
- Rušená kabelizace
- Připojení stávajícího kabelu
- Kabelizace v rámci jiného PS
- spojka

ROZVADĚČ NN U RD km 13,080

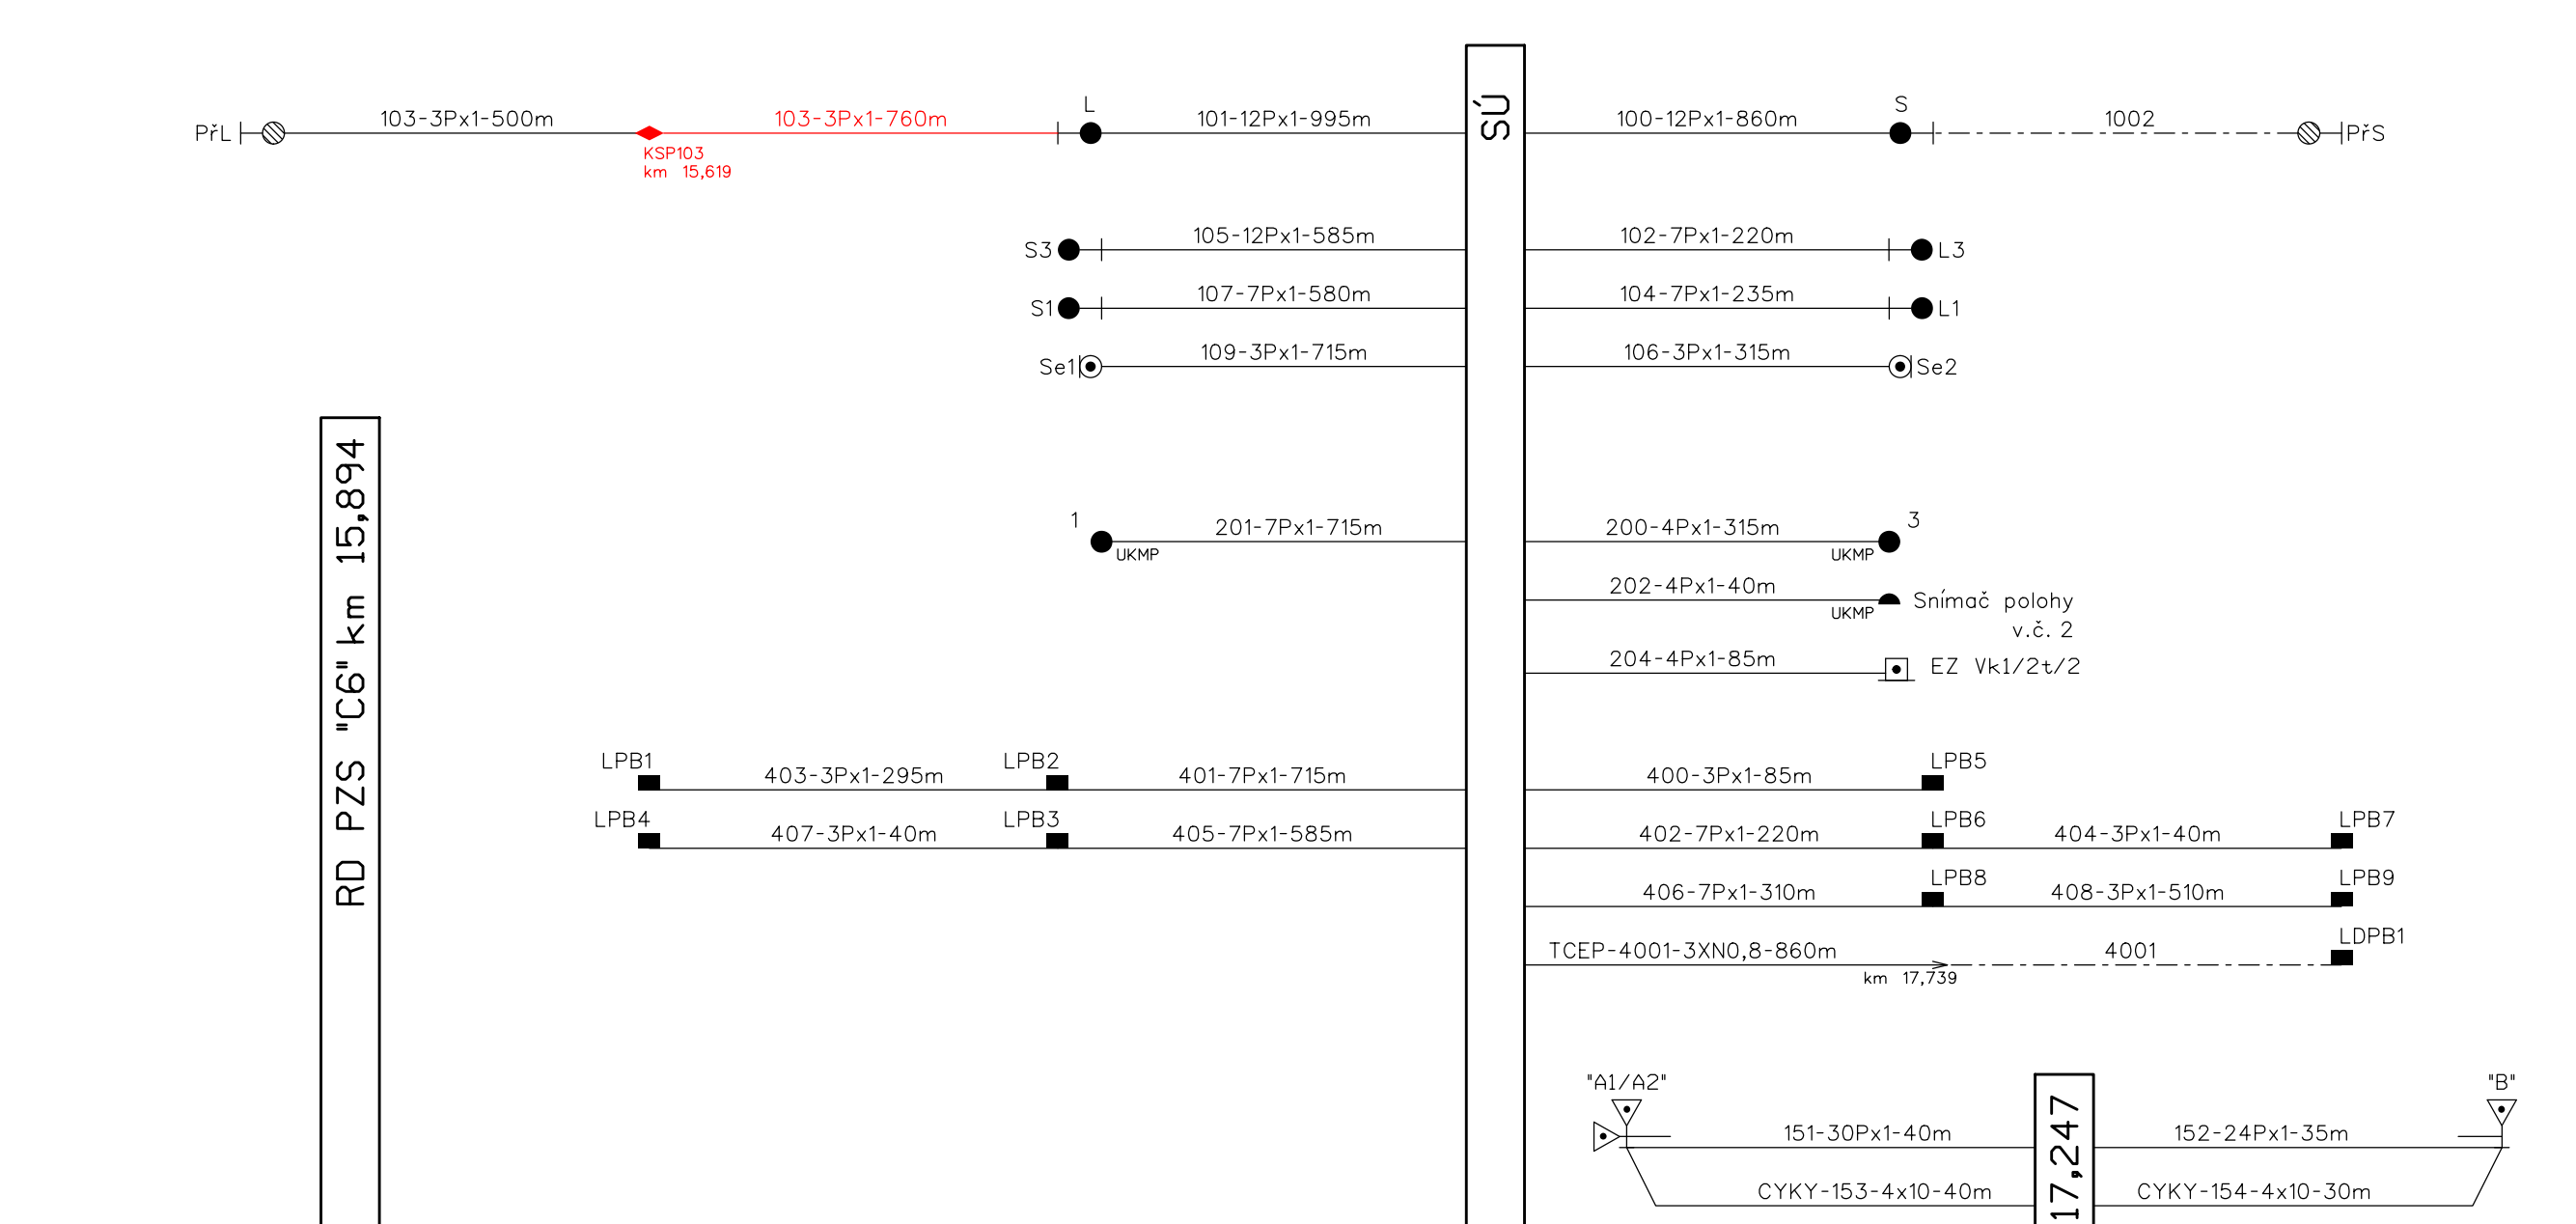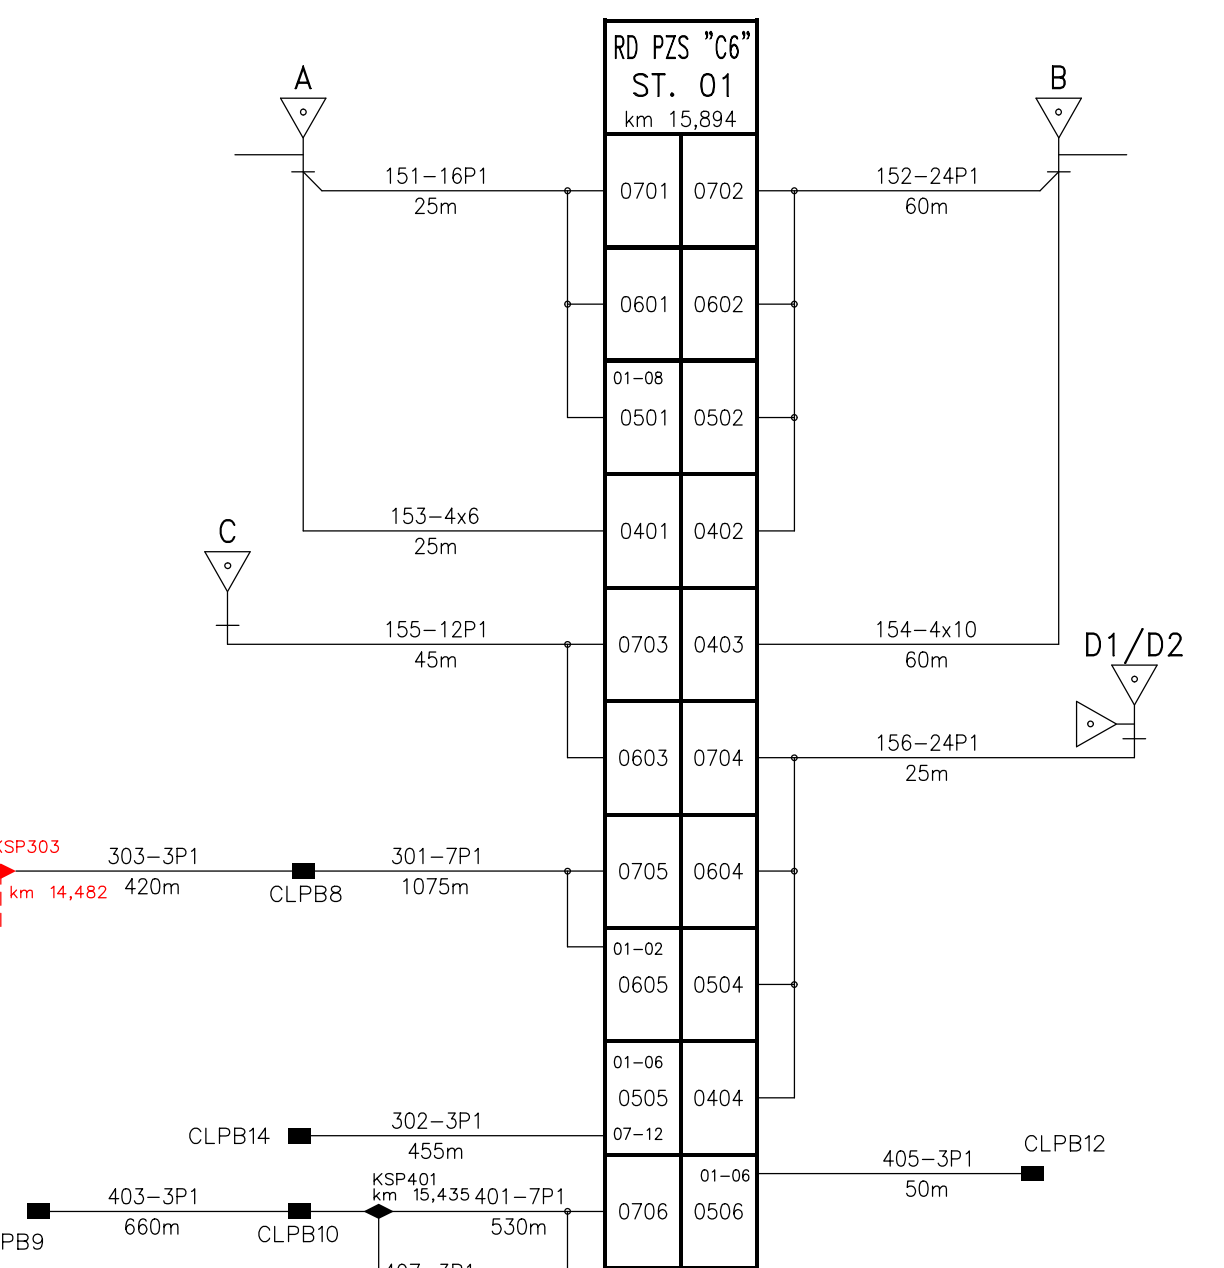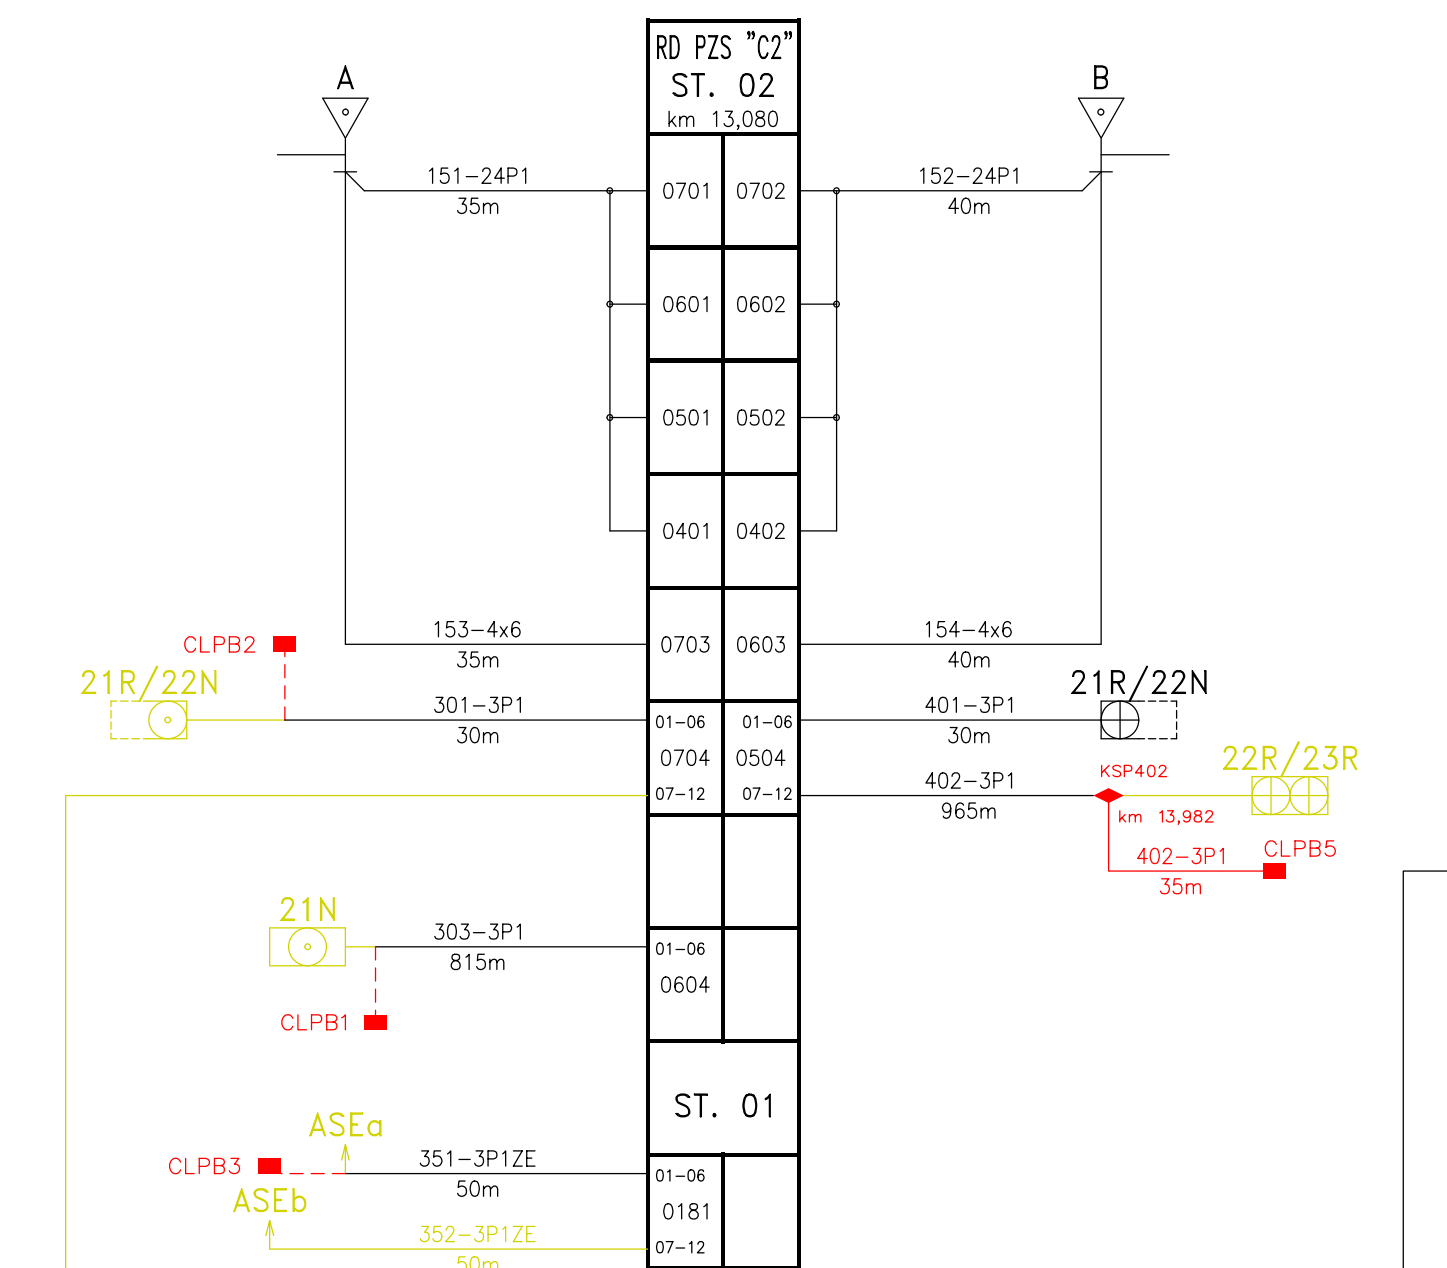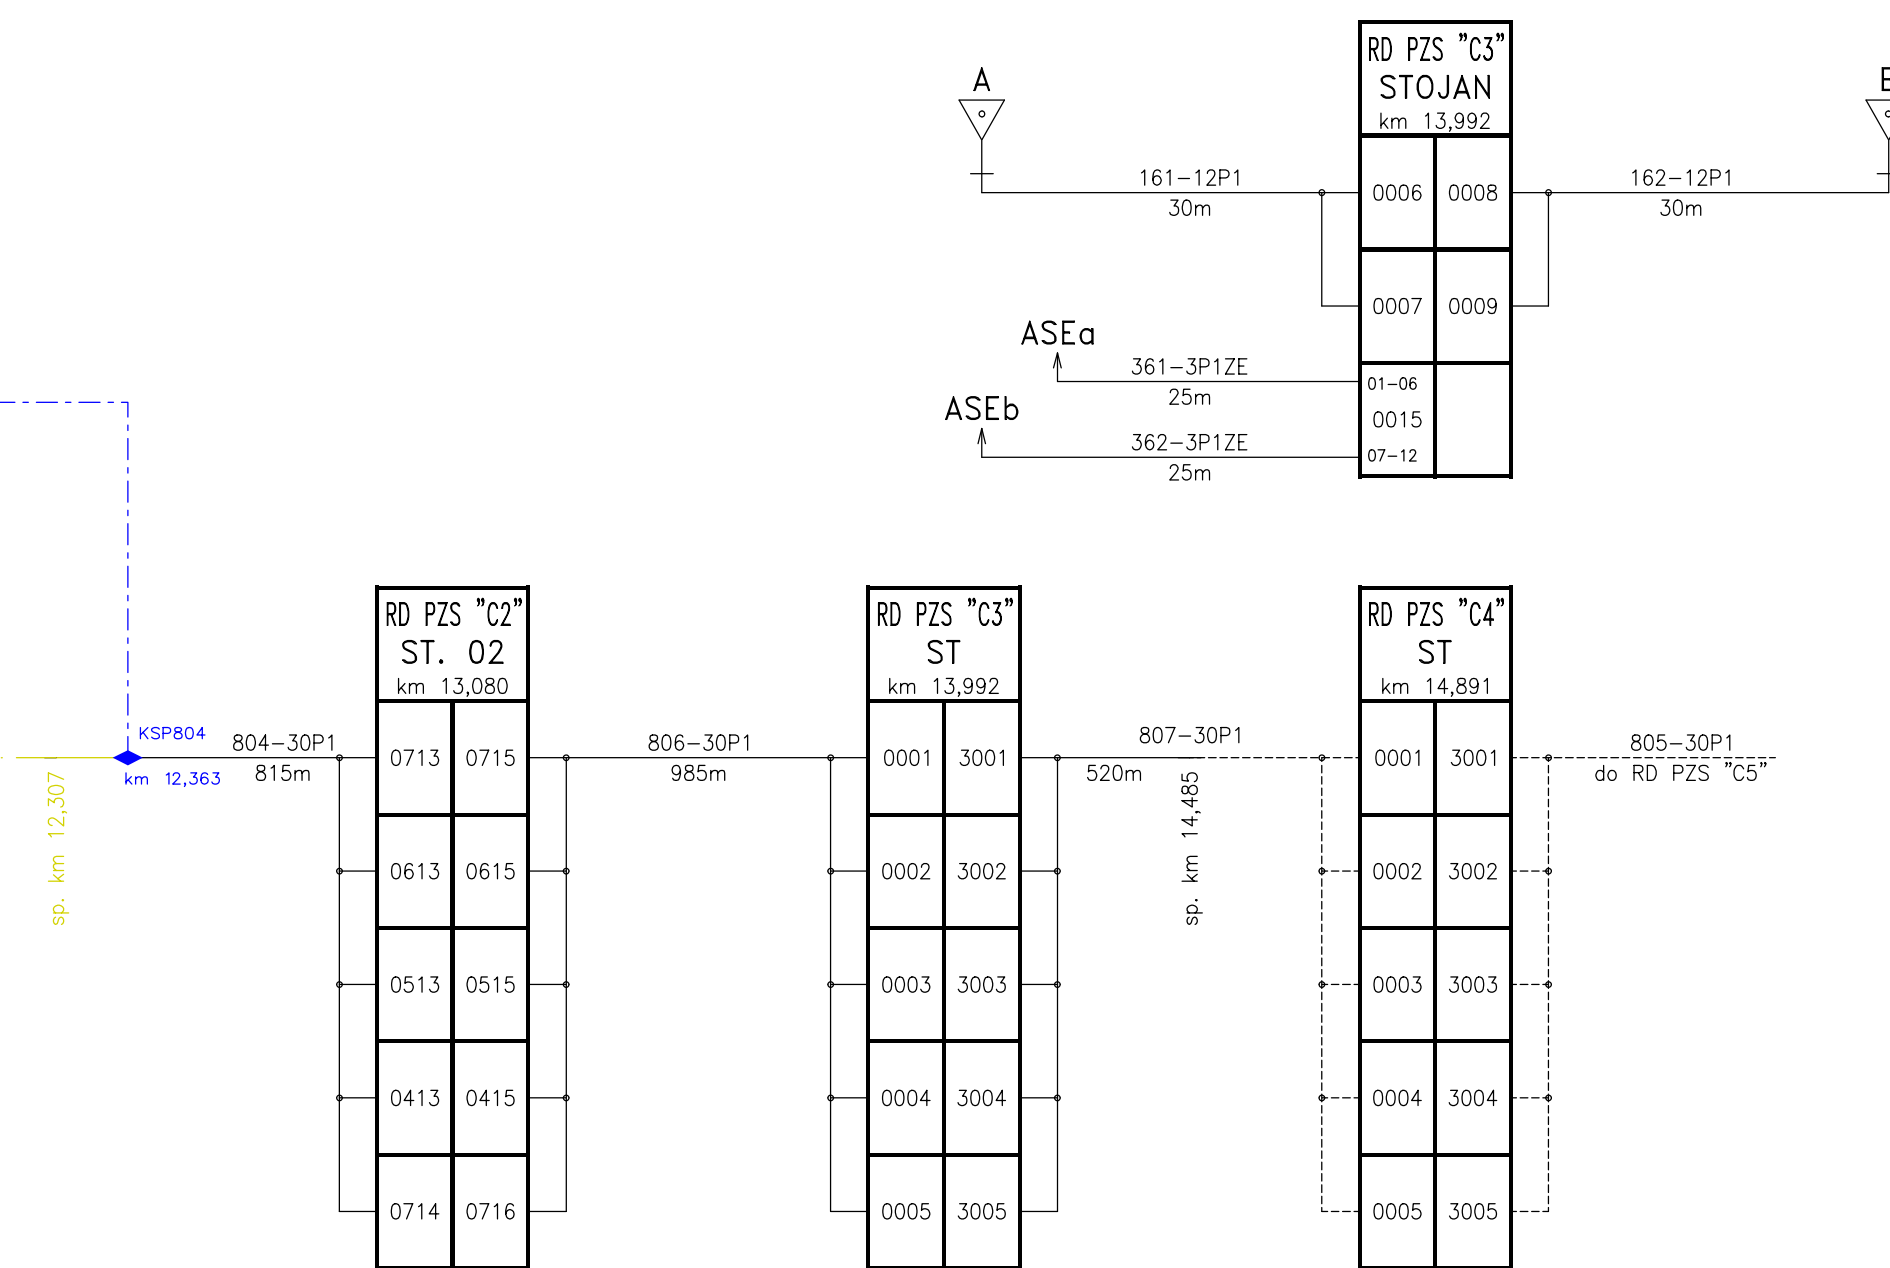

VÝŠKOVÝ SYSTÉM Bpv		SOUŘADNICOVÝ SYSTÉM S-JTSK	
Číslo změny:	Obsah změny:	Datum změny:	
01	-	-	
02	-	-	
03	-	-	

Objednatel:	Správa železniční dopravní cesty, státní organizace Dlážděná 1003/7, 110 00 Praha 1
Stavba:	Stavební správa západ Sokolovská 278/1955, 190 00 Praha 9

Generální projektant:	SUDOP PRAHA a.s. Olšanská 1a, 130 80 Praha 3 tel.: +420 267 094 111 fax: +420 224 230 316 e-mail: praha@sudop.cz	Hlavní inženýr projektu:	ING. JAN BONEV
Garant profese:	JIŘÍ DUCHOSLAV		

Středisko:			
ELEKTROTECHNIKY, TRAKCE, SDĚLOVACÍ A ZABEZPEČOVACÍ TECHNIKY			
Vedoucí střediska:	Odpovědný projektant SO, IO, PS:	Vypracoval:	Kontroloval:
ING. MARTIN RAIBR	JAN DUCHOSLAV	JAN DUCHOSLAV	JIŘÍ DUCHOSLAV

Název akce:		Číslo smlouvy:	
ZVÝŠENÍ KAPACITY TRATI NYMBURK – MLADÁ BOLESLAV, 2. STAVBA		15 507 201	
Část:		Projektový stupeň:	
ŽELEZNIČNÍ ZABEZPEČOVACÍ ZAŘÍZENÍ PS 12-01-01 ČACHOVICE - LUŠTĚNICE, TZZ		PROJEKT	
Datum:		08/2016	
Číslo části:		D.1.2.3	
Měřítko:		Počet formátů:	
-		7 x A4	
Číslo přílohy:		0811	