

ZVÝŠENÍ KAPACITY TRATI NYMBURK - MLADÁ BOLESLAV, 2. STAVBA
DIO 06 PRO VÝJEZD STAVBY NA SILNICI II/332 MEZI STRAKAMI A
KRCHLEBY




EVROPSKÁ UNIE
Evropské strukturální a investiční fondy
Operační program Doprava

Ministerstvo dopravy
Státní fond dopravní
infrastruktury



PLATNOST DIO: 423 DNÍ
LEGENDA:

 50 B20a PROVIZORNÍ SVISLÉ DOPRAVNÍ ZNAČENÍ

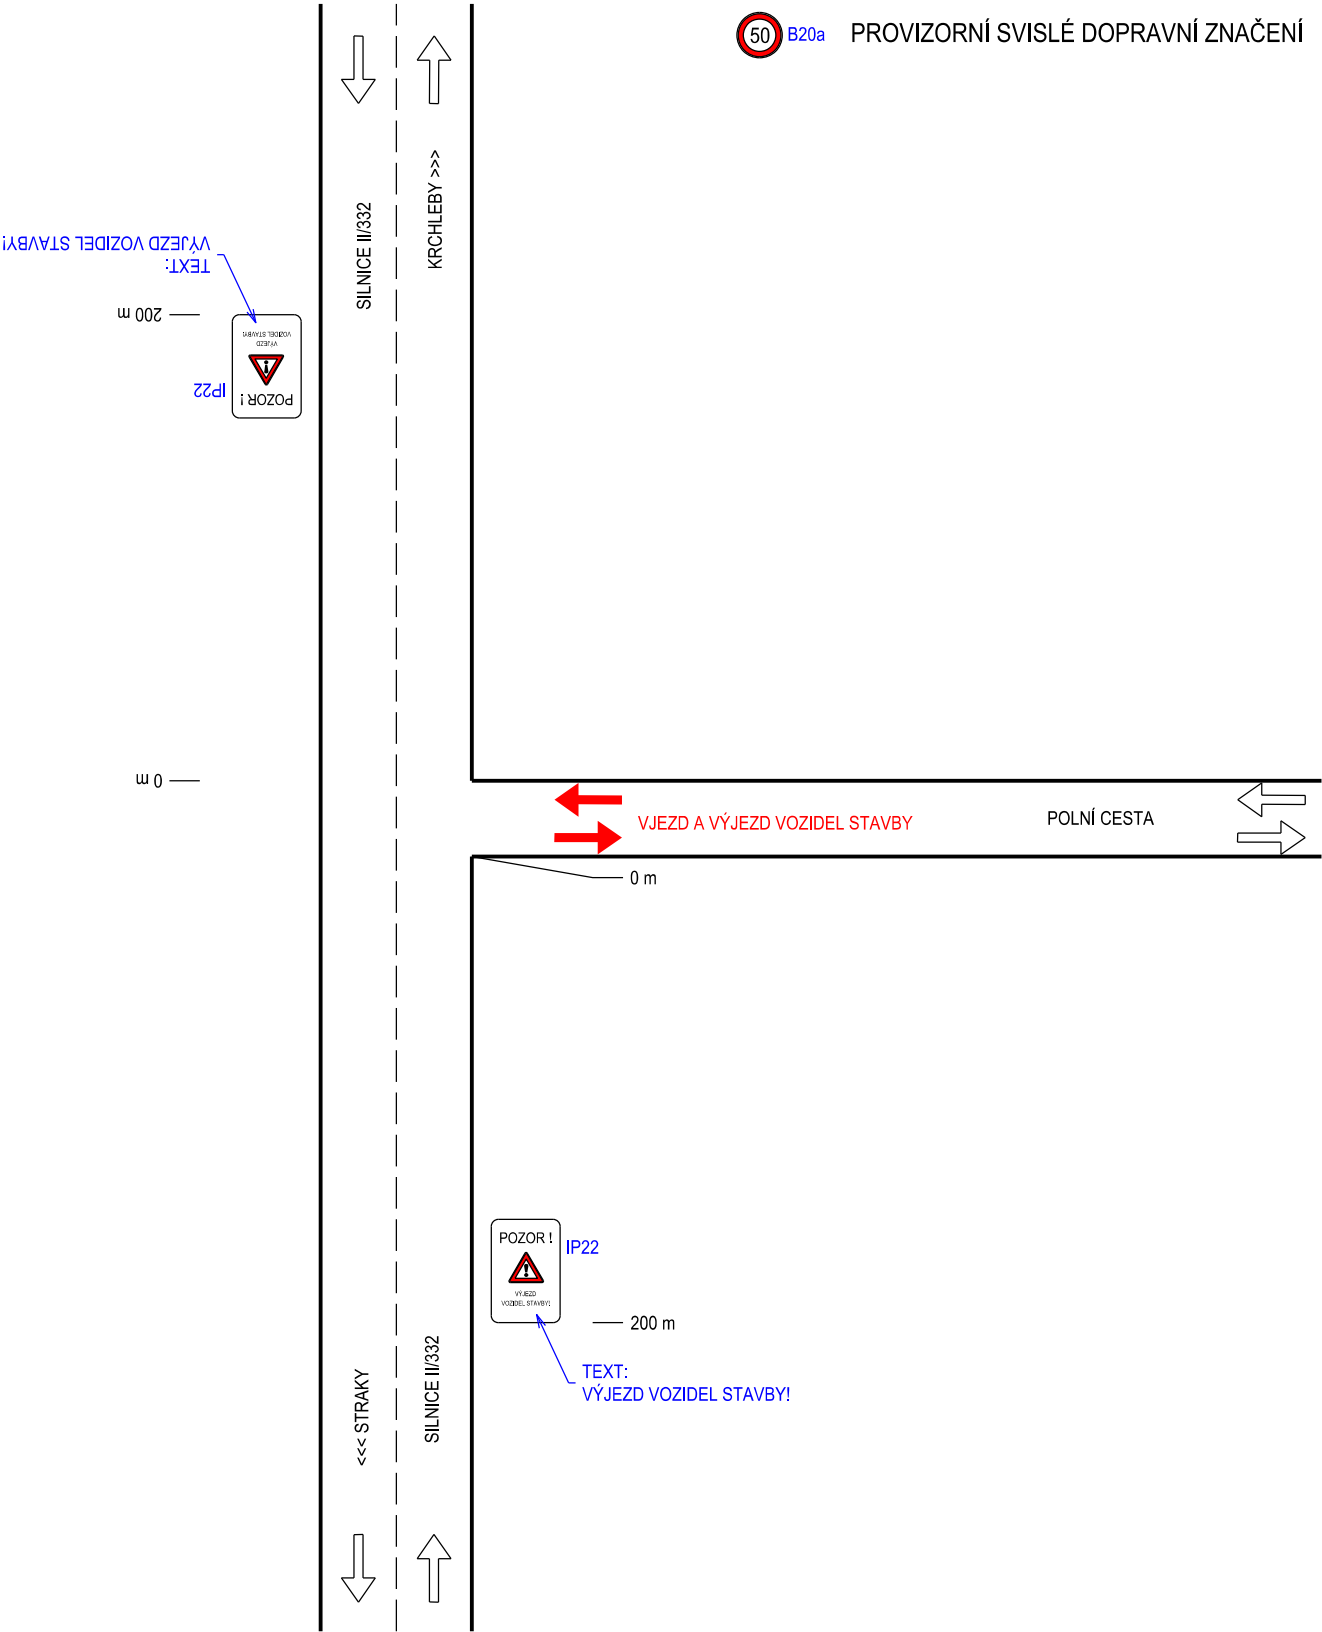

Číslo změny:	Obsah změny:	Datum změny:
01	-	-
02	-	-
03	-	-

Investor:



Správa železniční dopravní cesty, státní organizace
Dlážděná 1003/7, 110 00 Praha 1

Stavební správa západ
Sokolovská 278/1955, 190 00 Praha 9

Generální projektant:



SUDOP PRAHA a.s.
Olšanská 1a, 130 80 Praha 3
tel.: +420 267 094 111
fax: +420 224 230 316
e-mail: praha@sudop.cz

Hlavní inženýr projektu:

ING. JAN BONEV

Garant profese:

-

Středisko:

PROJEKTOVÉ STŘEDISKO PLZEŇ

Vedoucí střediska:

ING. OTA HELLER

Odpovědný projektant SO, IO, PS:

MIROSLAV FUNDA

Vypracoval:

MIROSLAV FUNDA

Kontroloval:

ING. LUKÁŠ PÁNÍK

Název akce:

ZVÝŠENÍ KAPACITY TRATI
NYMBURK - MLADÁ BOLESLAV, 2. STAVBA

Číslo smlouvy:

15 507 201

Projektový stupeň:

PROJEKT

Část:

SOUHRNNÁ ČÁST

Datum:

08/2016

Číslo části:

B.8

DOPRAVNÍ OPATŘENÍ

Název přílohy:

DIO 06 PRO VÝJEZD STAVBY NA SILNICI II/332
MEZI STRAKAMI A KRCHLEBY

Měřítko:

Počet formátů:

2 A4

Číslo přílohy:

10