




EVROPSKÁ UNIE
Evropské strukturální a investiční fondy
Operační program Doprava

Ministerstvo dopravy
Státní fond dopravní
infrastruktury

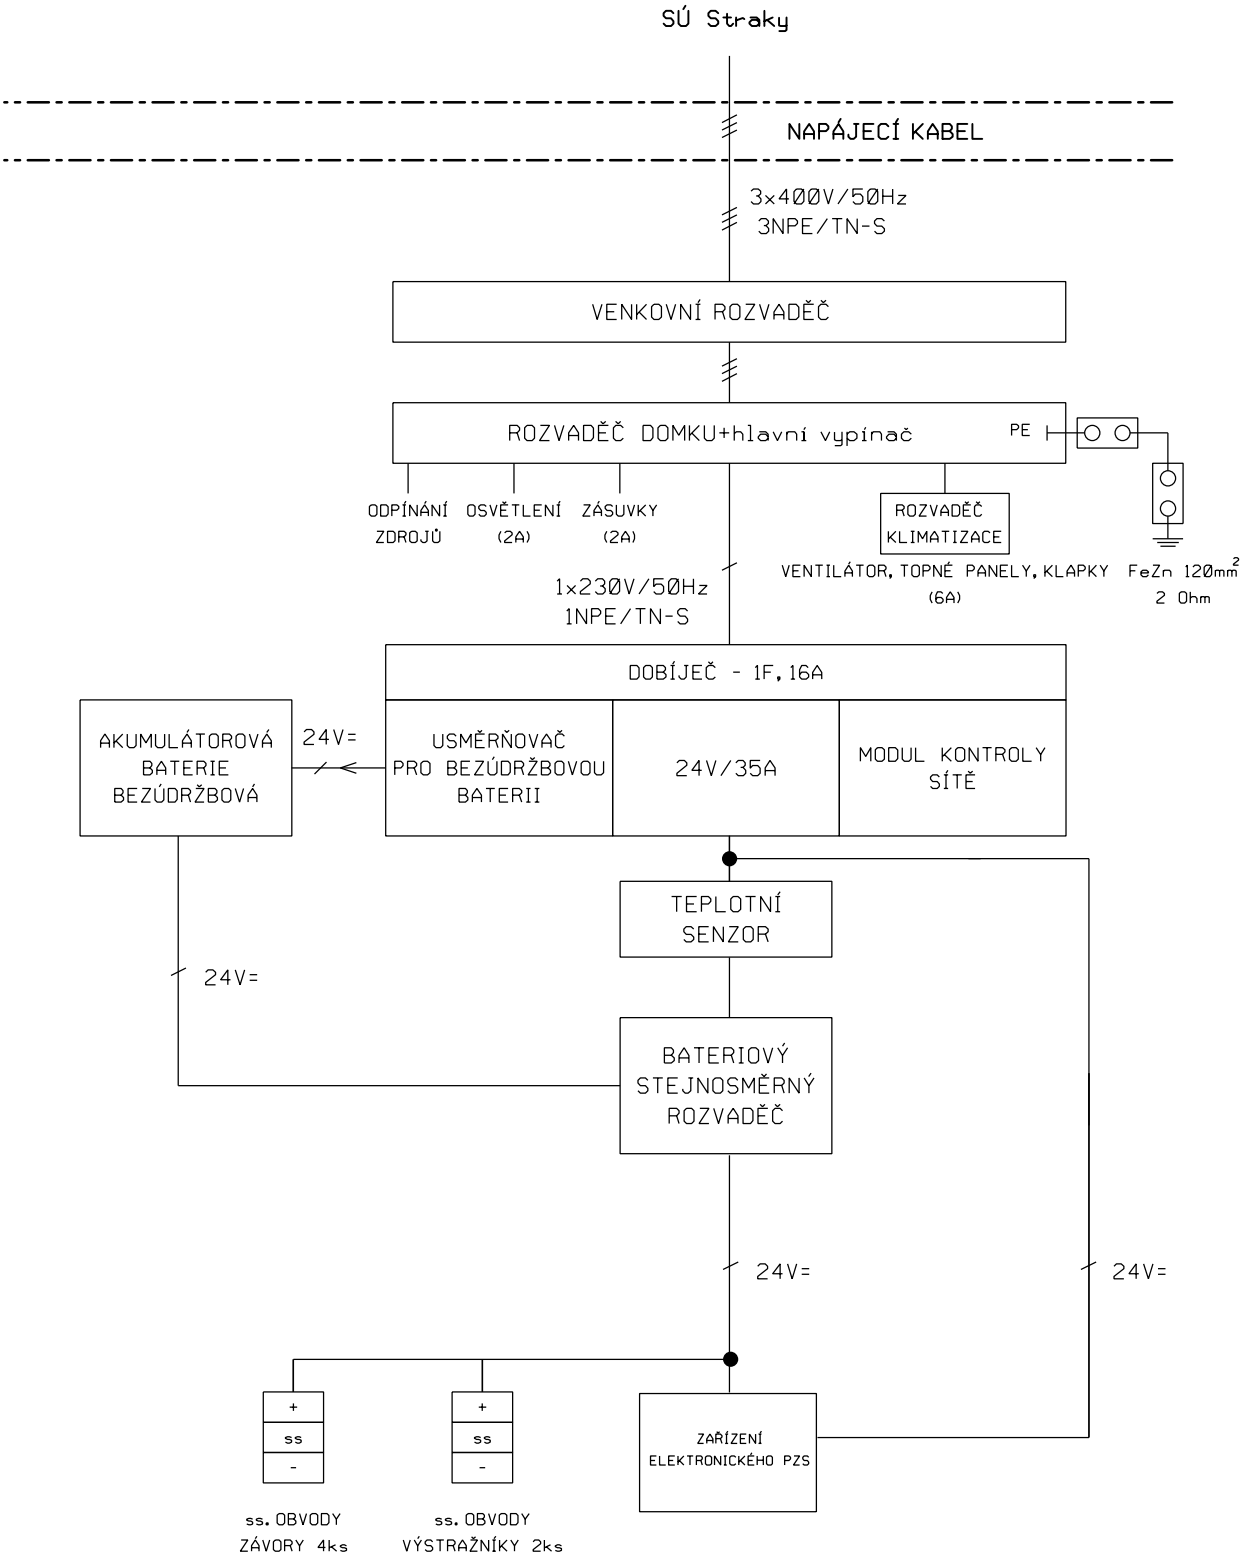

VÝŠKOVÝ SYSTÉM Bpv

SOUŘADNICOVÝ SYSTÉM S-JTSK

Číslo změny:	Obsah změny:	Datum změny:
01	Úprava ZOV	11/2017
02	-	-
03	-	-

Objednatel:	Správa železniční dopravní cesty, státní organizace Dlážděná 1003/7, 110 00 Praha 1
	Stavební správa západ Sokolovská 278/1955, 190 00 Praha 9

Generální projektant:	SUDOP PRAHA a.s. Olšanská 1a, 130 80 Praha 3 tel.: +420 267 094 111 fax: +420 224 230 316 e-mail: praha@sudop.cz	Hlavní inženýr projektu: ING. JAN BONEV
		Garant profese: JIŘÍ DUCHOSLAV

Středisko: ELEKTROTECHNIKY, TRAKCE, SDĚLOVACÍ A ZABEZPEČOVACÍ TECHNIKY			
Vedoucí střediska: ING. MARTIN RAIBR	Odpovědný projektant SO, IO, PS: JAN DUCHOSLAV	Vypracoval: JAN DUCHOSLAV	Kontroloval: JIŘÍ DUCHOSLAV

Název akce: ZVÝŠENÍ KAPACITY TRATI NYMBURK – MLADÁ BOLESLAV, 2. STAVBA	Číslo smlouvy: 15 507 201	
	Projektový stupeň: PROJEKT	
Část: ŽELEZNIČNÍ ZABEZPEČOVACÍ ZAŘÍZENÍ PS 09-01-01 VÝHYBNA STRAKY, SZZ	Datum: 08/2016	
	Číslo části: D.1.1.1	
Název přílohy: BLOKOVÉ SCHÉMA NAPÁJENÍ PZS P2789	Měřítko: -	Počet formátů: 2 x A4
	Číslo přílohy: 0702	

DOKUMENT LZE UŽÍVAT POUZE VE SMYSLU PŘÍSLUŠNÉ SMLOUVY O DÍLO, ŽÁDNÁ JEHO ČÁST NEMŮŽE BÝT DLE ZÁKONA č.121/2000 Sb. KOPIROVÁNA NEBO JINÝM ZPŮSOBEM ROZŠÍŘOVÁNA BEZ SOUHLASU SUDOP PRAHA a.s.