


PŘEHLEDOVÉ SCHÉMA KABELIZACE


ŽST. TÝNIŠTĚ NAD ORLICÍ

PROVIZORNÍ NAPOJENÍ
PŘEVOZNÉ MĚNÍRNY NA DK

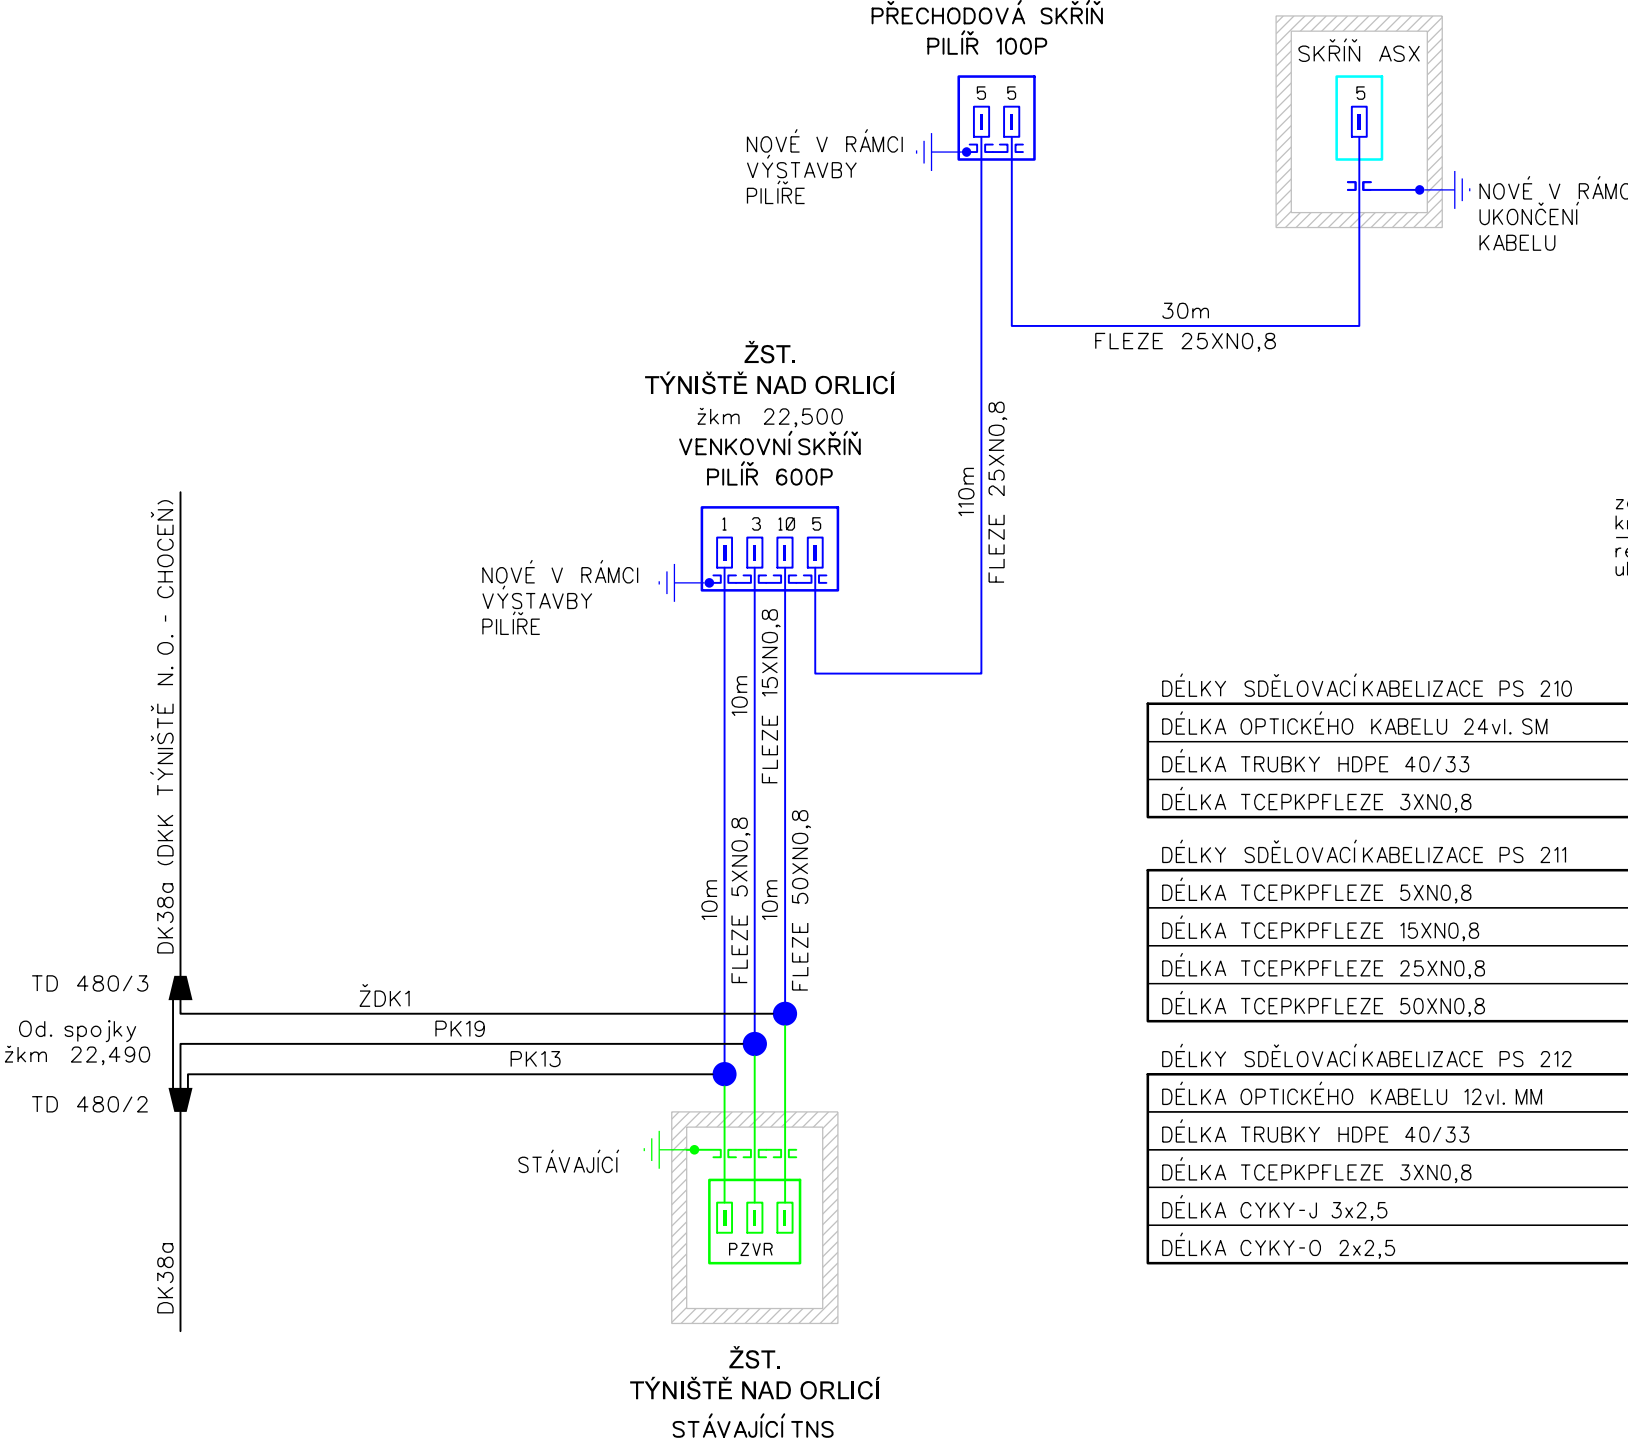

- VYSVĚTLIVKY:**
- ČERVENĚ** - Řeší PS 210 TNS TÝNIŠTĚ NAD ORLICÍ, MOK
 - MODŘE** - Řeší PS 211 TNS TÝNIŠTĚ NAD ORLICÍ, ÚPRAVA DK
 - ORANŽOVĚ** - Řeší PS 212 TNS TÝNIŠTĚ NAD ORLICÍ, MÍSTNÍ KABELIZACE
 - TYRKYSOVĚ** - Řeší jiné PS, SO této stavby
 - ČERNĚ** - Zařízení stávající
 - ZELENĚ** - Zařízení rušená nebo nahrazená

DEFINITIVNÍ KABELIZACE

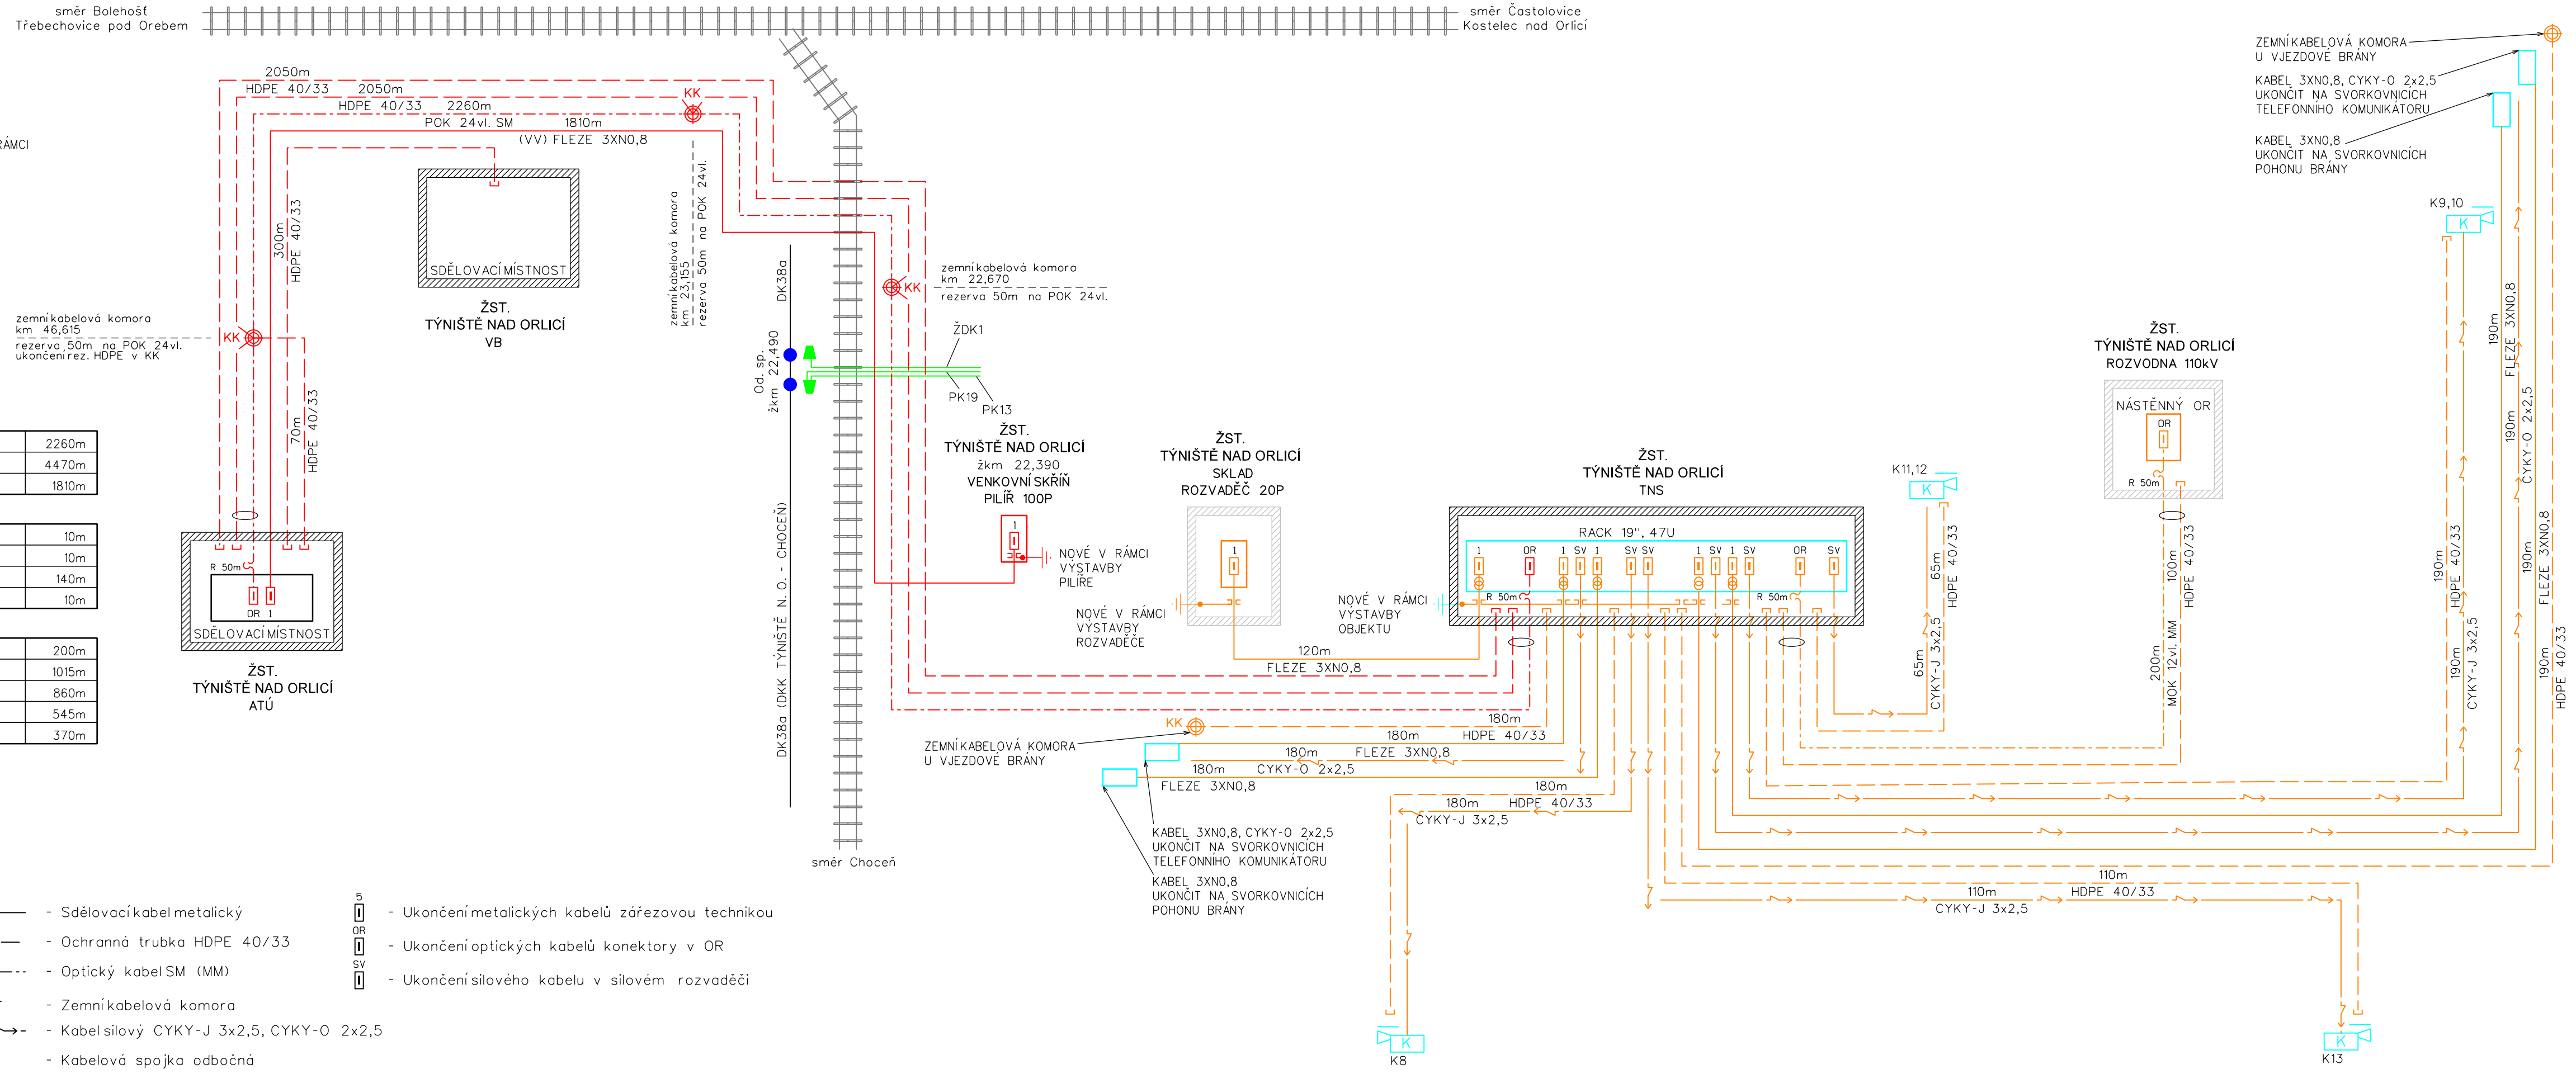

VÝŠKOVÝ SYSTÉM BpV SOUŘADNICOVÝ SYSTÉM S-JTSK ±0,000 = xxx,xx m n. m.

Číslo změny:	Obsah změny:	Datum změny:
01	PO ZAPRACOVÁNÍ PŘIPOMINEK	09/2017
02	-	-
03	-	-

Objednatel:	Správa železniční dopravní cesty, státní organizace Dlážděná 1003/7, 110 00 Praha 1
Stavební správa západ	Sokolovská 278, 190 00 Praha 9

Generální projektant:	SUDOP PRAHA a.s. Olšanská 1a, 130 80 Praha 3 tel.: +420 267 094 111 fax: +420 224 230 316 e-mail: praha@sudop.cz	Hlavní inženýr projektu:	ING. MIROSLAV NEZKUSIL
Garant profese:	ING. MARTIN ŠTROF		

Středisko: ELEKTROTECHNIKY, TRAKCE, SDĚLOVACÍ A ZABEZPEČOVACÍ TECHNIKY			
Vedoucí střediska:	Odpovědný projektant SO, IO, PS:	Vypracoval:	Kontroloval:
ING. MARTIN RAIBR	ING. PAVEL ROHÁČ	ING. PAVEL ROHÁČ	ING. OLDŘICH HORA

Název akce:	Číslo smlouvy:
	17 004 208
Modernizace TNS Týniště nad Orlicí (Voklik)	Projektový stupeň:
	PROJEKT
Část:	Datum:
	08/2017
PS 211 TNS TÝNIŠTĚ NAD ORLICÍ, ÚPRAVA DK	Číslo části:
	D.2.1
Název přílohy:	Měřítko:
	-
	Počet formátů:
	5x A4
PŘEHLEDOVÉ SCHÉMA KABELIZACE	Číslo přílohy:
	3