


TNS TÝNIŠTĚ NAD ORLICÍ, EZS

VNITŘNÍ INSTALACE EZS V TNS - 1.NP

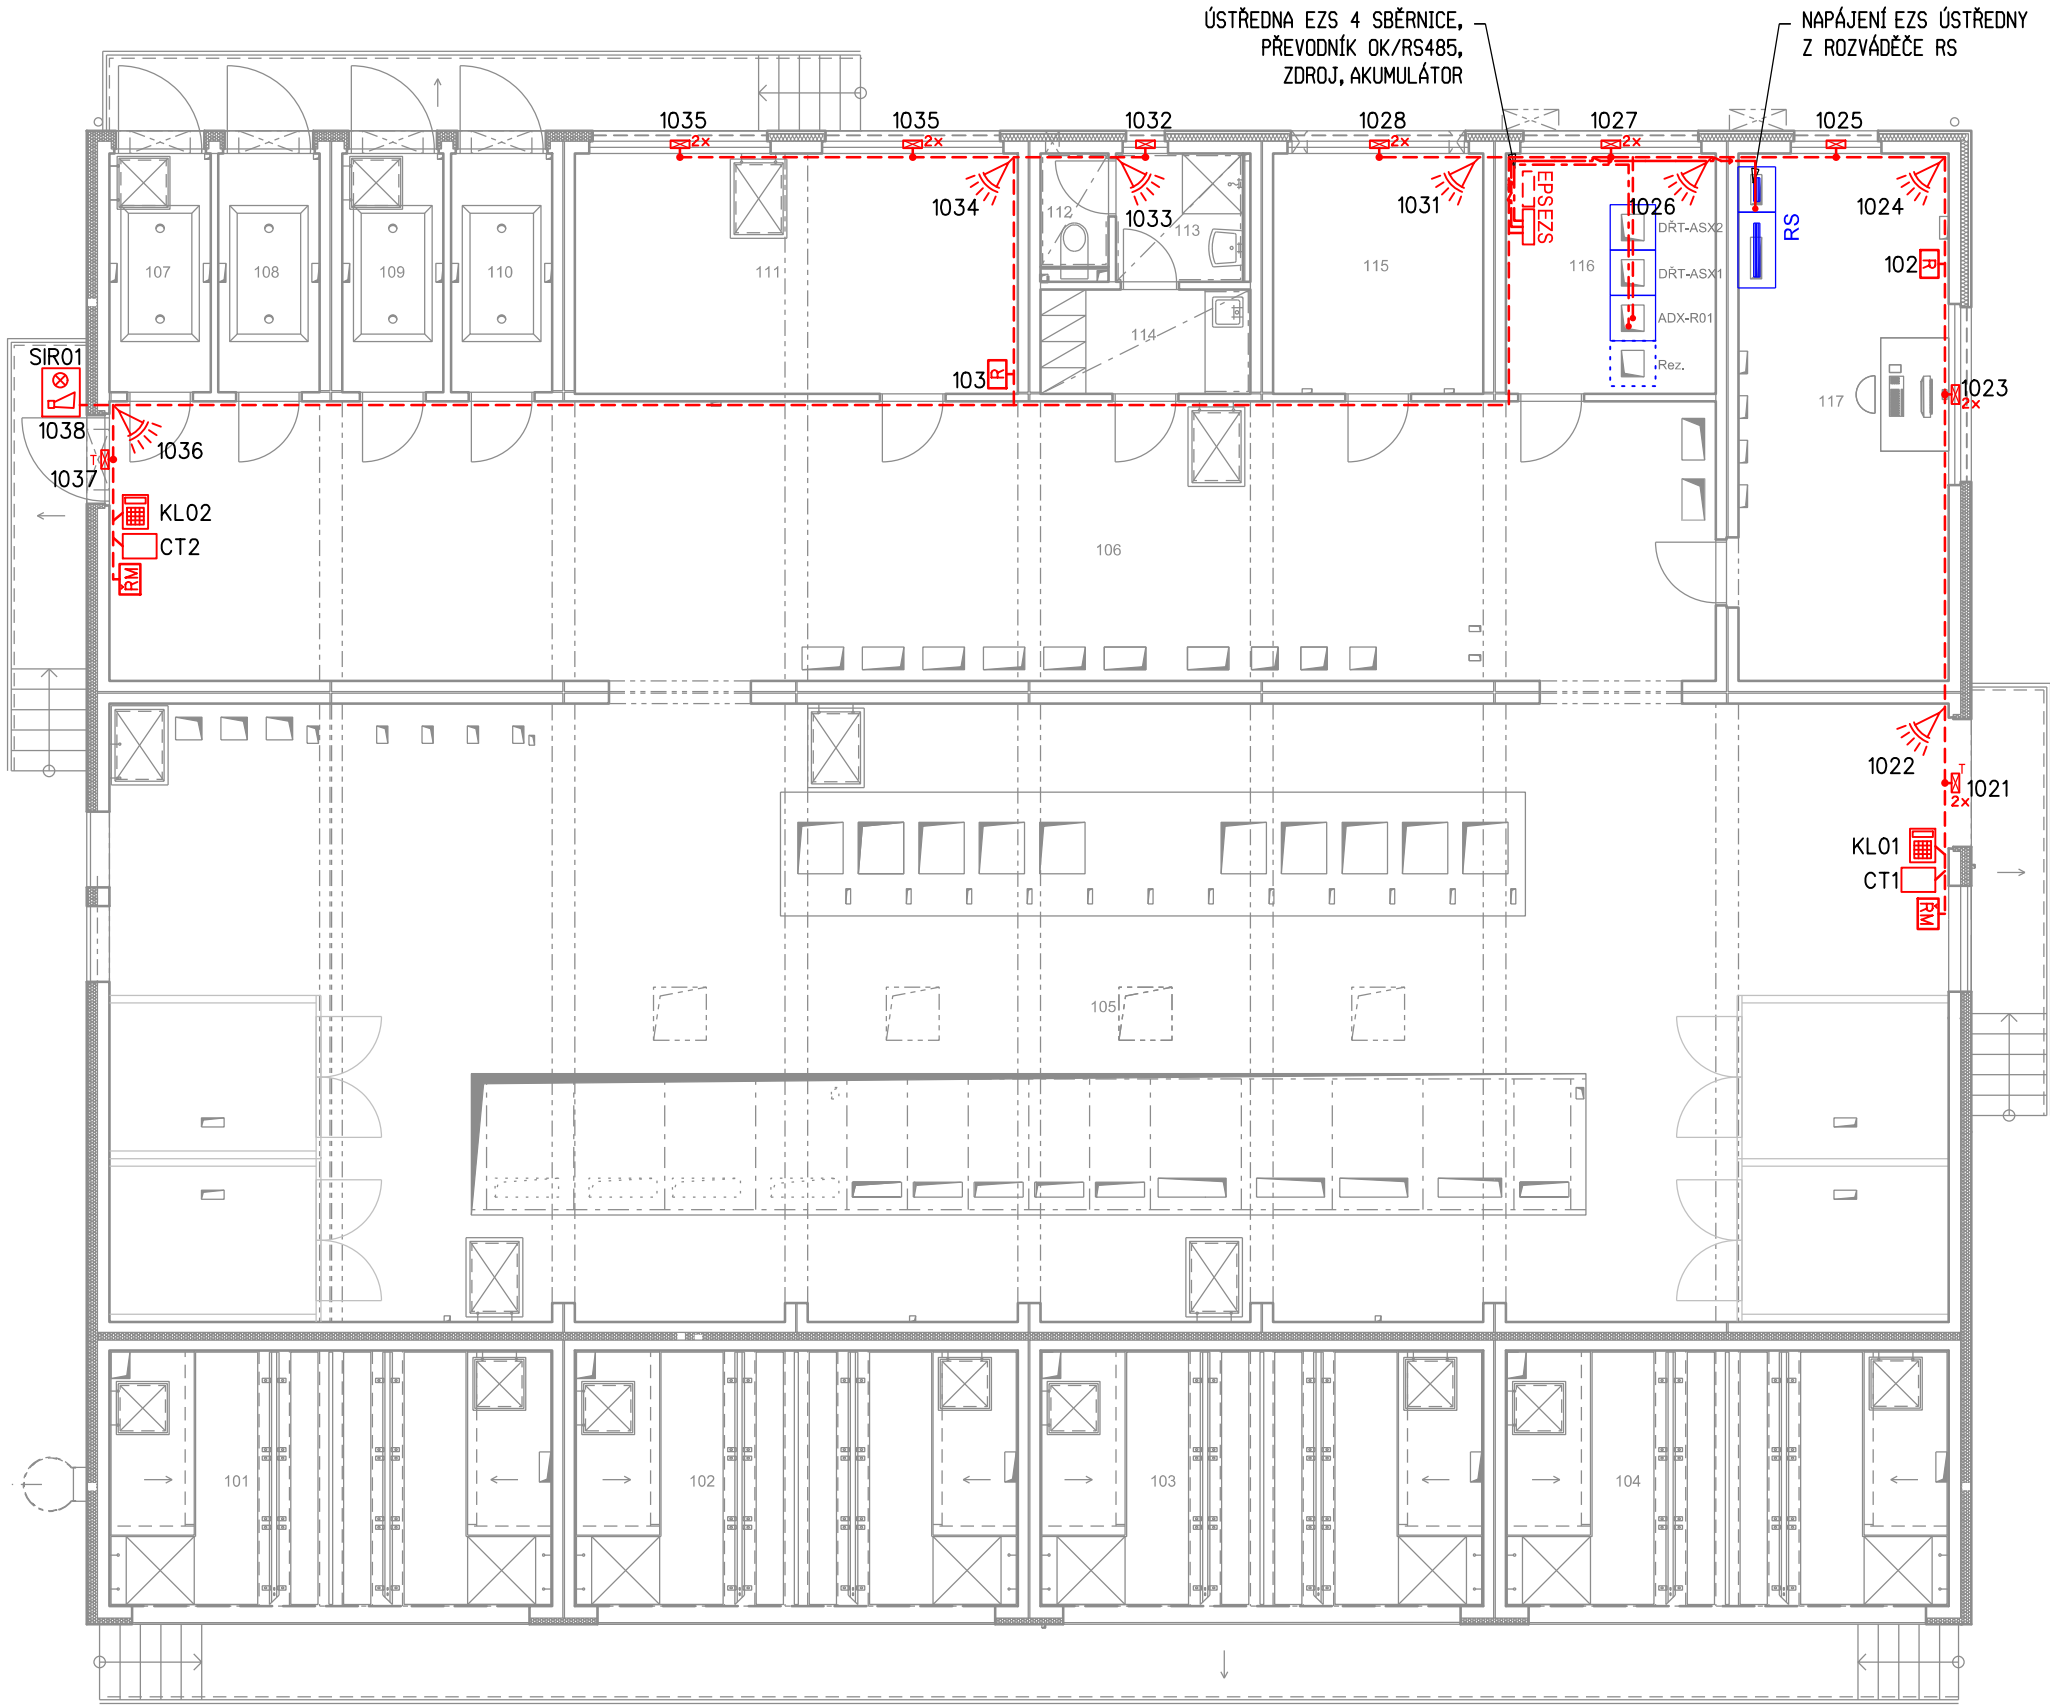

POZNÁMKY:

MAGNETICKÉ KONTAKTY BUDOU UMÍSTĚNY NA VŠECH OTEVÍRATELNÝCH ČÁSTECH OKEN A DVEŘÍ.

- ČERVENĚ - ZAŘÍZENÍ VYBUDOVANÁ NEBO PŘEMÍSTOVANÁ V RÁMCI TOHOTO PS
- MODŘE - ZAŘÍZENÍ VYBUDOVANÁ V RÁMCI JINÝCH PS NEBO SO

LEGENDA MÍSTNOSTÍ

OZN. MÍSTN.	NÁZEV MÍSTNOSTI (PROSTORU)	PLOCHA (M²)	PODLAŽÍ	POVRCH	POZNÁMKA
101	TRAKO	19,81	PI P2P3	110	-
102	TRAKO	19,81	PI P2P3	110	-
103	TRAKO	19,81	PI P2P3	110	-
104	TRAKO	19,81	PI P2P3	110	-
105	HALA TECHNOLOGIE	199,29	PI P2	110	-
106	HALA TECHNOLOGIE	79,23	PI P2P3	110	-
107	TRAKO	4,23	PI P2	110	-
108	TRAKO	4,23	PI	110	-
109	TRAKO - REZERVA	4,23	PI P2	110	-
110	TRAKO - REZERVA	4,23	PI	110	-
111	LOŽEBA	18,63	PI P2	110	-
112	WC	1,35	P6	111	PDI S.V. 2600 MM K.O. V= 2100 MM
113	LAVY VÁLKA	2,65	P6	111	420 S.V. 2600 MM K.O. V= 2100 MM
114	SAUNA	3,84	P4	111	PDI S.V. 2600 MM K.O. V= 2000 MM
115	BATÉRIE	8,84	PI	110	-
116	SOB. OVACÍ MÍSTNOST	8,84	PI	110	-
117	DOKTORA	19,35	P6	110	-

VYSVĚTLIVKY:

- DUÁLNÍ ČIDLO - EZS
- DETEKTOR TŘÍŠTĚNÍ SKLA
- KLÁVESNICE K ÚSTŘEDNĚ EZS
- VENKOVNÍ SIRÉNA S OPTICKOU SIGNALIZACÍ
- BEZKONT. ČTEČKA KARET
- KONCENTRÁTOR
- DVEŘNÍ KONTAKT - EZS (T - TĚŽKÉ PŘEVODNÍ)
- OPTICKO-KOUŘOVÝ HLÁSIČ
- PROPOJOVACÍ KRABICE
- ŘÍDÍCÍ MODUL PRO ČTEČKY KARET
- KABELOVÁ TRASA V LV (LAM FLEXO TWIN 2x2x0,5, SYKFY 3x2x0,5)
- KABELOVÁ TRASA V LV (OPTICKÝ PATCHCORD MULTIMODE DUPLEX)
- KABELOVÁ TRASA V LV (CYKY-J 3X1,5)

Číslo změny:	Obsah změny:	Datum změny:
01	PO ZAPRACOVÁNÍ PŘIPOMÍNEK	09/2017
02	-	-
03	-	-

Objednatel:	Správa železniční dopravní cesty, státní organizace Dlážděná 1003/7, 110 00 Praha 1
	Stavební správa západ Sokolovská 278, 190 00 Praha 9

Generální projektant:	SUDOP PRAHA a.s. Olšanská 1a, 130 80 Praha 3 fax: +420 224 230 316 e-mail: praha@sudop.cz	Hlavní inženýr projektu: ING. MIROSLAV NEZKUSIL Garant profese: ING. MARTIN ŠTROF

Středisko: ELEKTROTECHNIKY, TRAKCE, SDĚLOVACÍ A ZABEZPEČOVACÍ TECHNIKY			
Vedoucí střediska:	Odpovědný projektant SO, IO, PS:	Vypracoval:	Kontroloval:
ING. MARTIN RAIBR	ING. PAVEL VÍŠEK	ING. PAVEL VÍŠEK	ING. MARTIN ŠTROF

Název akce:	Číslo smlouvy: 17 004 208
Modernizace TNS Týniště nad Orlicí (Voklik)	Projektový stupeň: PROJEKT
Část:	Datum: 08/2017
PS 220 TNS TÝNIŠTĚ NAD ORLICÍ, EZS	Číslo části: D.2.2
Název přílohy:	Měřítko: - Počet formátů: 3xA4
VNITŘNÍ INSTALACE EZS V TNS - 1.NP	Číslo přílohy: 3.1