


TNS TÝNIŠTĚ NAD ORLICÍ, EZS

VNITŘNÍ INSTALACE ZPDP V TNS - 1.NP

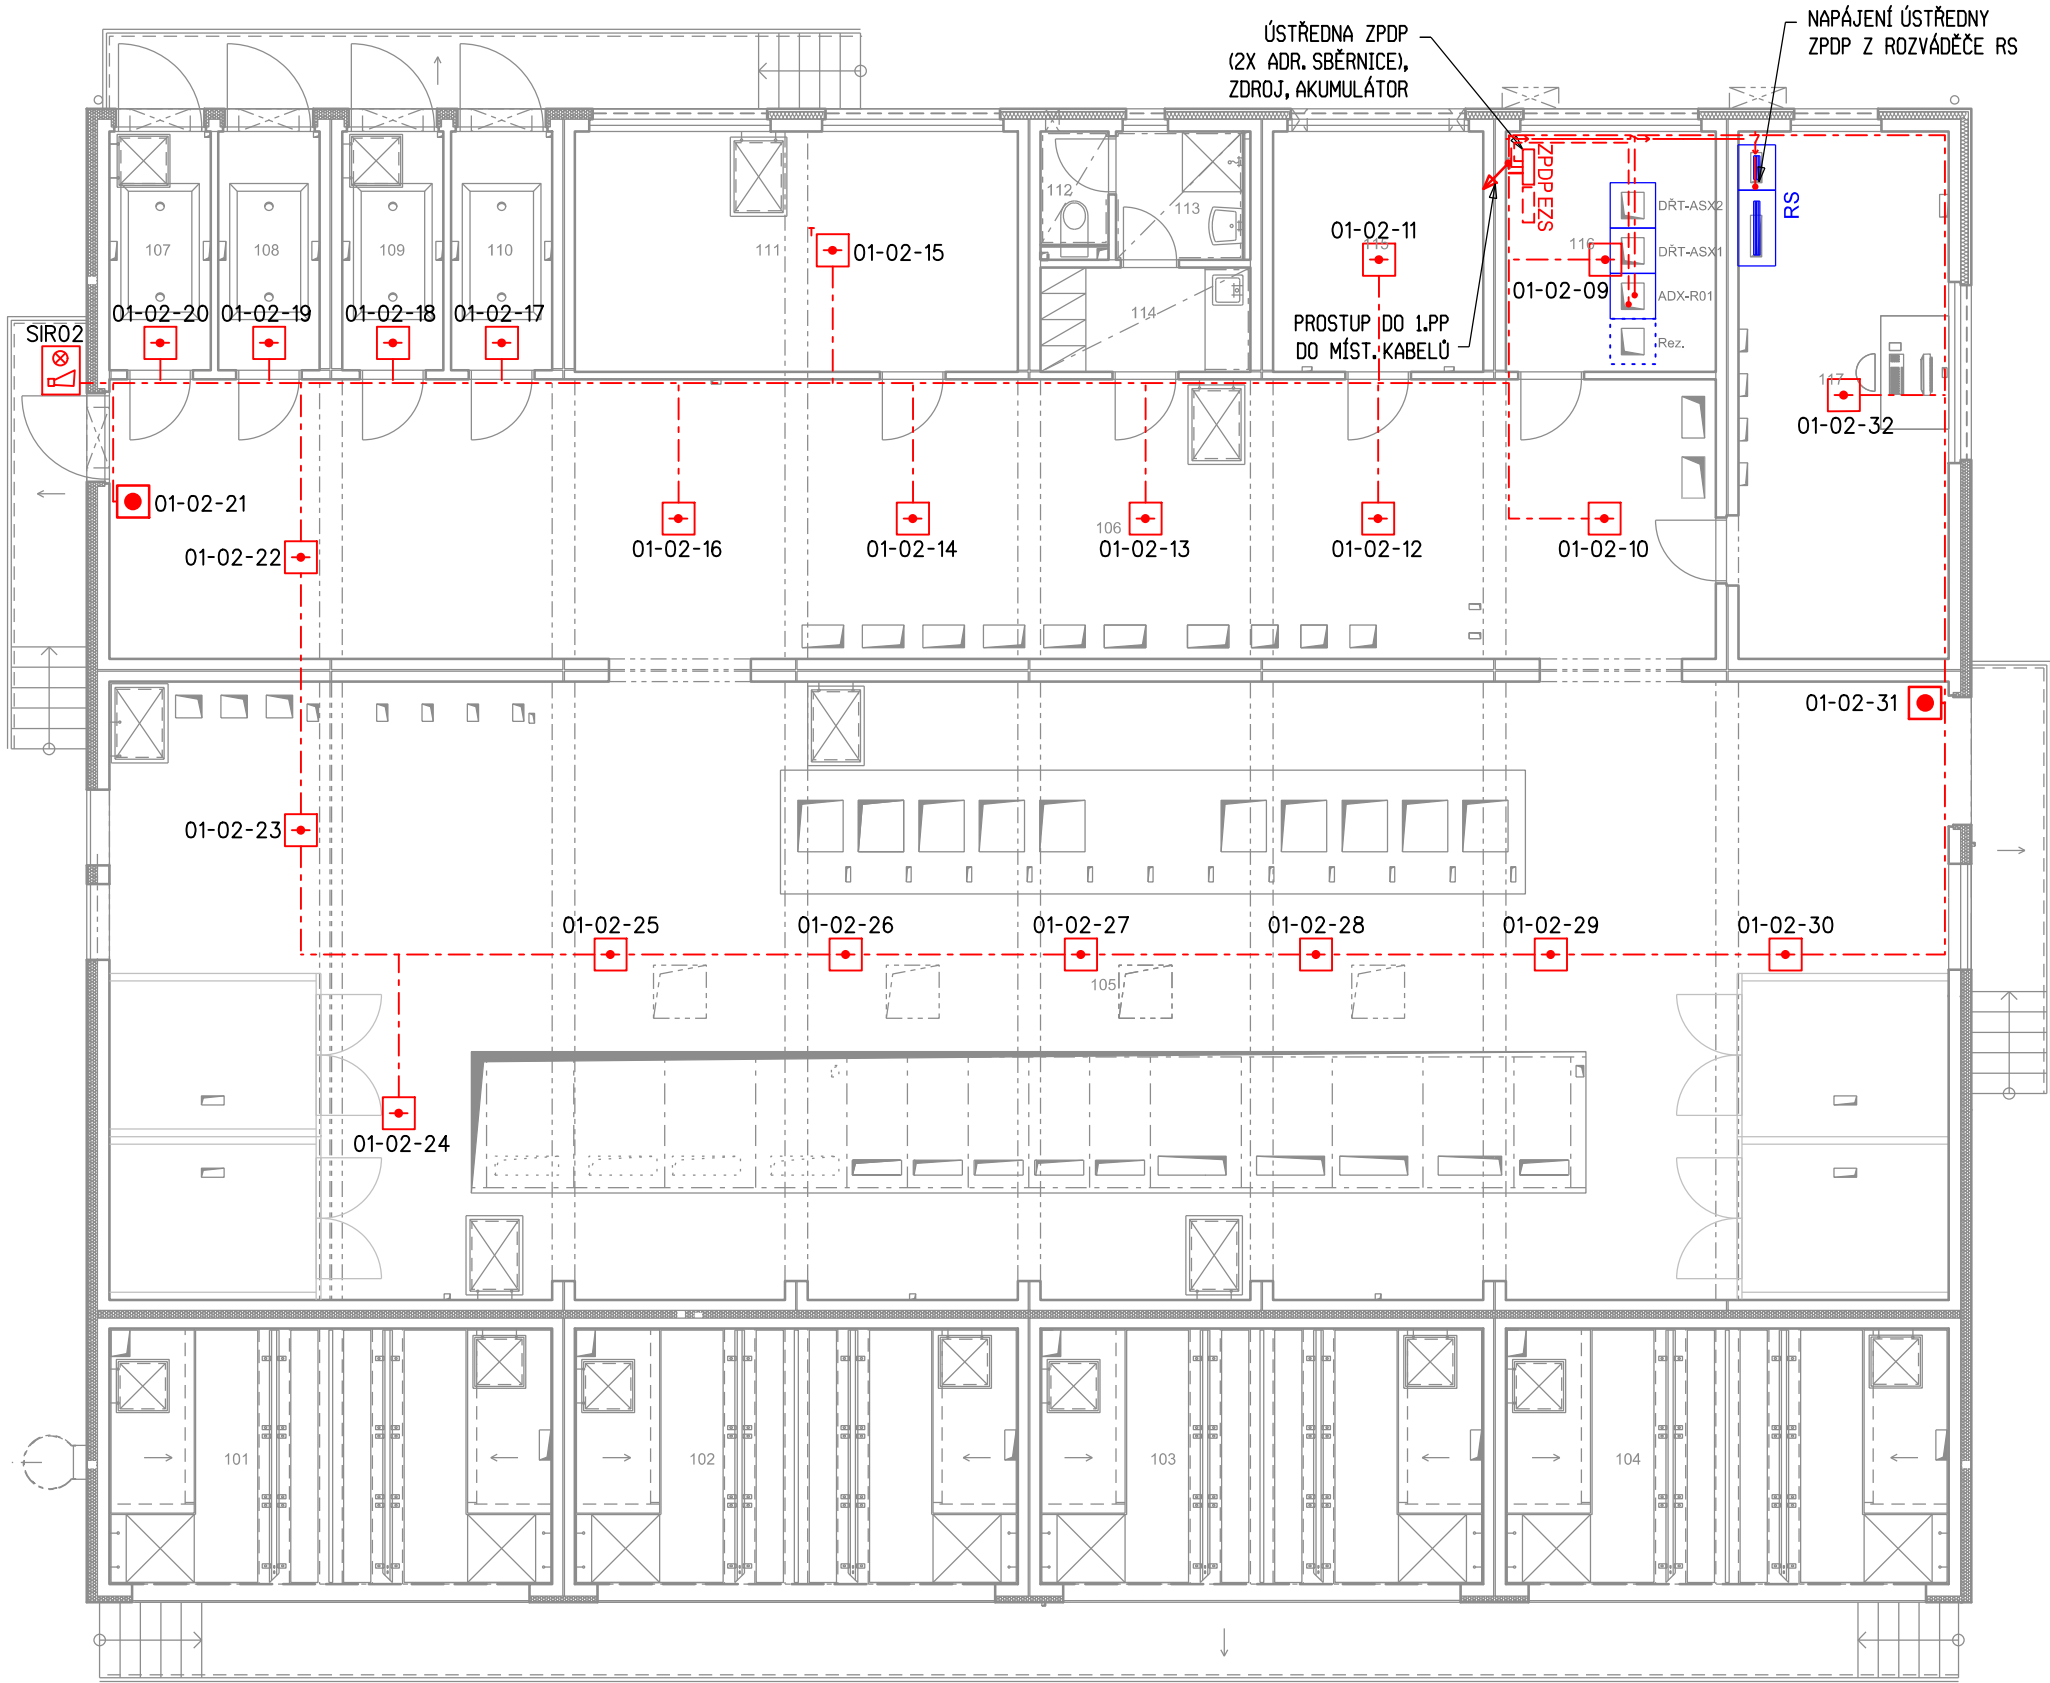

LEGENDA MÍSTNOSTÍ

OZN. MÍSTN.	NÁZEV MÍSTNOSTI (PROSTORU)	PLOCHA [M²]	PODLAHA	POVRCH	POZNÁMKA
101	TRAKO	19.81	P1	P2P3	110
102	TRAKO	19.91	P1	P2P3	110
103	TRAKO	19.81	P1	P2P3	110
104	TRAKO	19.81	P1	P2P3	110
105	HALA TECHNOLOGIE	199.29	P1	P2	110
106	HALA TECHNOLOGIE	79.33	P1	P2P3	110
107	TRAKO	4.23	P1	P2	110
108	TRAKO	4.23	P1	P2	110
109	TRAKO - REZERVA	4.23	P1	P2	110
110	TRAKO - REZERVA	4.23	P1	P2	110
111	LOŽEBNA	18.63	P1	P2	110
112	WC	1.35	P5	P6	111
113	UMÝVÁRNA	2.86	P5	P6	111
114	SÁLNA	3.84	P4	P5	111
115	BATRIE	8.84	P1	P2	110
116	SÍŤOVACÍ MÍSTNOST	8.84	P1	P2	110
117	DOZORNA	19.58	P5	P6	110

VYSVĚTLIVKY:

- Opticko-kouřový (multisenzorový) hlásič
- Požární teplotní hlásič
- Tlačítkový hlásič
- Venkovní siréna s optickou signalizací
- 01-02-01 - Adresa hlásičů
- Kabelová trasa JE-H(S)H Bd FE180/E30 2(3)x2x0,8 v kabelovém nosném systému s požární odolností
- Kabelová trasa PRAFIaDur 3x1,5 v kabelovém nosném systému s požární odolností
- ČERVENĚ - Zařízení osazené v rámci tohoto PS
- MODŘE - Zařízení osazené v rámci souvisejících PS

Číslo změny:	Obsah změny:	Datum změny:
01	PO ZAPRACOVÁNÍ PŘIPOMÍNEK	09/2017
02	-	-
03	-	-

Objednatel:	Správa železniční dopravní cesty, státní organizace Dlážděná 1003/7, 110 00 Praha 1
	Stavební správa západ Sokolovská 278, 190 00 Praha 9

Generální projektant:	SUDOP PRAHA a.s. Olšanská 1a, 130 80 Praha 3 fax: +420 224 230 316 e-mail: praha@sudop.cz	Hlavní inženýr projektu: ING. MIROSLAV NEZKUSIL Garant profese: ING. MARTIN ŠTROF
-----------------------	--	--

Středisko: ELEKTROTECHNIKY, TRAKCE, SDĚLOVACÍ A ZABEZPEČOVACÍ TECHNIKY			
Vedoucí střediska:	Odpovědný projektant SO, IO, PS:	Vypracoval:	Kontroloval:
ING. MARTIN RAIBR	ING. PAVEL VÍŠEK	ING. PAVEL VÍŠEK	ING. MARTIN ŠTROF

Název akce:	Číslo smlouvy:
Modernizace TNS Týniště nad Orlicí (Voklik)	17 004 208
Část:	Projektový stupeň:
PS 220 TNS TÝNIŠTĚ NAD ORLICÍ, EZS	PROJEKT
Název přílohy:	Datum:
	08/2017
	Číslo části:
	D.2.2
	Měřítka:
	Počet formátů:
	3xA4
	Číslo přílohy:
	3.1