

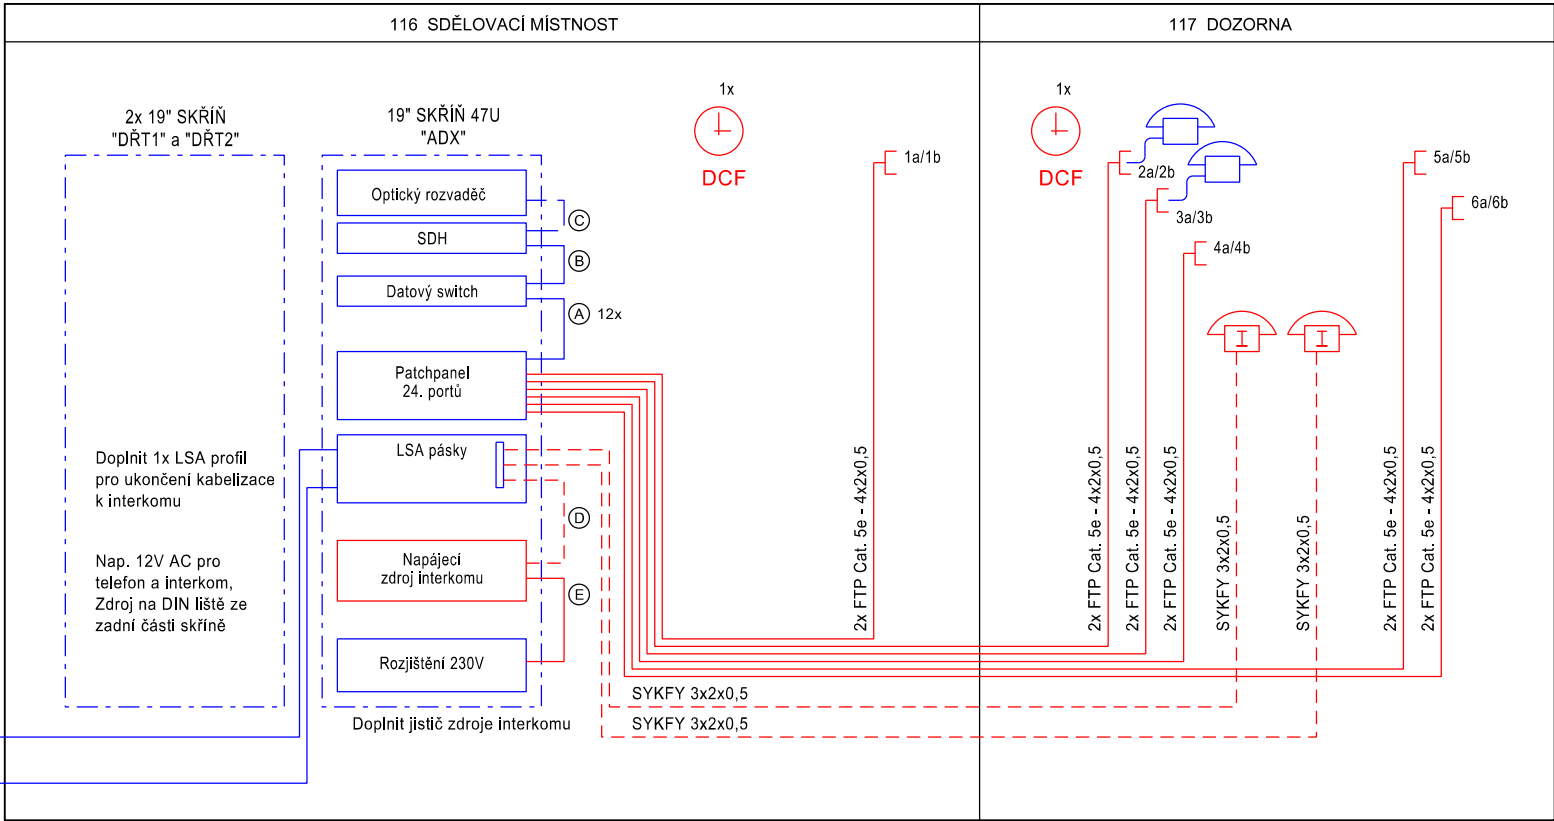
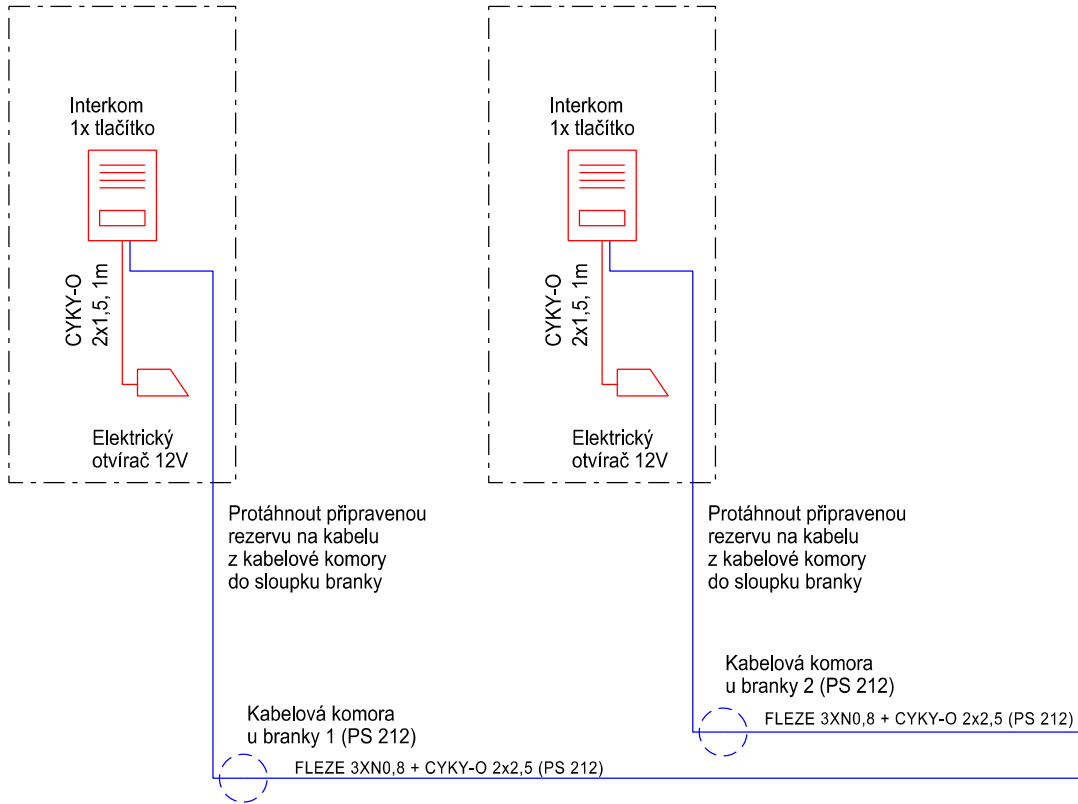
TNS TÝNIŠTĚ NAD ORLICÍ, SDĚLOVACÍ ZAŘÍZENÍ

BLOKOVÉ SCHÉMA SDĚLOVACÍHO ZAŘÍZENÍ


SLOUPEK U BRANKY Č.1

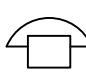
SLOUPEK U BRANKY Č.2


OBJEKT TNS TÝNIŠTĚ NAD ORLICÍ

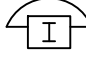


VYSVĚTLIVKY:


- 

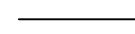
Samostatné hodiny s DCF signálem
- 


Telefonní přístroj
- 

Sdružená dvojzásuvka (telefonní a datová)
- 

Telefonní zařízení interkomu

- 

Elektrický zámek dveří
- 

Kabelová trasa telefonních a datových rozvodů (FTP cat. 6 - 4x2x0,5)
- 

Kabelová trasa sdělovacích rozvodů (SYKFY 3x2x0,5)

- ČERVENĚ - Zařízení vybudovaná nebo přemísťovaná v rámci tohoto PS
- MODŘE - Zařízení vybudovaná v rámci jiných PS nebo SO
- ČERNĚ - Zařízení stávající (přemístěná)

POZNÁMKY:

Přesné obsazení jednotlivých 19" skříní je rozkresleno na samostatné příloze, která je součástí toho PS.

- (A) Patchcord FTP 4x2x0,5 1m
- (B) LAM TWIN FTP (BT 10/100)
- (C) Patchcord E2000/APC
- (D) J-Y(St)Y 1x2x0,8
- (E) CYKY-J 3x1,5
- (F) Patchcord FTP 4x2x0,5 1m

Číslo změny:	Obsah změny:	Datum změny:
01	PO ZAPRACOVÁNÍ PŘIPOMÍNEK	09/2017
02	-	-
03	-	-

Objednatel:	Správa železniční dopravní cesty, státní organizace Dlážděná 1003/7, 110 00 Praha 1
	Stavební správa západ Sokolovská 278, 190 00 Praha 9

Generální projektant:	SUDOP PRAHA a.s., Olšanská 1a, 130 80 Praha 3 tel.: +420 267 094 111 fax: +420 224 230 316 e-mail: praha@sudop.cz	Hlavní inženýr projektu: ING. MIROSLAV NEZKUSIL
		Garant profese: ING.MARTIN ŠTROF

Středisko: ELEKTROTECHNIKY, TRAKCE, SDĚLOVACÍ A ZABEZPEČOVACÍ TECHNIKY			
Vedoucí střediska:	Odpovědný projektant SO, IO, PS:	Vypracoval:	Kontroloval:
ING. MARTIN RAIBR	ING. PAVEL VÍŠEK	ING. PAVEL VÍŠEK	ING. MARTIN ŠTROF

Název akce:	Číslo smlouvy:	
	17 004 208	
Modernizace TNS Týniště nad Orlicí (Voklik)	Projektový stupeň:	
	PROJEKT	
Část:	Datum:	
	08/2017	
	Číslo části:	
	D.2.2	
PS 221 TNS TÝNIŠTĚ NAD ORLICÍ, SDĚLOVACÍ ZAŘÍZENÍ	Měřítko:	
	-	
	Počet formátů:	
	3xA4	
BLOKOVÉ SCHÉMA KABELOVÝCH ROZVODŮ SDĚLOVACÍHO ZAŘÍZENÍ	Číslo přílohy:	
	2	