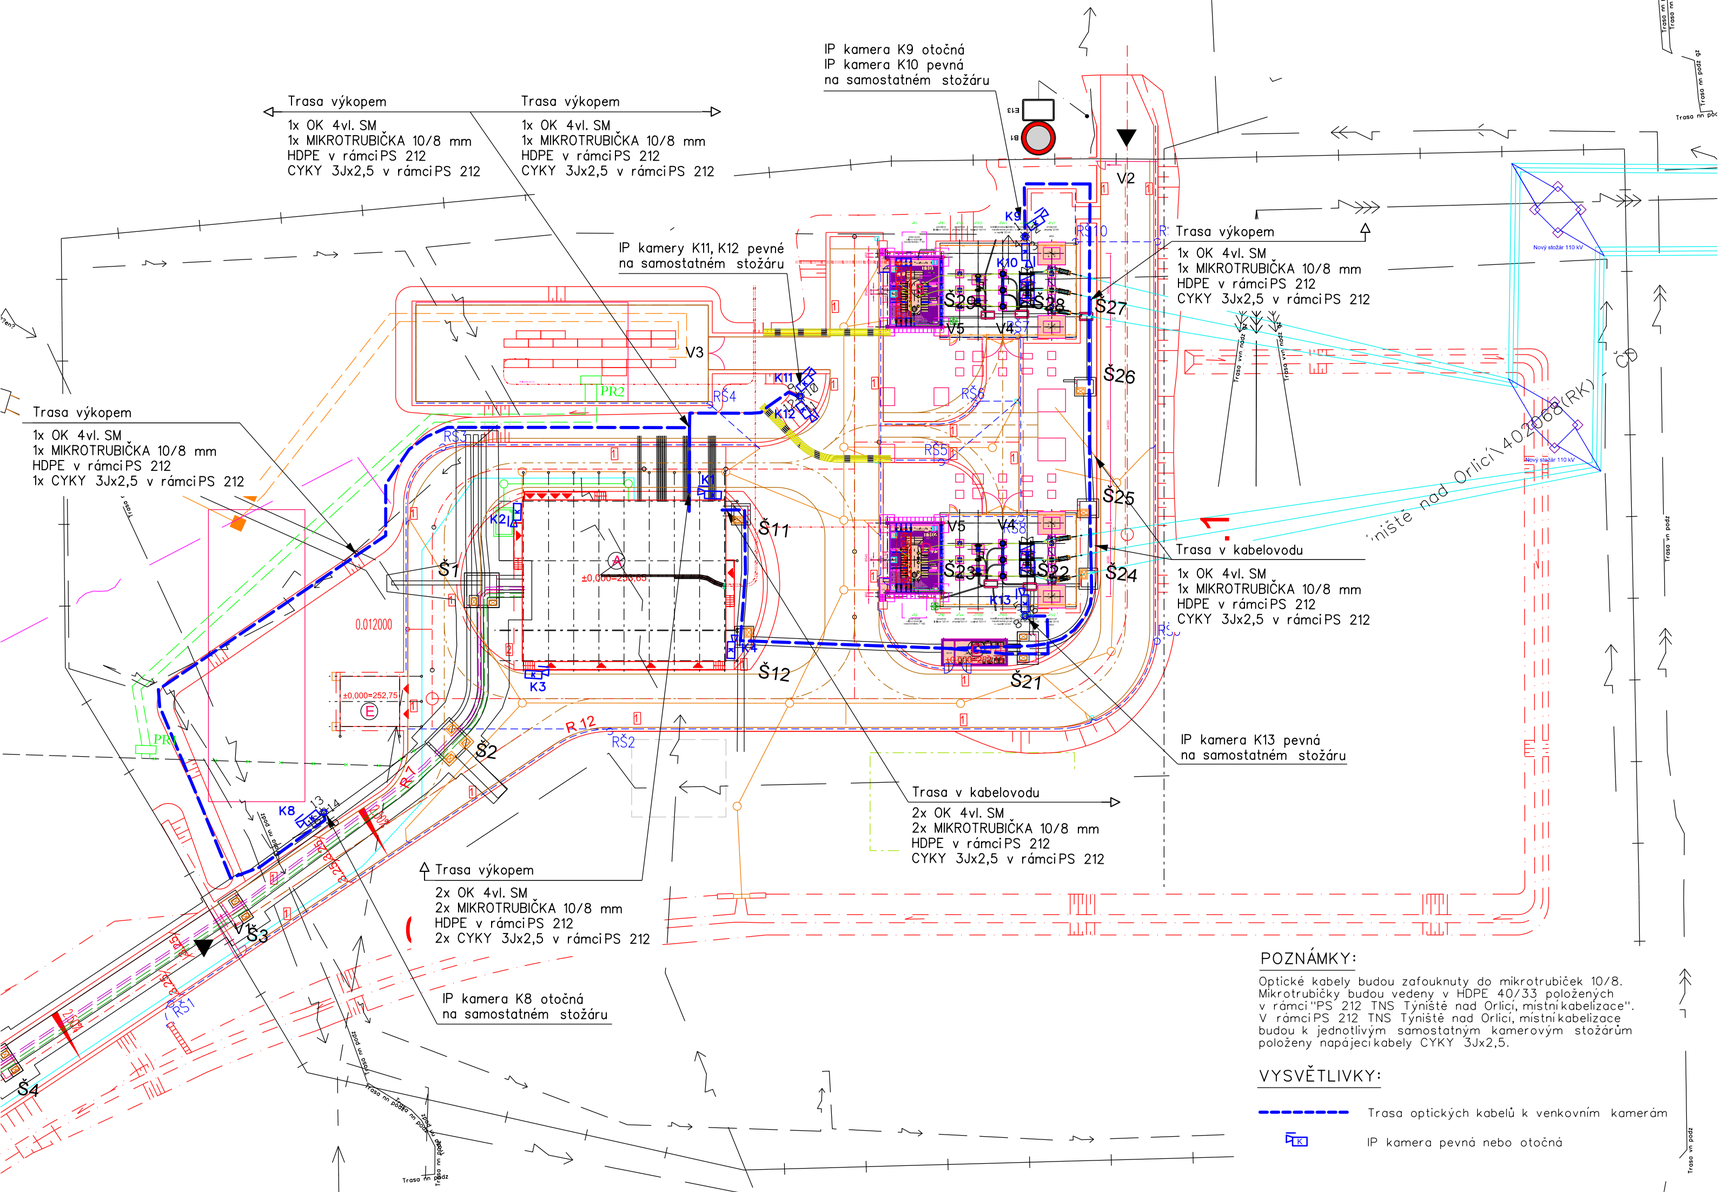
IP kamera K9 otočná
IP kamera K10 pevná
na samostatném stožáru
Trasa výkopem
1x OK 4vl. SM
1x MIKROTRUBIČKA 10/8 mm
HDPE v rámci PS 212
CYKY 3Jx2,5 v rámci PS 212
Trasa výkopem
1x OK 4vl. SM
1x MIKROTRUBIČKA 10/8 mm
HDPE v rámci PS 212
CYKY 3Jx2,5 v rámci PS 212
IP kamery K11, K12 pevné
na samostatném stožáru
Trasa výkopem
1x OK 4vl. SM
1x MIKROTRUBIČKA 10/8 mm
HDPE v rámci PS 212
CYKY 3Jx2,5 v rámci PS 212
Trasa v kabelovodu
1x OK 4vl. SM
1x MIKROTRUBIČKA 10/8 mm
HDPE v rámci PS 212
CYKY 3Jx2,5 v rámci PS 212
IP kamera K13 pevná
na samostatném stožáru
Trasa v kabelovodu
2x OK 4vl. SM
2x MIKROTRUBIČKA 10/8 mm
HDPE v rámci PS 212
CYKY 3Jx2,5 v rámci PS 212
Trasa výkopem
2x OK 4vl. SM
2x MIKROTRUBIČKA 10/8 mm
HDPE v rámci PS 212
2x CYKY 3Jx2,5 v rámci PS 212
IP kamera K8 otočná
na samostatném stožáru
Nový stožár 110 kV
Nový stožár 110 kV
Trasa vn podzemním vedením
Trasa vn podzemním vedením
Trasa vn podzemním vedením